




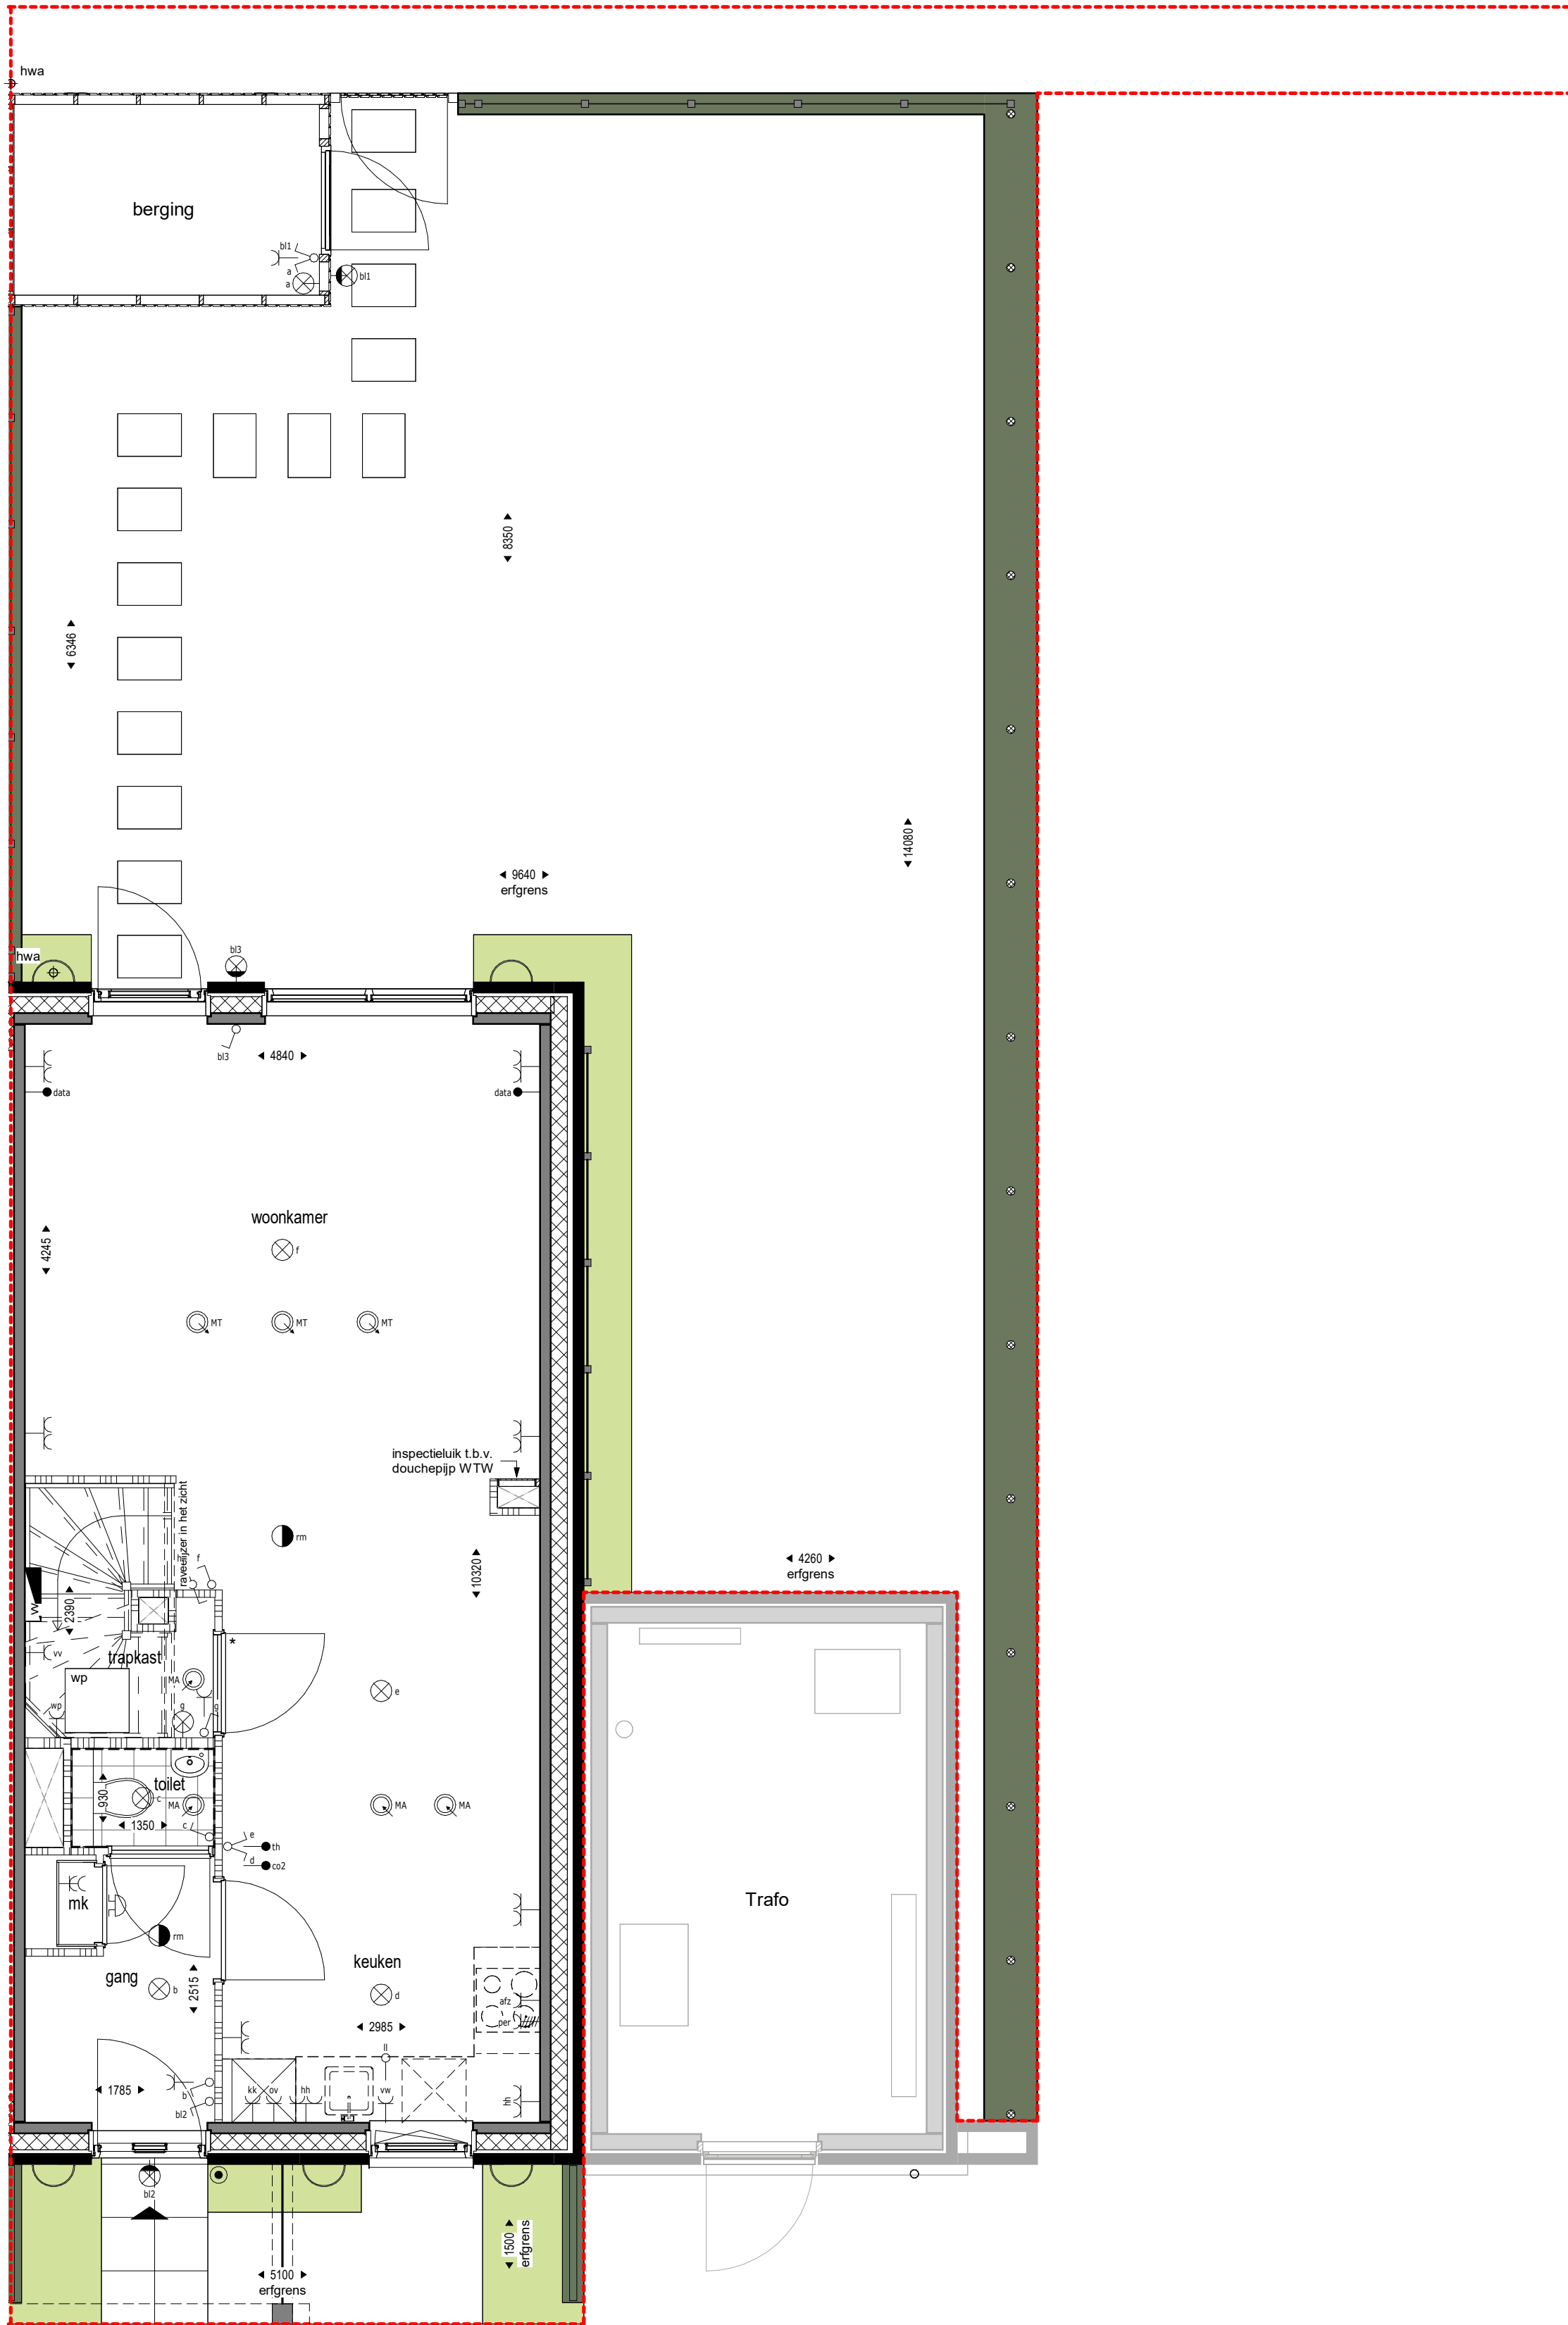


Begane grond
1 : 50

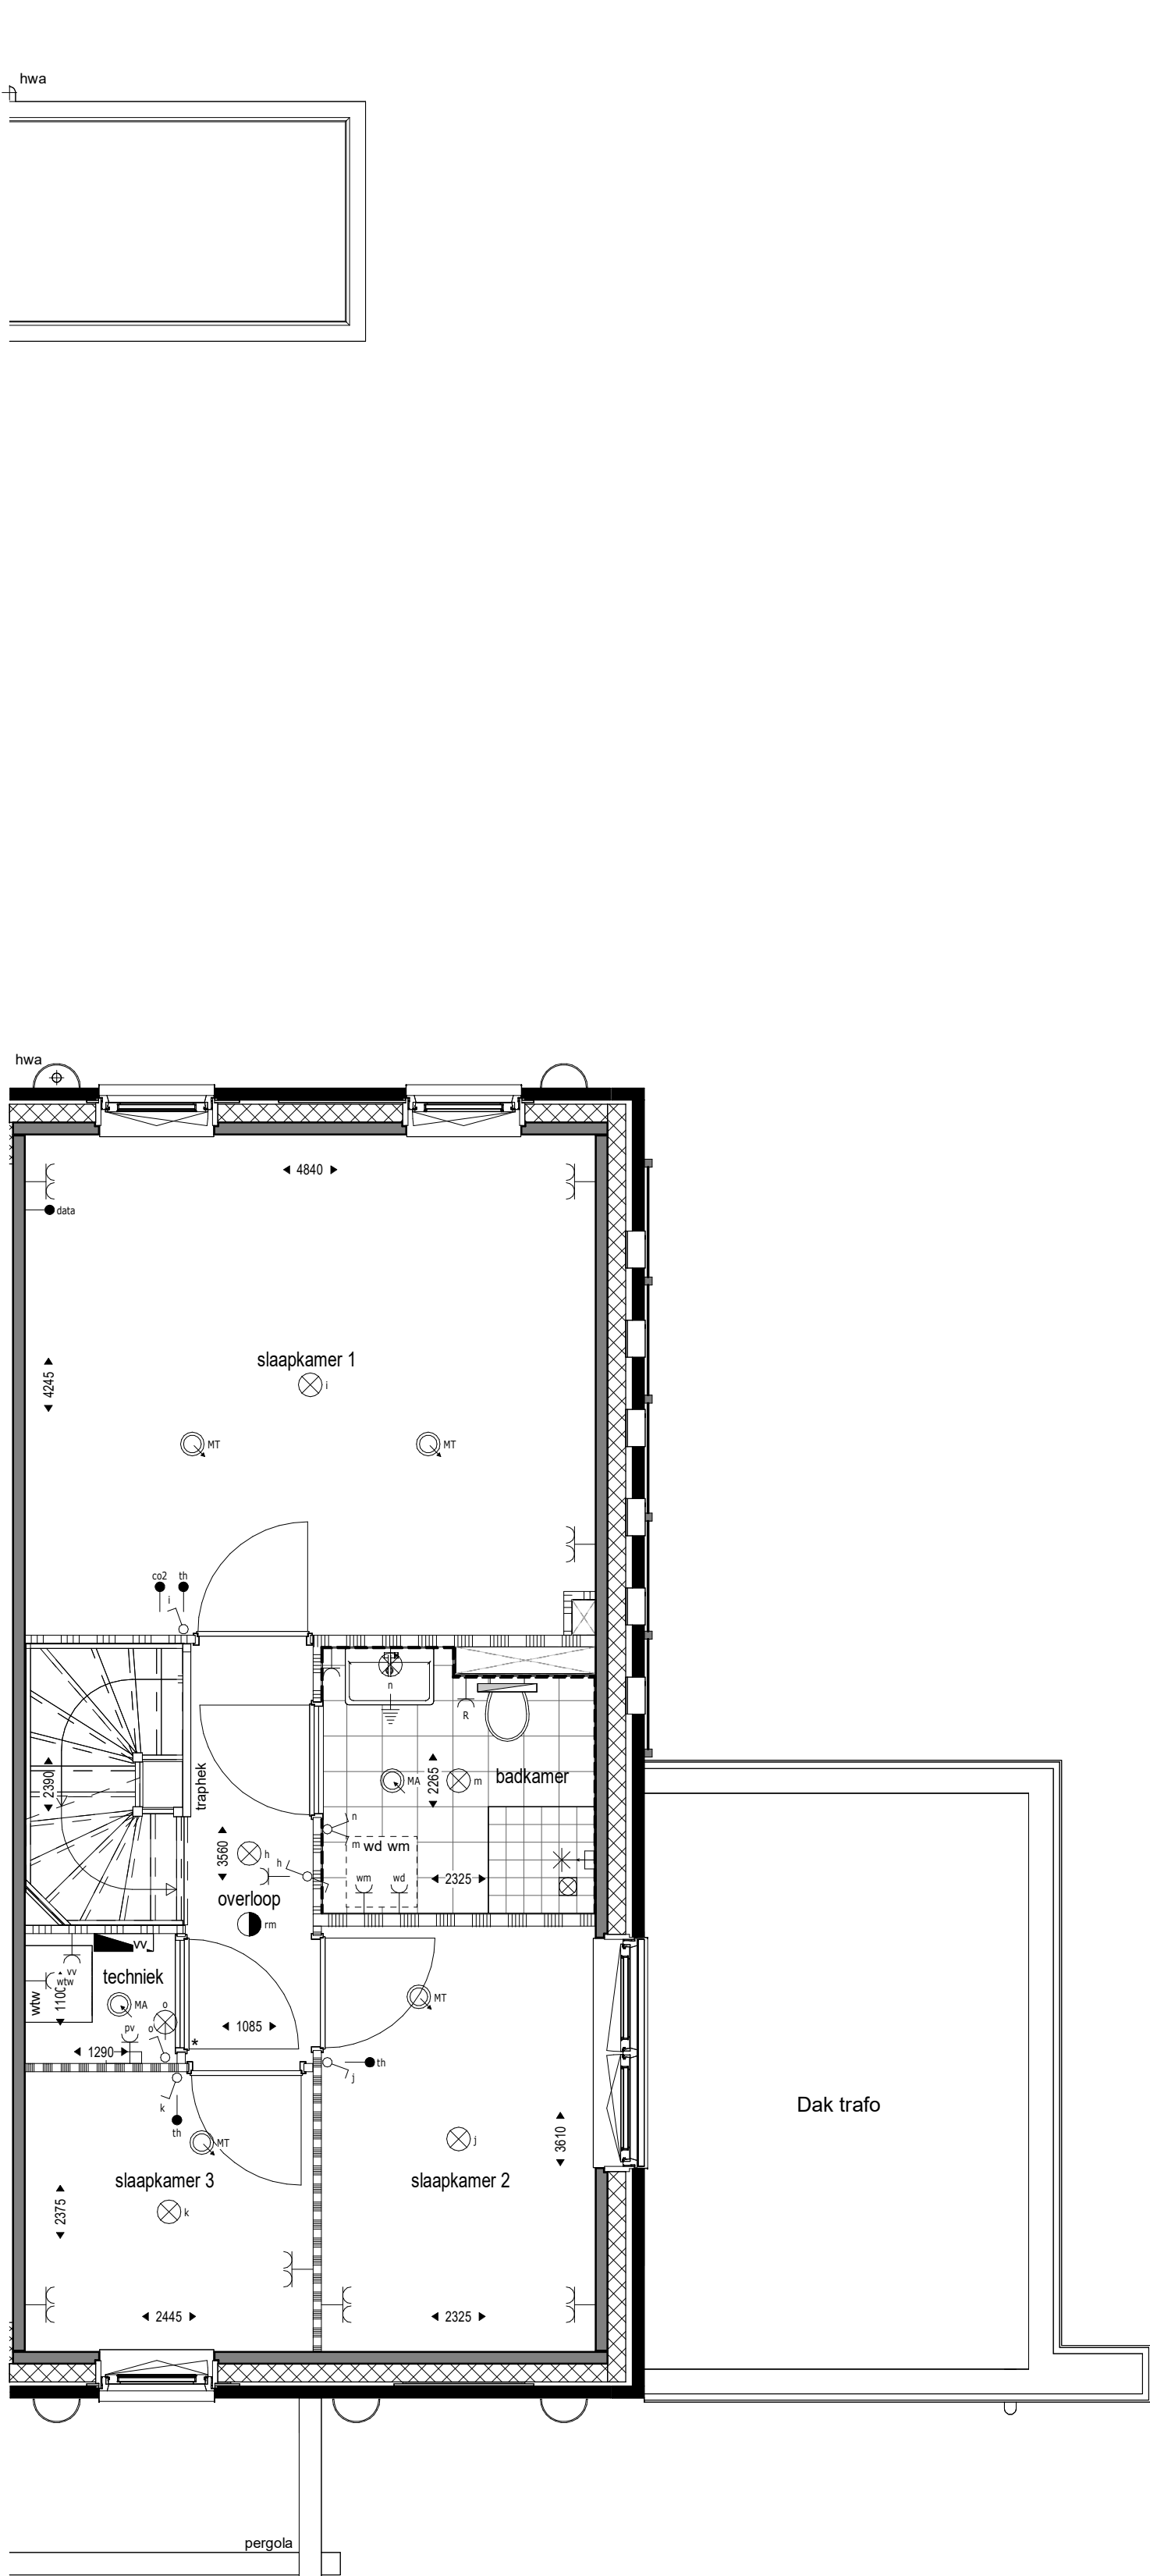

1e verdieping
1 : 50

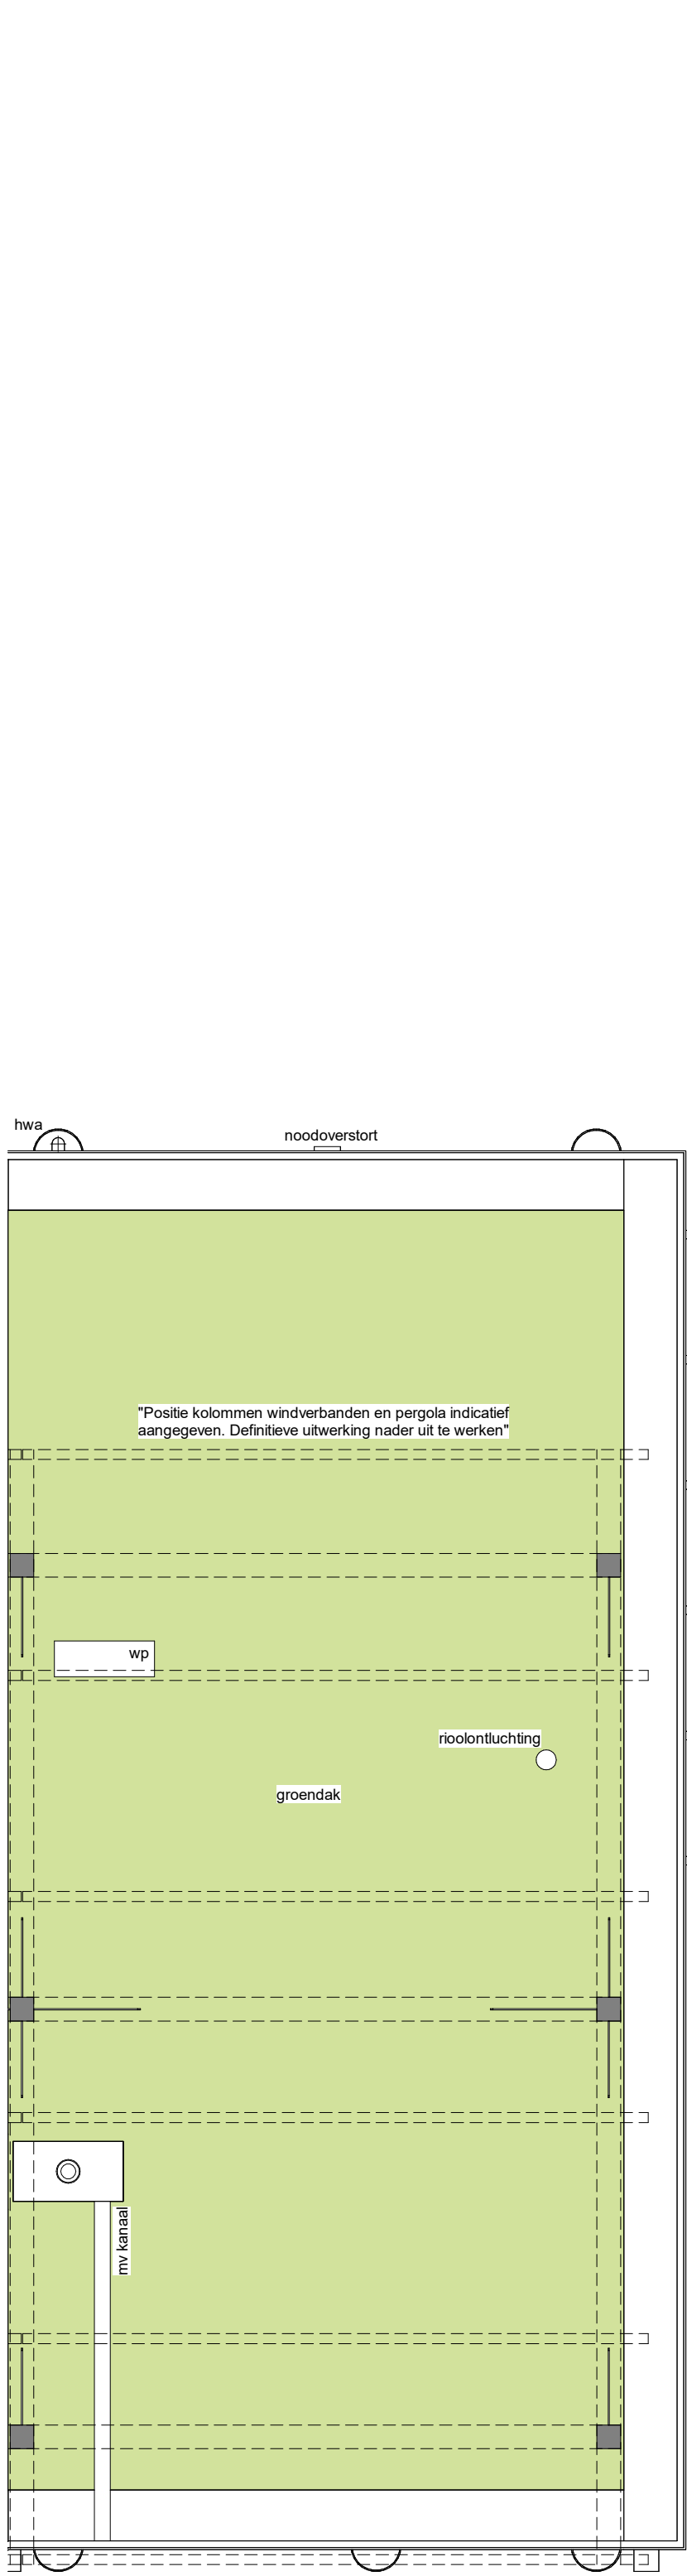

2e verdieping (Dak)
1 : 50

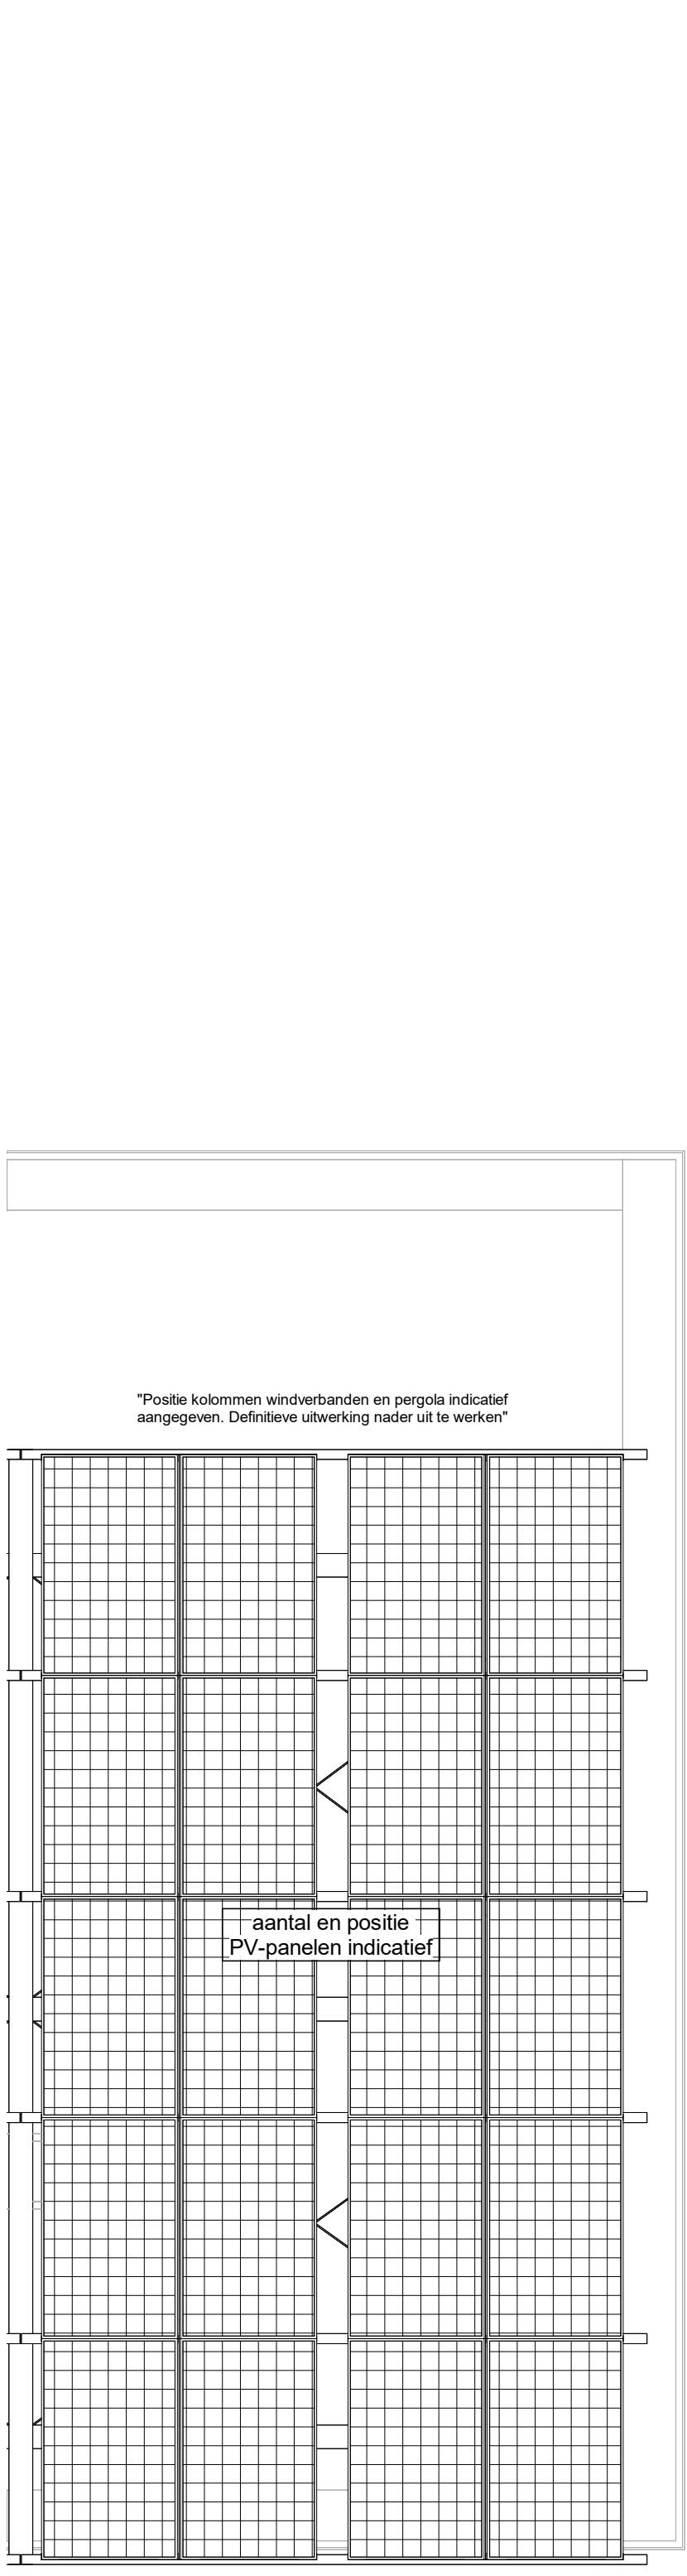

Dak pergola
1 : 50

DE IN DE TEKENING WEEERGEVEN SCHAKELAARS, LICHTPUNTEN, WANDCONTACTDOZEN, OVERIGE BEDIENINGSELEMENTEN, SANITAIR ALSMEDE EVENTUELE APPARATUUR ZIJN BIJ BENADERING AANGEGEVEN. AAN DE PLAATS EN DE AFMETING HIERVAN KUNNEN GEEN RECHTEN WORDEN ONTLEEND.

DEZE TEKENING IS NAAUWKEURIG EN MET ZORG SAMENGESTELD. WIJZIGINGEN IN MAATVOERING, PLATTEGRONDEN, MATERIAALGEBRUIK ALSMEDE DE WIJZIGINGEN DIE NOOD ZIJN OM TE VOLDOEN AAN OVERHEIDSEISEN EN VOORSCHRIFTEN DIE TIJDENS DE BOUW NOODZAKELIJK OF GEWENST BLIJKEN TE ZIJN, WORDEN UITDRUKKELIJK VOORBEHOUDEN.

DE POSITIE VAN DE HEMLWATERAFVOEREN IS INDICATIEF. DE EXACTE POSITIE EN AANTALLEN VOLGEN. DE AFMETING EN POSITIE VAN DE NOOD OVERSTORTEN ZIJN NOG NIET BEKEND. DEZE VOLGEN TE ZIJNER TIJD.

MAATVOERINGEN ZIJN INDICATIEF EN EXCLUSIEF WANDAFWERKING. OP HET DAK KOMEN DAKKAPPEN T.B.V. DE INSTALLATIE EN KANALEN T.B.V. VENTILATIE-INSTALLATIE. DEZE ZIJN INDICATIEF AANGEGEVEN OP TEKENING. DEZE VOLGEN TE ZIJNER TIJD.


EVENTUELE KLEURAANDUIDING CONFORM KLEUR- EN MATERIAALSTAAT.

RENVOOI MATERIALEN EN SYMBOLEN

	mettelwerk		opstelplaats ventilatie unit
	beton		opstelplaats warmtepomp
	lichte scheidingwand, normaal		opstelplaats wasmachine en droger
	lichte scheidingwand, zwaar		toilet
	lichte scheidingwand, hydro		fontain
	houten gevelbekleding		wastafel
	beton legels		douche
	groen		binnen deur met bovenlicht
	PV-paneel		binnen deur zonder bovenlicht
	entree woning		
	sterielement korf		
	kooktoestel		
	wastbak keuken		
	hemelwaterafvoer		

RENVOOI INSTALLATIES

	enkele wandcontactdoos met randaarde		enkele schakelaar
	dubbele wandcontactdoos met randaarde, horizontaal		dubbele schakelaar
	dubbele wandcontactdoos met randaarde, verticaal		wisselschakelaar
	enkele wandcontactdoos met randaarde, spatwaterdicht		aansluitpunt plafondlichtpunt
	enkele wandcontactdoos met randaarde, verdelër vloerverwarming		aansluitpunt wandlichtpunt
	enkele wandcontactdoos met randaarde, warmtepomp		rookmelder
	enkele wandcontactdoos met randaarde, WTW-unit		mechanische luchtafvoer plafond (positie en aantal indicatief)
	enkele wandcontactdoos met randaarde, omvormer PV-panelen		mechanische lichtbevoorr plafd (positie en aantal indicatief)
	enkele wandcontactdoos met randaarde, wasmachine		aansluitpunt centraal aardpunt met blinddeksel
	enkele wandcontactdoos met randaarde, droger		loze kleding
	enkele wandcontactdoos met randaarde, elektrische radiator		data aansluiting
	perlex wandcontactdoos met randaarde, kookplaat		thermostaat
	enkele wandcontactdoos met randaarde, afzuiger		bediening mechanische ventilatie
	enkele wandcontactdoos met randaarde, (comb)oven		bedrukker
	enkele wandcontactdoos met randaarde, koelkast		deurschel
	enkele wandcontactdoos met randaarde, vaatwasser		verdelër vloerverwarming zonder omkasting
	dubbele wandcontactdoos met randaarde, huishoudelijk gebruik		
	elektrische radiator		

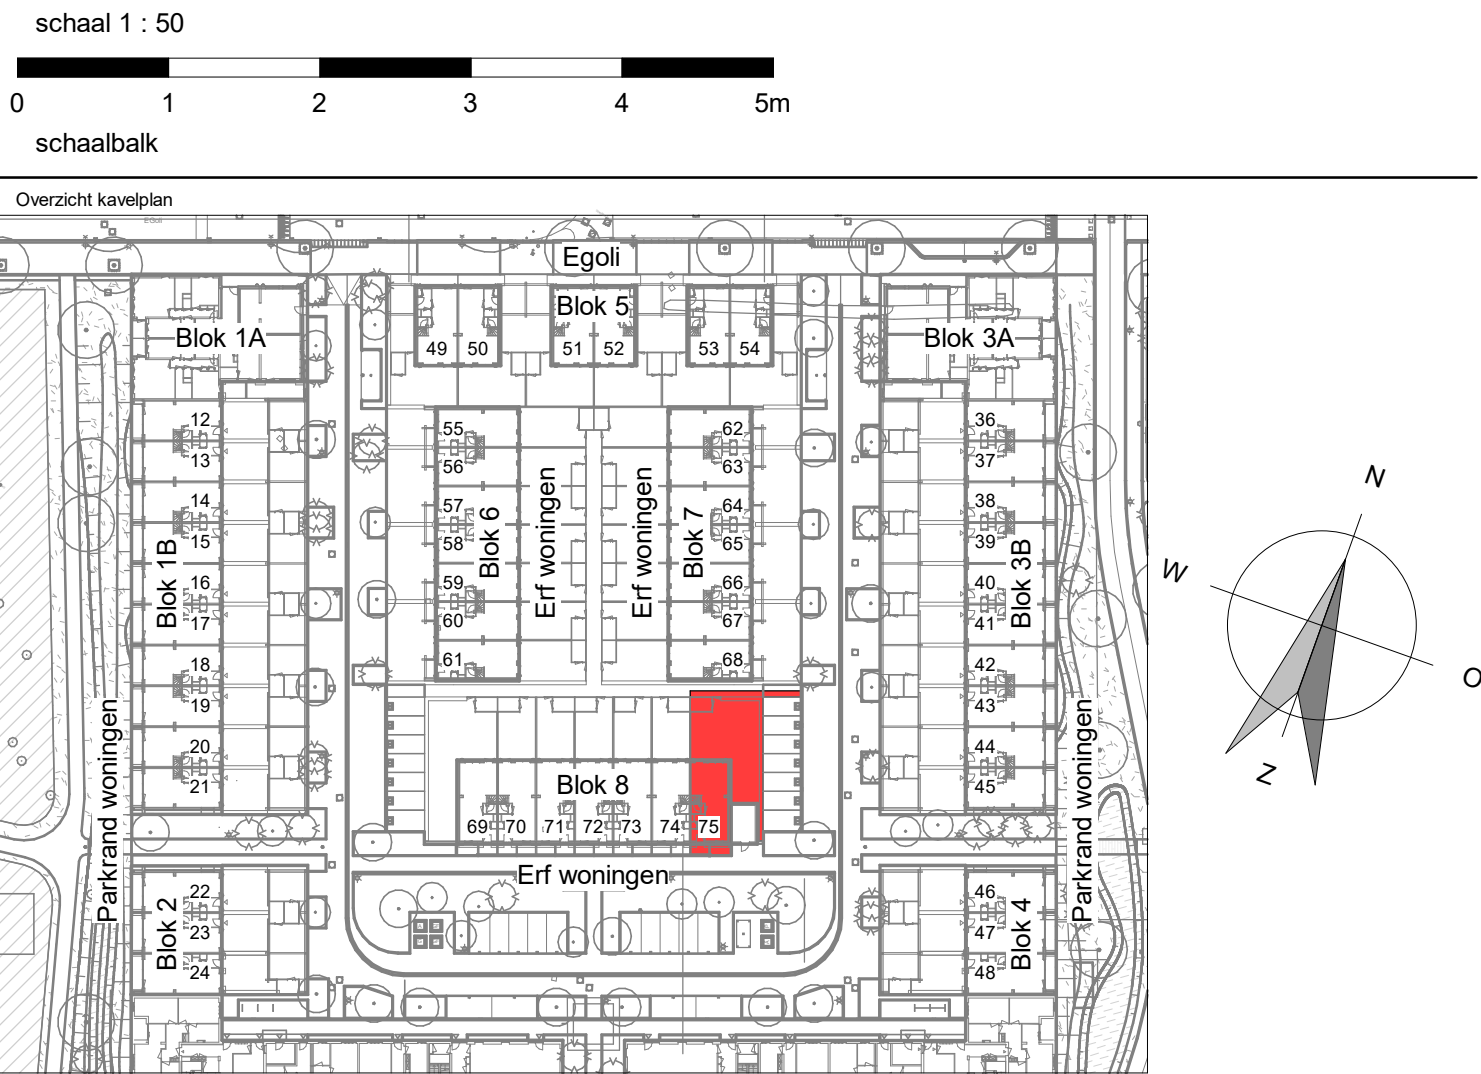

EASE

Ease 53 Eengezinswoningen

onderwerp: verkoopstekening
bouwnummer: 75
woningtype: Erf woning

formaat: 594x1015
schaal: 1:100
datum: 16-07-2028

wjz datum:

tekeningnummer:

VK-B08-75