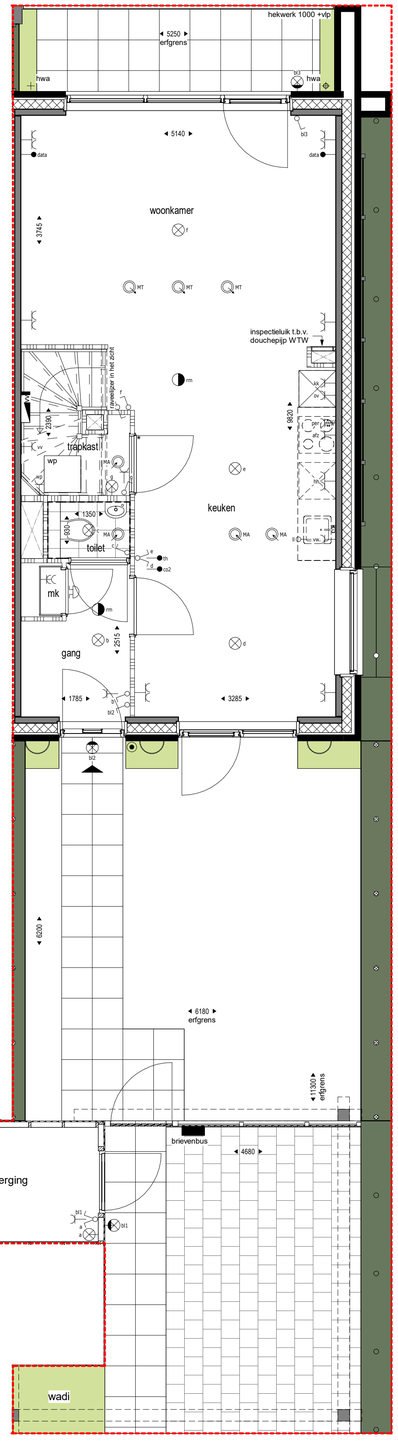

Begane grond
1 : 50

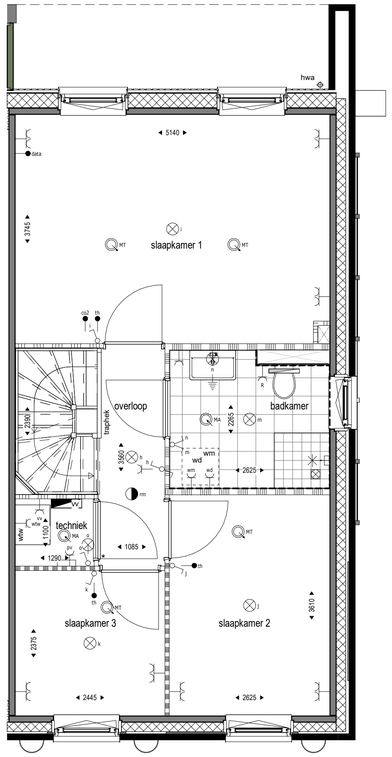

1e verdieping
1 : 50

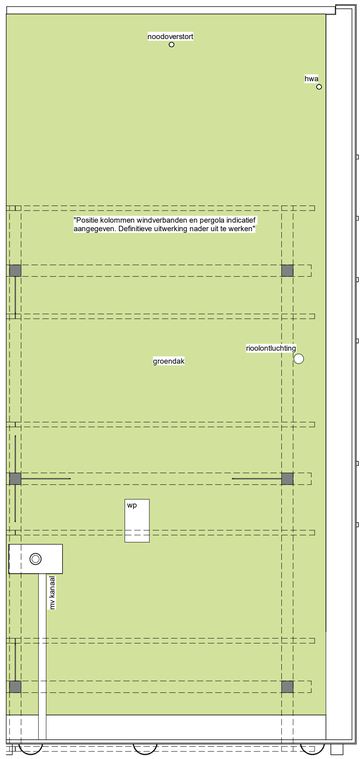

2e verdieping (Dak)
1 : 50

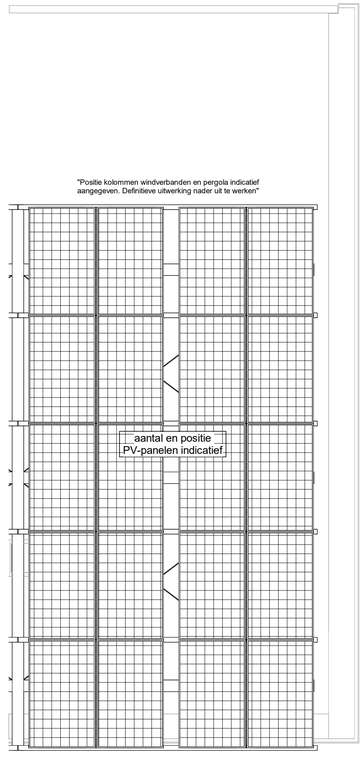

Dak pergola
1 : 50

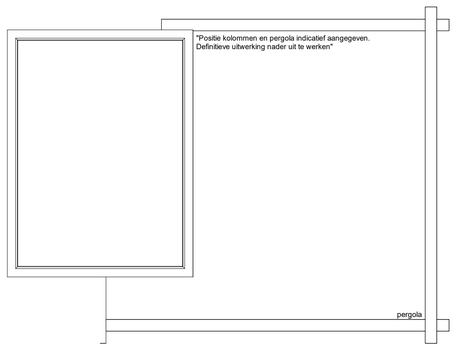

1e verdieping
1 : 50

DE IN DE TEKENING WEERGEGEVEN SCHAKELAARS, LICHTPUNTEN, WANDCONTACTDOZEN, OVERIGE BEDIENINGSELEMENTEN, SANITAIR ALSMEDE EVENTUELE APPARATUUR ZIJN BIJ BENADERING AANGEGEVEN. AAN DE PLAATS EN DE AFMETING HIERVAN KUNNEN GEEN RECHTEN WORDEN ONTLEEND.

DEZE TEKENING IS NAUWKEURIG EN MET ZORG SAMENGESTELD. WIJZIGINGEN IN MAATVOERING, PLATTEGRONDEN, MATERIAALGEBRUIK ALSMEDE DE WIJZIGINGEN DIE NODIG ZIJN OM TE VOLDOEN AAN OVERHEIDSEISEN EN VOORSCHRIFTEN DIE TIJDENS DE BOUW NOODZAKELIJK OF GEWENST BLIJKEN TE ZIJN, WORDEN UITDRUKKELIJK VOORBEHOUDEN.

DE POSITIE VAN DE HEMELWATERAFVOEREN IS INDICATIEF. DE EXACTE POSITIE EN AANTALLEN VOLGEN.
DE AFMETING EN POSITIE VAN DE NOOD OVERSTORTEN ZIJN NOG NIET BEKEND. DEZE VOLGEN TE ZIJNER TIJD.

MAATVOERINGEN ZIJN INDICATIEF EN EXCLUSIEF WANDAFWERKING.
OP HET DAK KOMEN DAKKAPPEN T.B.V. DE INSTALLATIE EN KANALEN T.B.V. VENTILATIE-INSTALLATIE. DEZE ZIJN INDICATIEF AANGEGEVEN OP TEKENING. DEZE VOLGEN TE ZIJNER TIJD.
EVENTUELE KLEURAANDUIDING CONFORM KLEUR- EN MATERIAALSTAAT.

RENVOOI MATERIALEN EN SYMBOLEN

- metselwerk
- isolatie
- beton
- lichte scheidingswand, normaal
- lichte scheidingswand, zwaar
- lichte scheidingswand, hydro
- houten gevelbekleding
- beton tegls
- straatwerk
- groen
- PV-paneel
- entree woning
- sierelement korf
- kooktoestel
- wasbak keuken
- hemelwaterafvoer
- opstelplaats ventilatie unit
- opstelplaats warmtepomp
- opstelplaats wasmachine en droger
- toilet
- fontain
- wastafel
- douche
- binnen deur met bovenlicht
- binnen deur zonder bovenlicht

RENVOOI INSTALLATIES

- enkele wandcontactdoos met randaarde
- dubbele wandcontactdoos met randaarde, horizontaal
- dubbele wandcontactdoos met randaarde, verticaal
- enkele wandcontactdoos met randaarde, spatwaterdicht
- enkele wandcontactdoos met randaarde, verdeler vloerverwarming
- enkele wandcontactdoos met randaarde, warmtepomp
- enkele wandcontactdoos met randaarde, WTW-unit
- enkele wandcontactdoos met randaarde, omvormer PV-panelen
- enkele wandcontactdoos met randaarde, wasmachine
- enkele wandcontactdoos met randaarde, droger
- enkele wandcontactdoos met randaarde, elektrische radiator
- perilex wandcontactdoos met randaarde, kookplaat
- enkele wandcontactdoos met randaarde, afzuiger
- enkele wandcontactdoos met randaarde, (combi)oven
- enkele wandcontactdoos met randaarde, koelkast
- enkele wandcontactdoos met randaarde, vaatwasser
- dubbele wandcontactdoos met randaarde, huishoudelijk gebruik
- elektrische radiator
- enkele schakelaar
- dubbele schakelaar
- wisselschakelaar
- aansluitpunt plafondlichtpunt
- aansluitpunt wandlichtpunt
- aansluitpunt wandlichtpunt buiten
- rookmelder
- mechanische luchtafvoer plafond (positie en aantal indicatief)
- mechanische luchttoevoer plafond (positie en aantal indicatief)
- aansluitpunt centraal aardpunt met blinddeksel
- loze leiding
- data aansluiting
- thermostaat
- bediening mechanische ventilatie
- beldrukker
- deurschel
- verdeler vloerverwarming zonder omkasting

schaal 1 : 50

0 1 2 3 4 5m

schaalbalk

Overzicht kavelplan

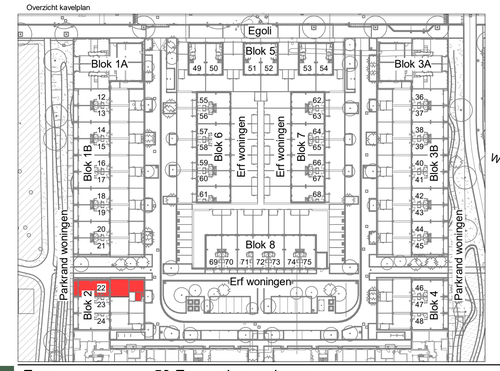

EASE

Ease — 53 Eengezinswoningen

onderwerp:	verkooptekening	formaat:	A1	wijz.datum:	tekeningnummer:
bouwnummer:	22	schaal:	1 : 50		VK-B02-22
woningtype:	Parkrand woning	datum:	09-06-2026		