




Voorgevel
1 : 100

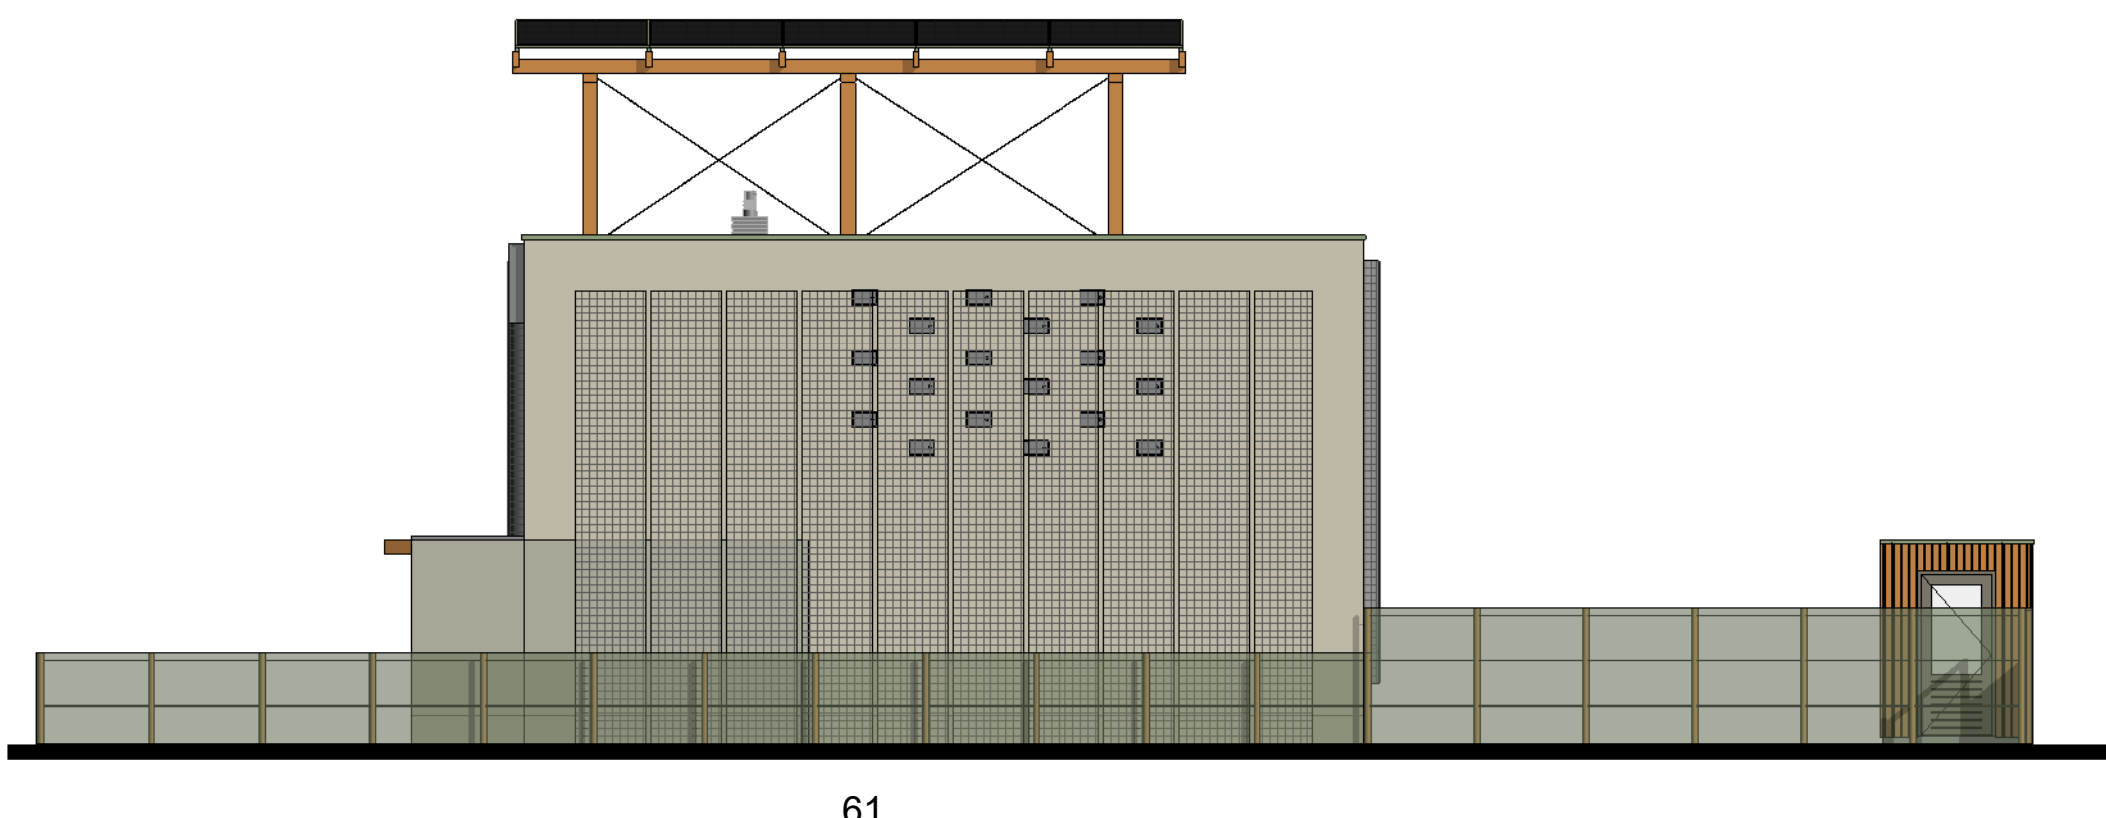


Rechter zijgevel
1 : 100

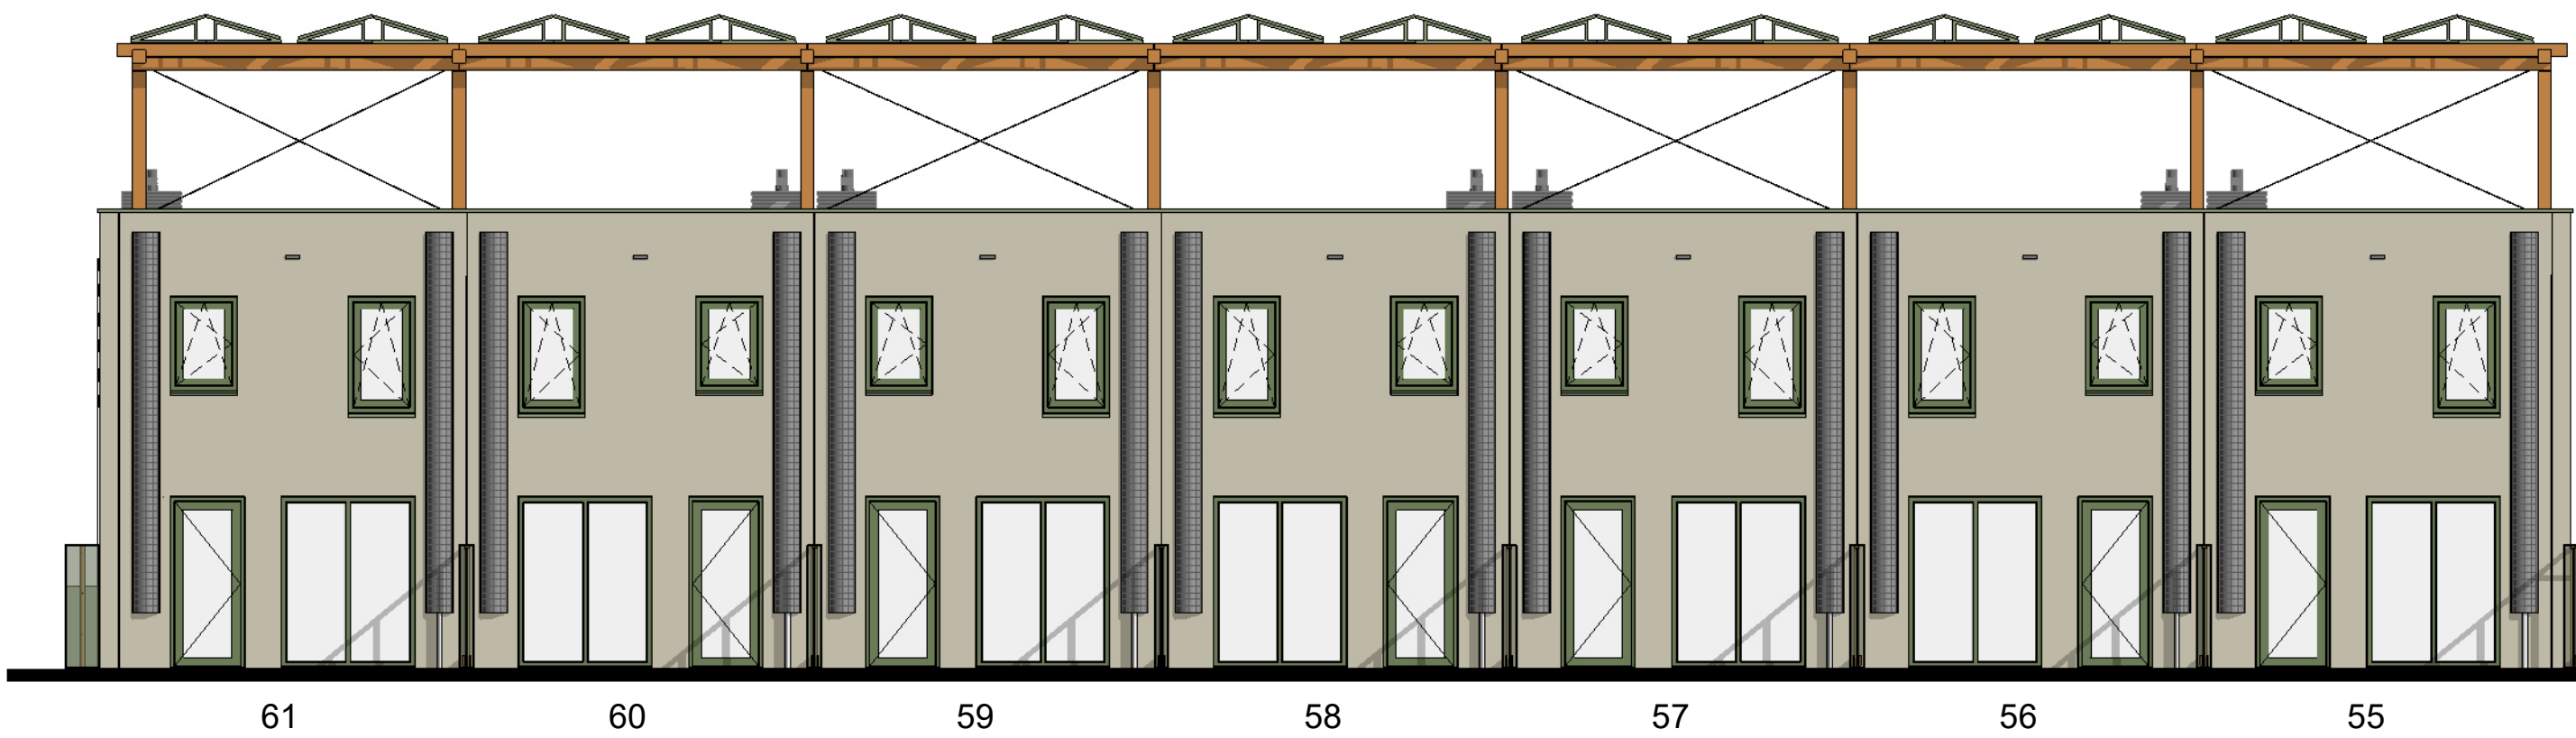


Achtergevel
1 : 100

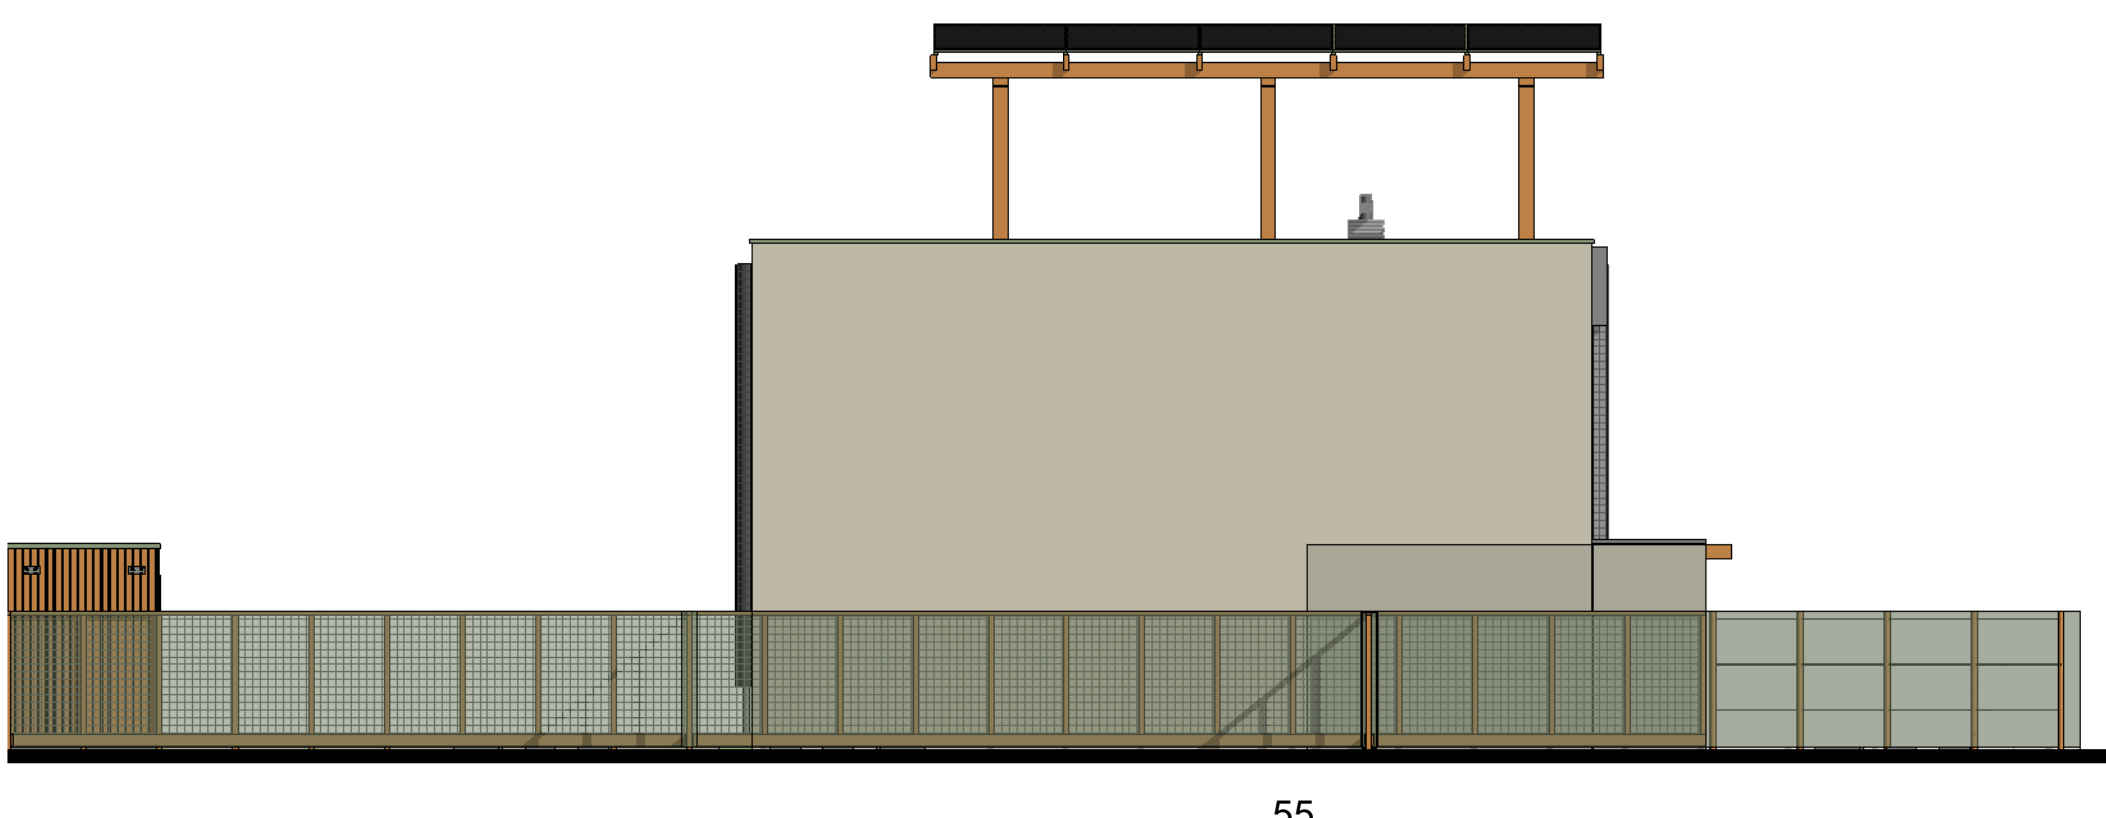

Linker zijgevel
1 : 100

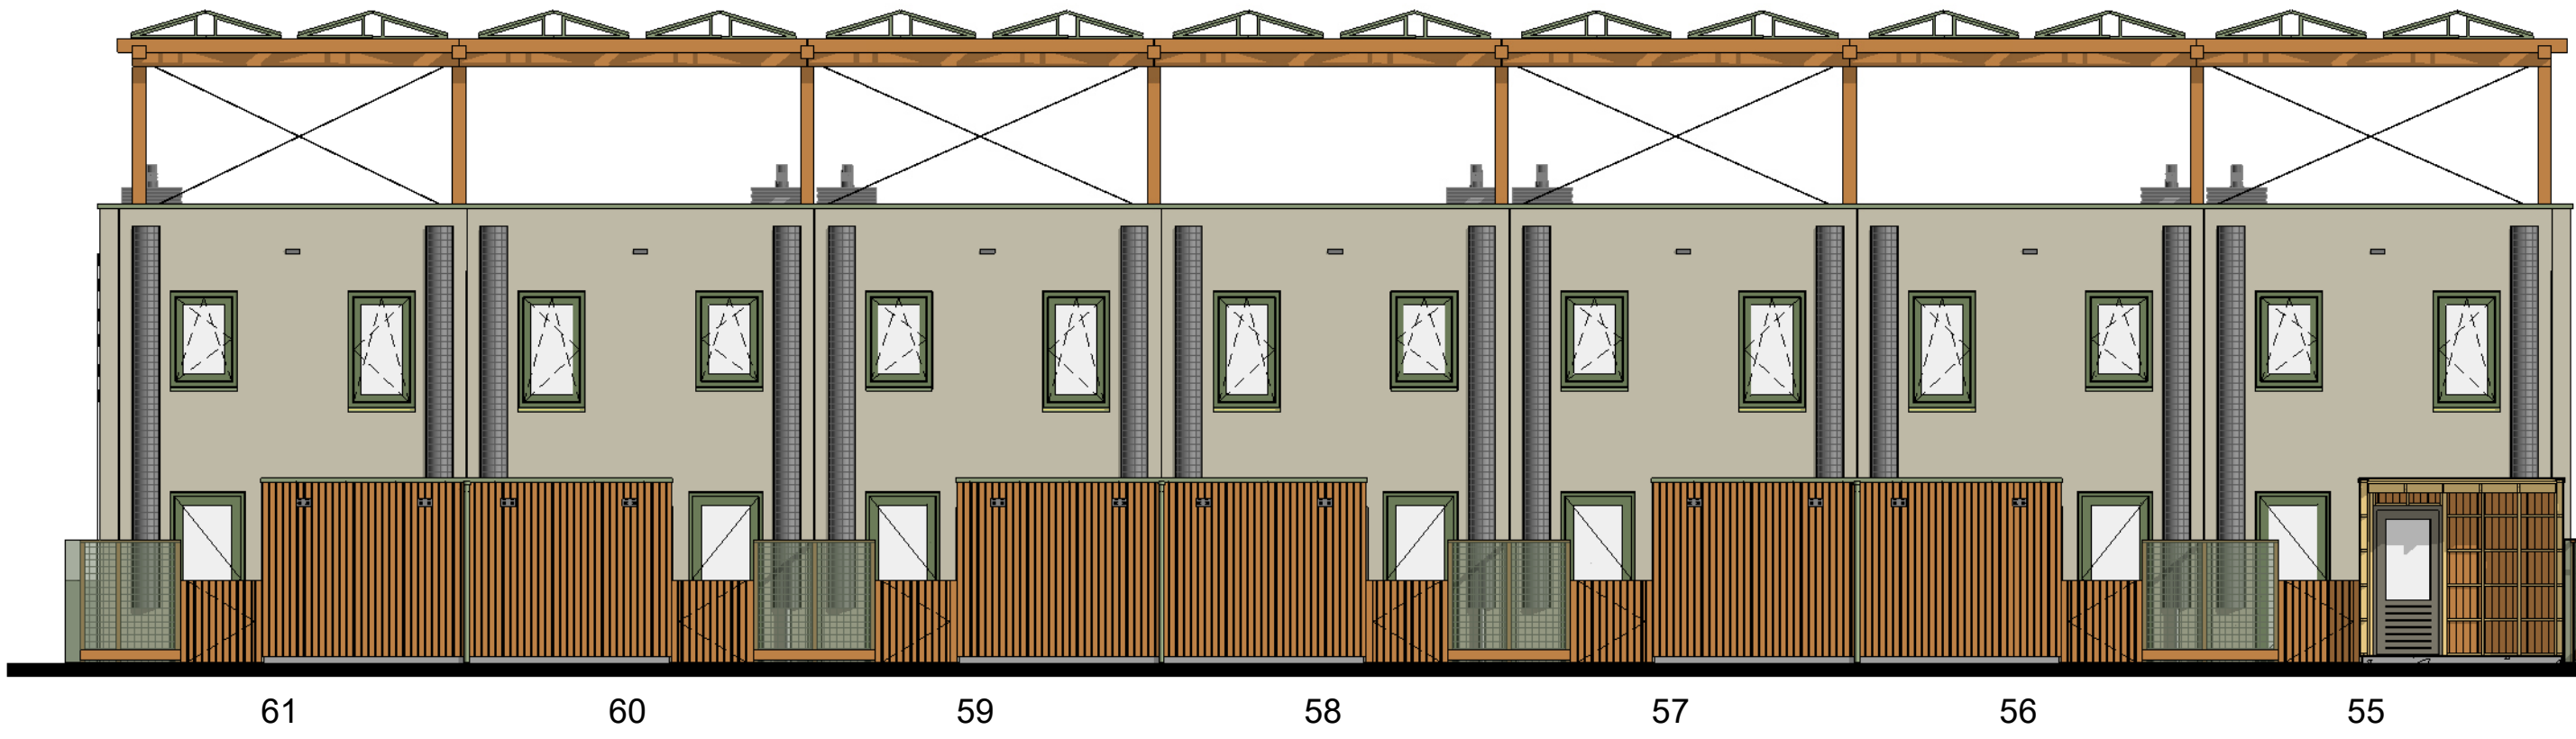

Achtergevel (brandgang)
1 : 100

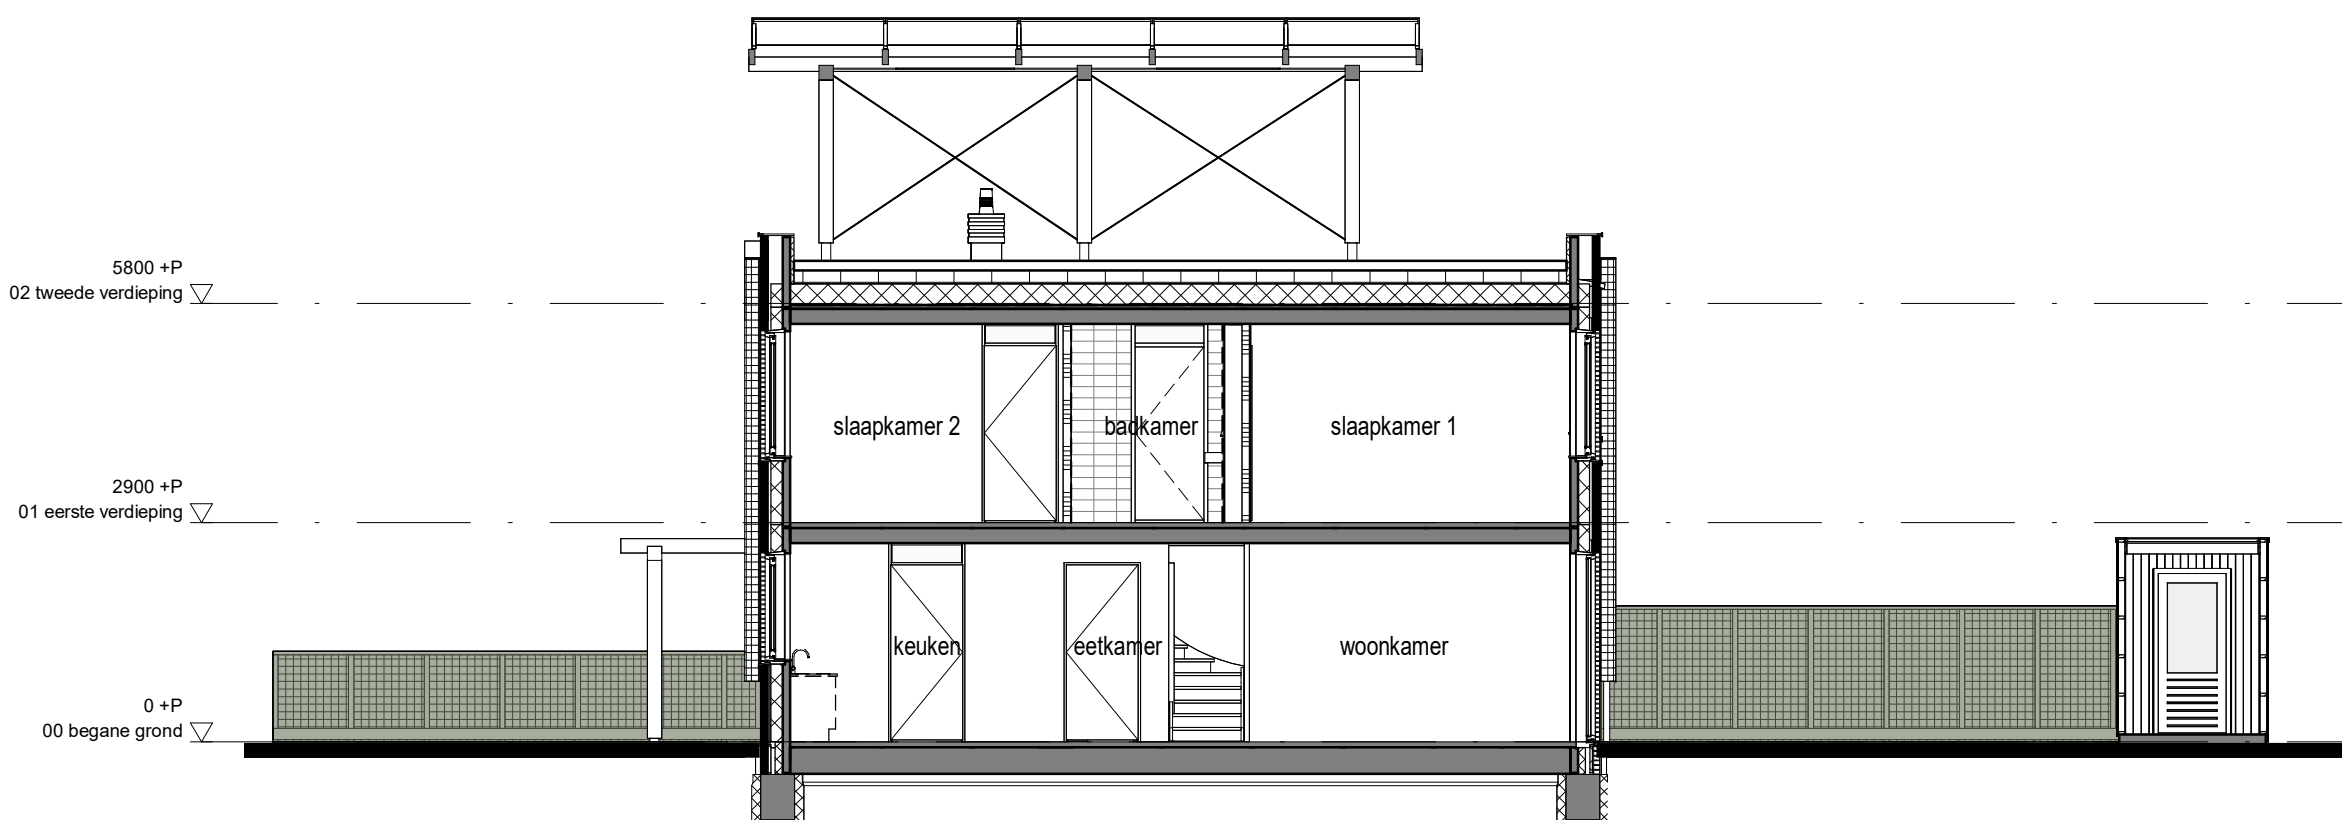

Doorsnede A
1 : 100