




Voorgevel  
1 : 100

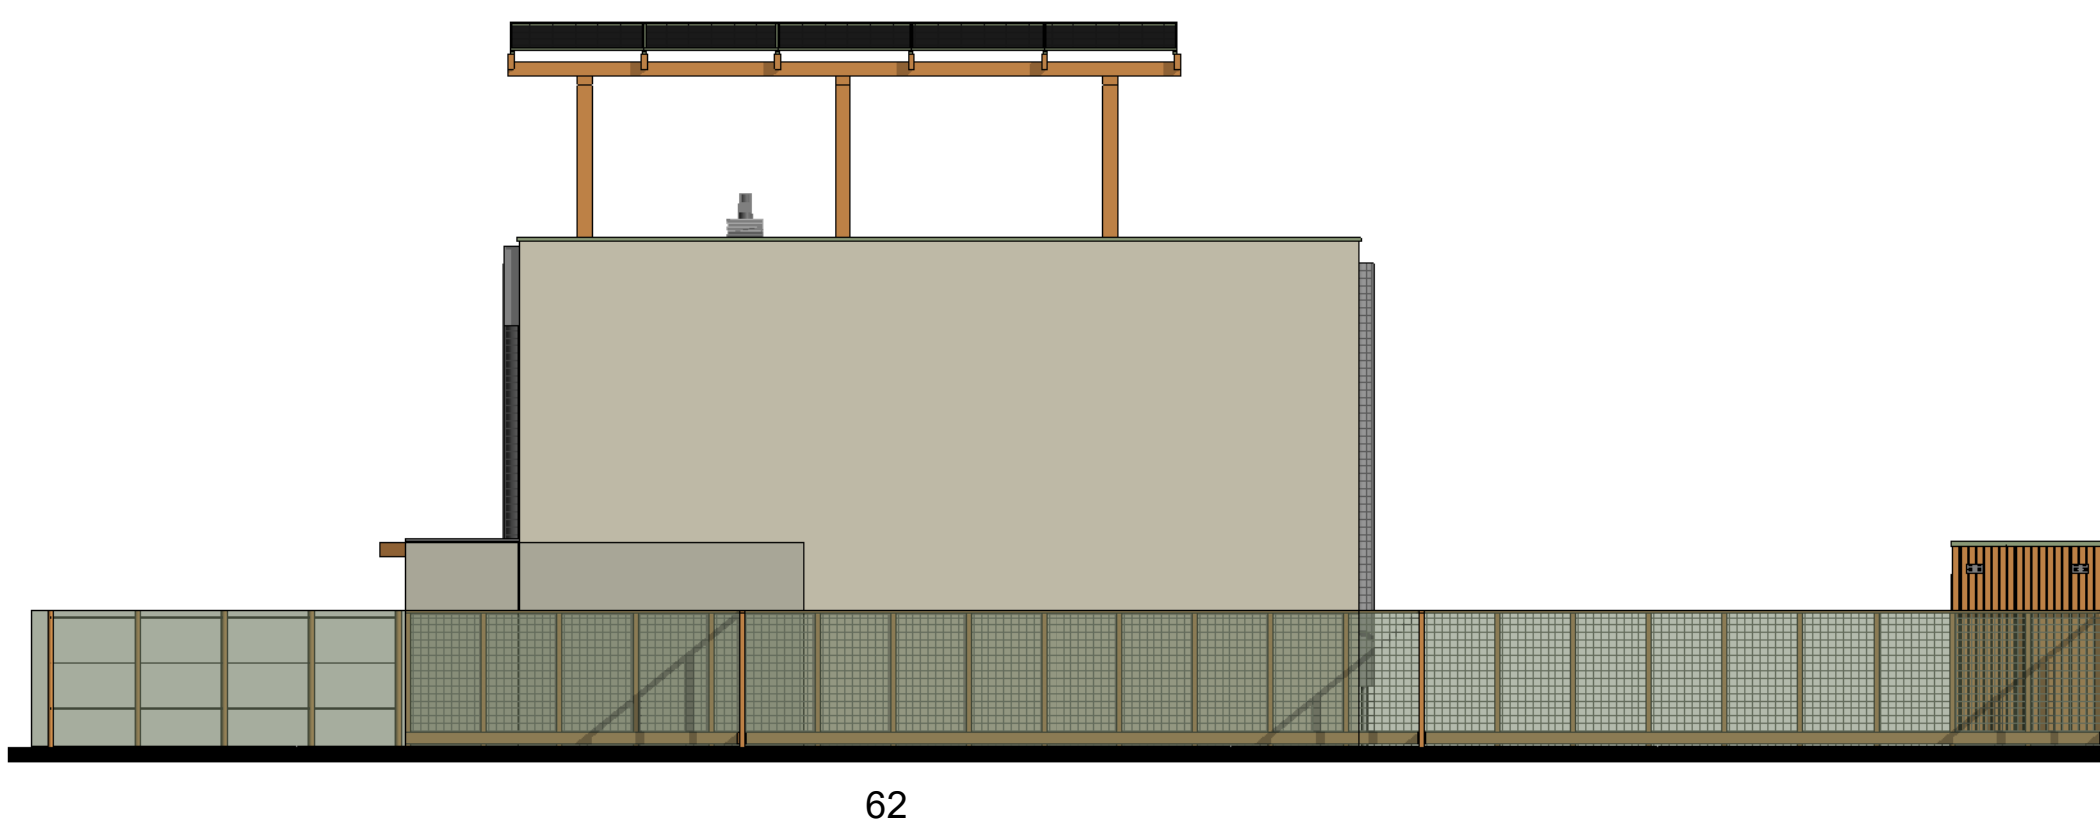


Rechter zijgevel  
1 : 100

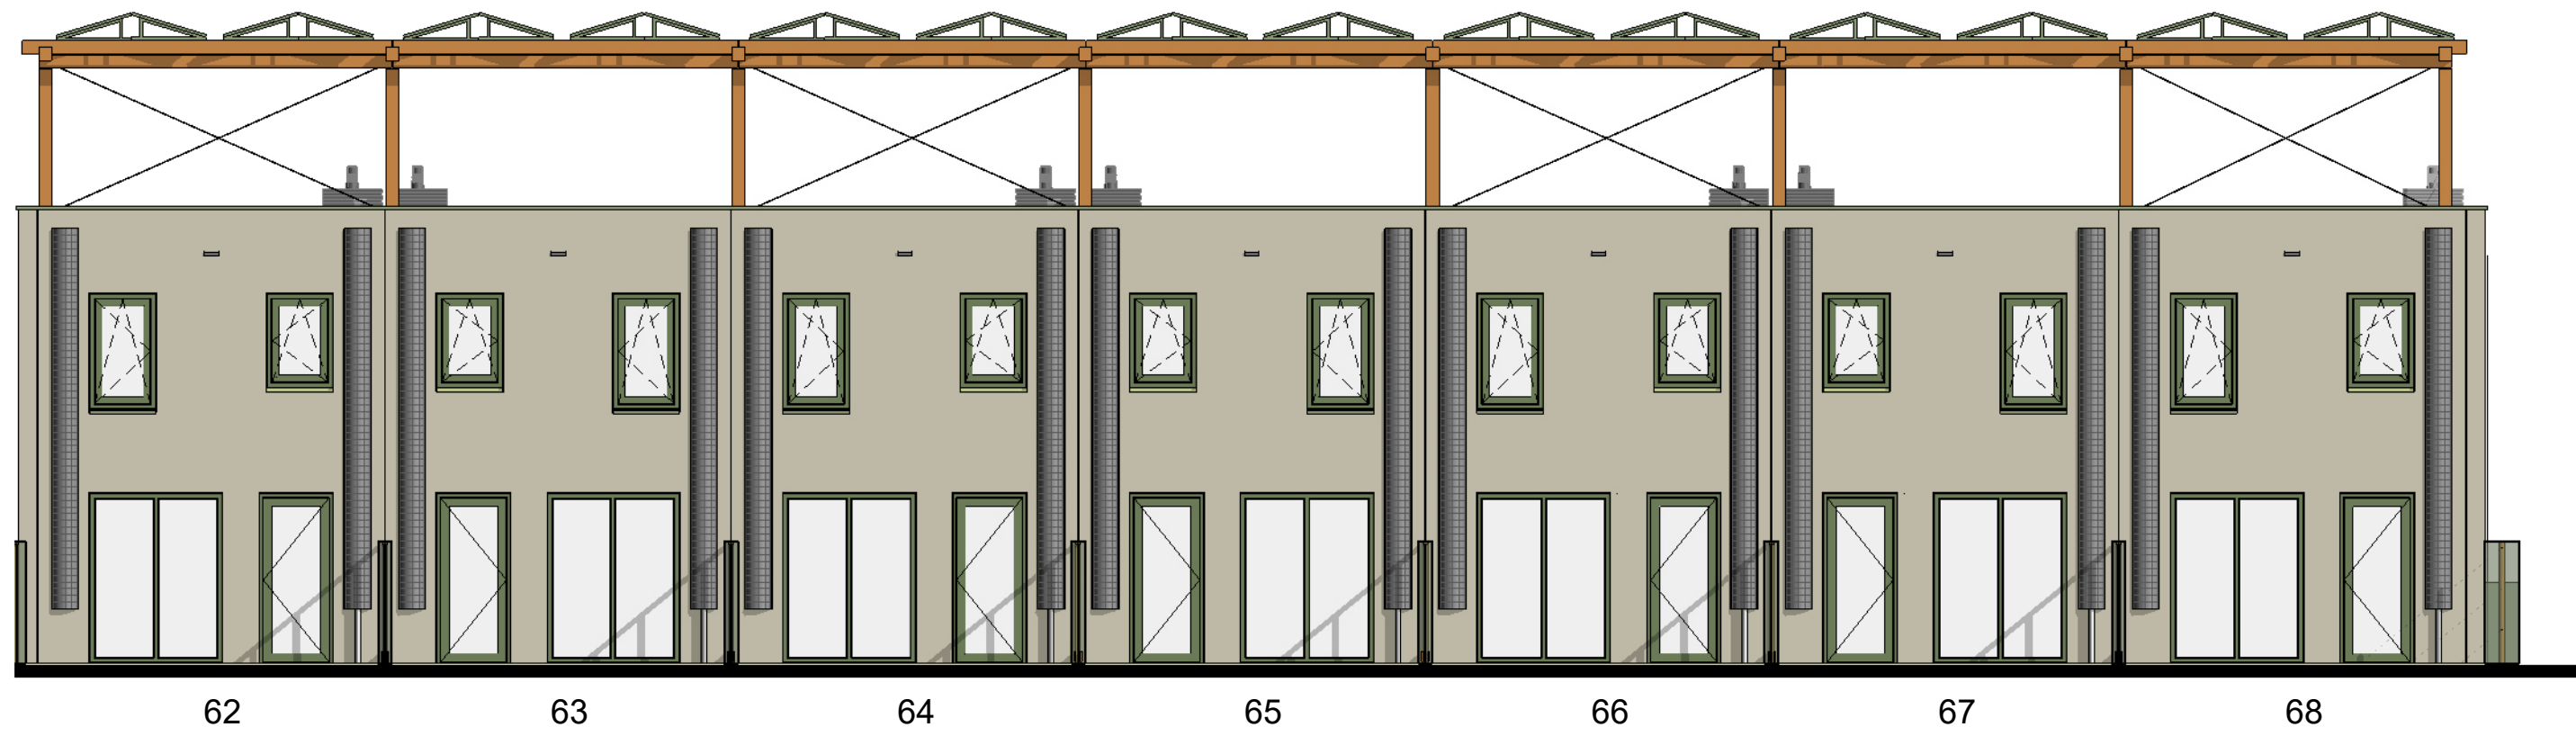


Achtergevel  
1 : 100

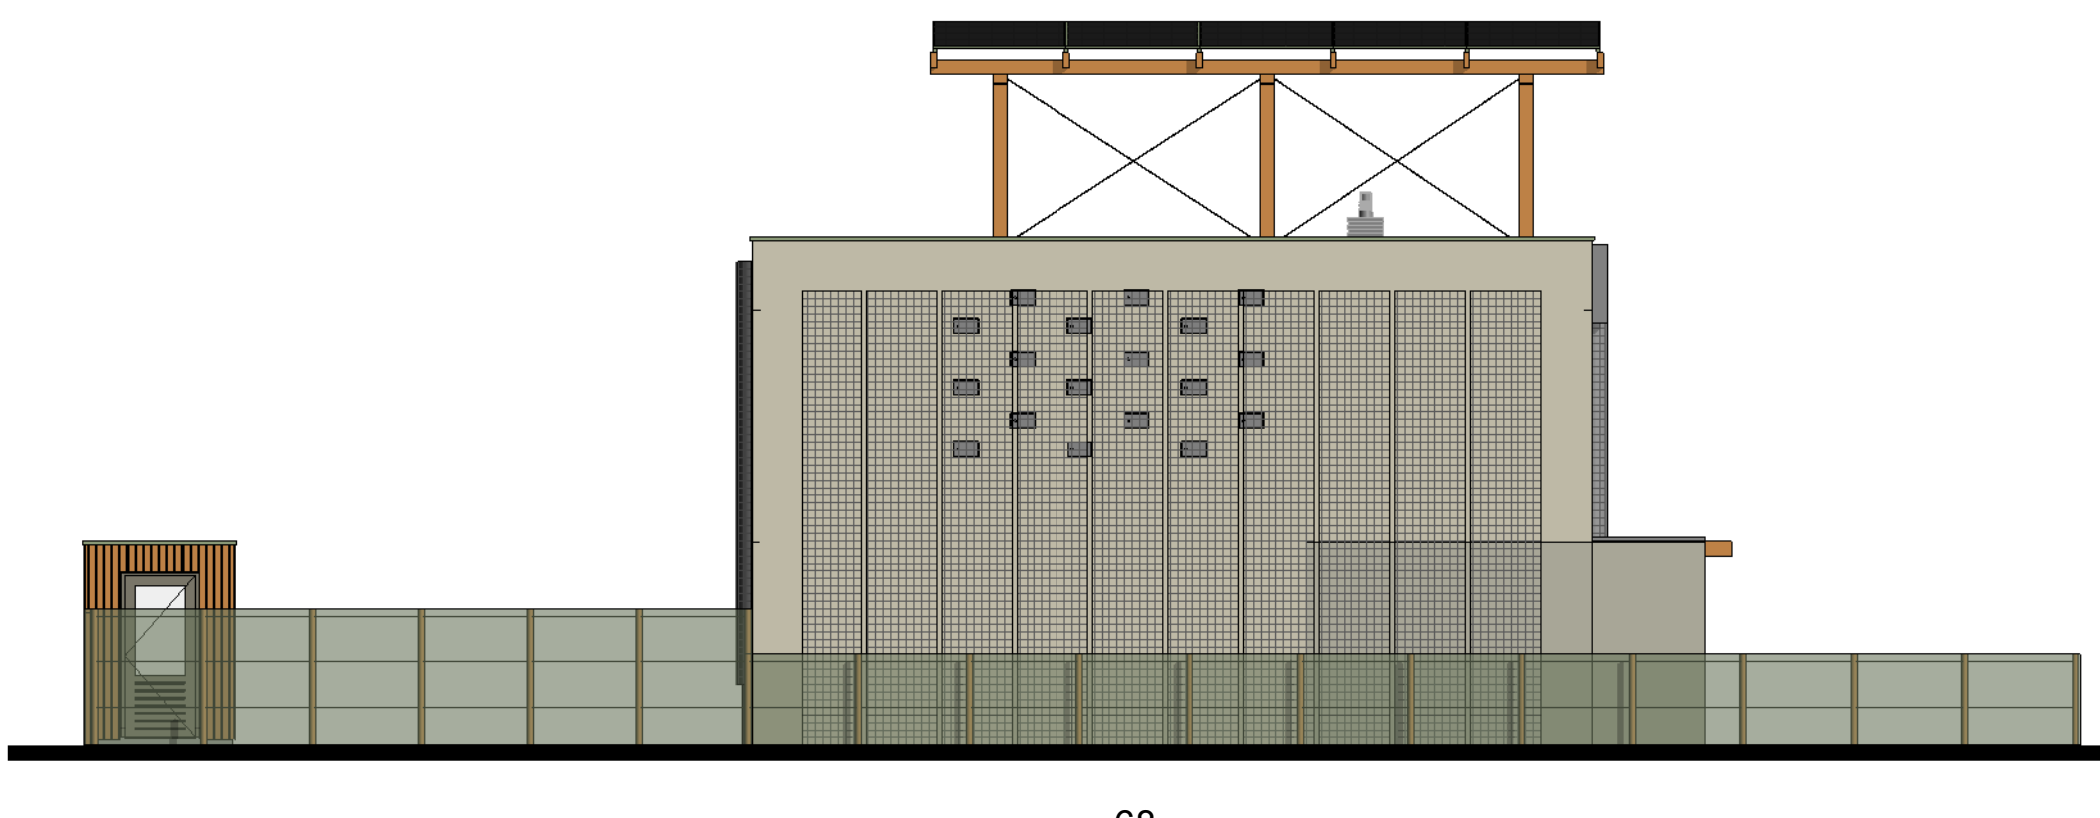

Linker zijgevel  
1 : 100

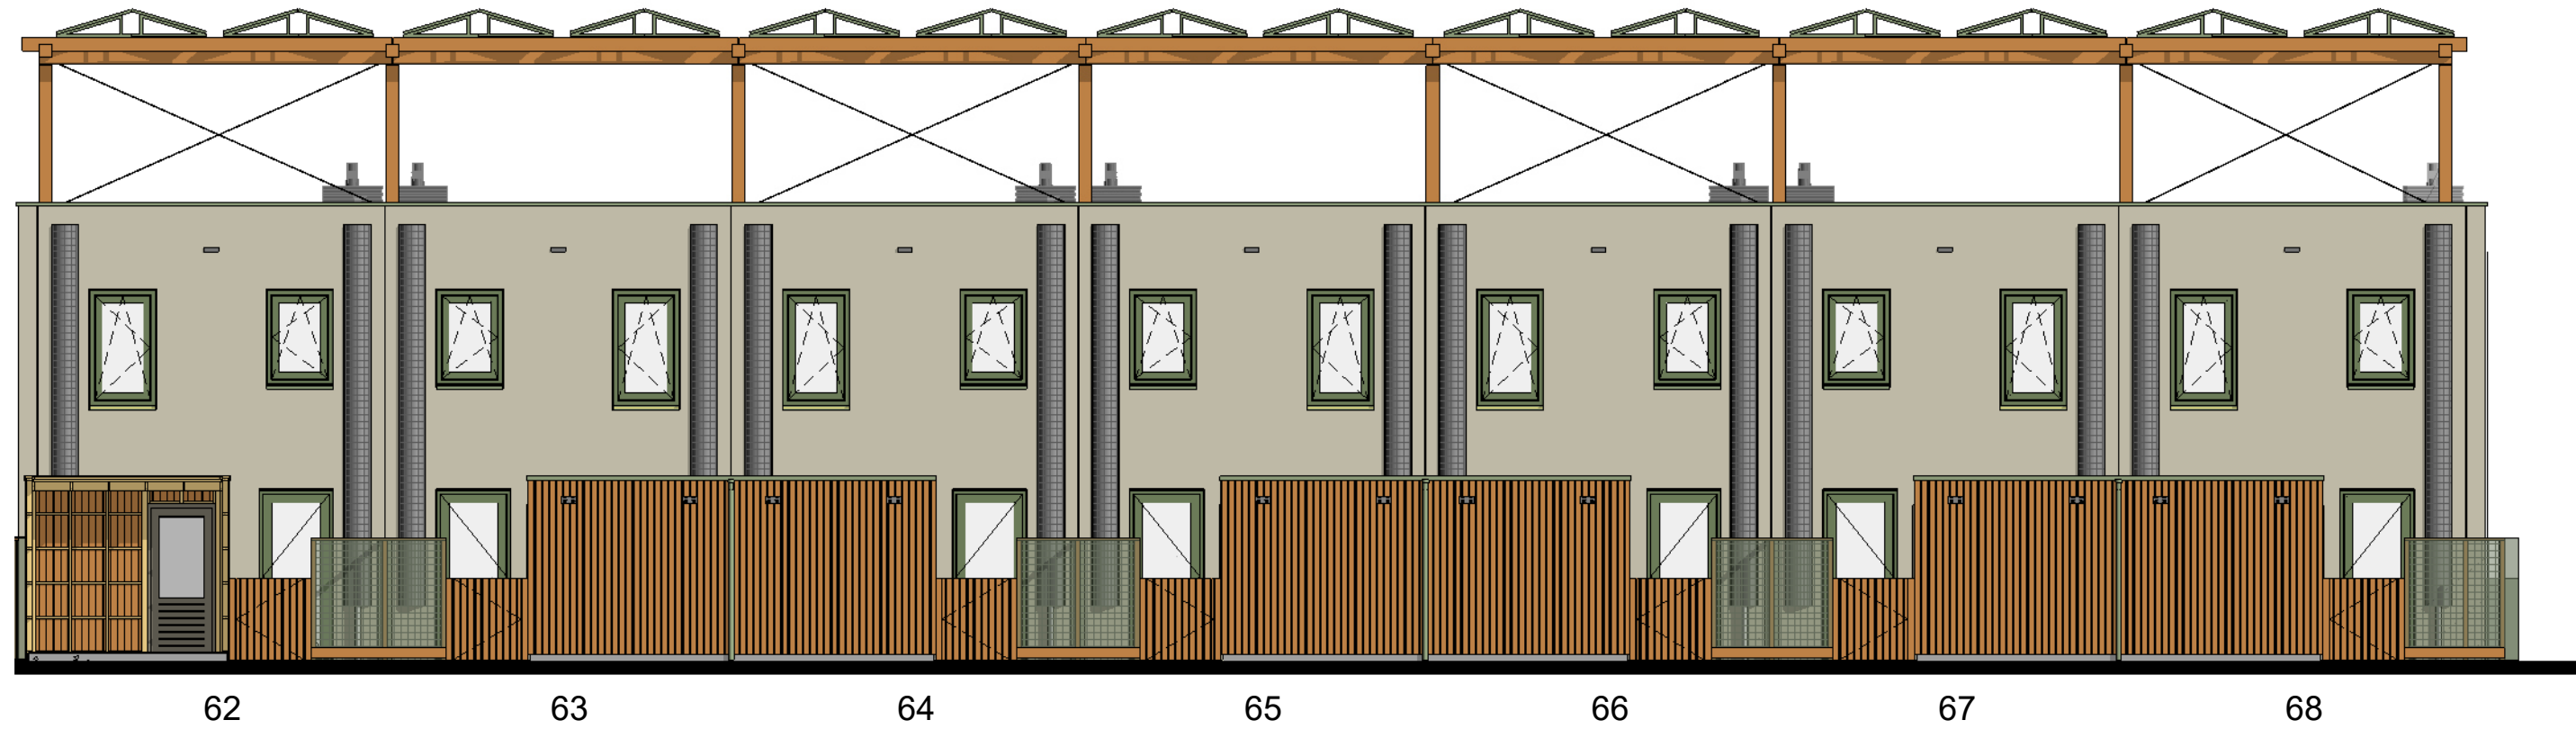

Achtergevel (brandgang)  
1 : 100

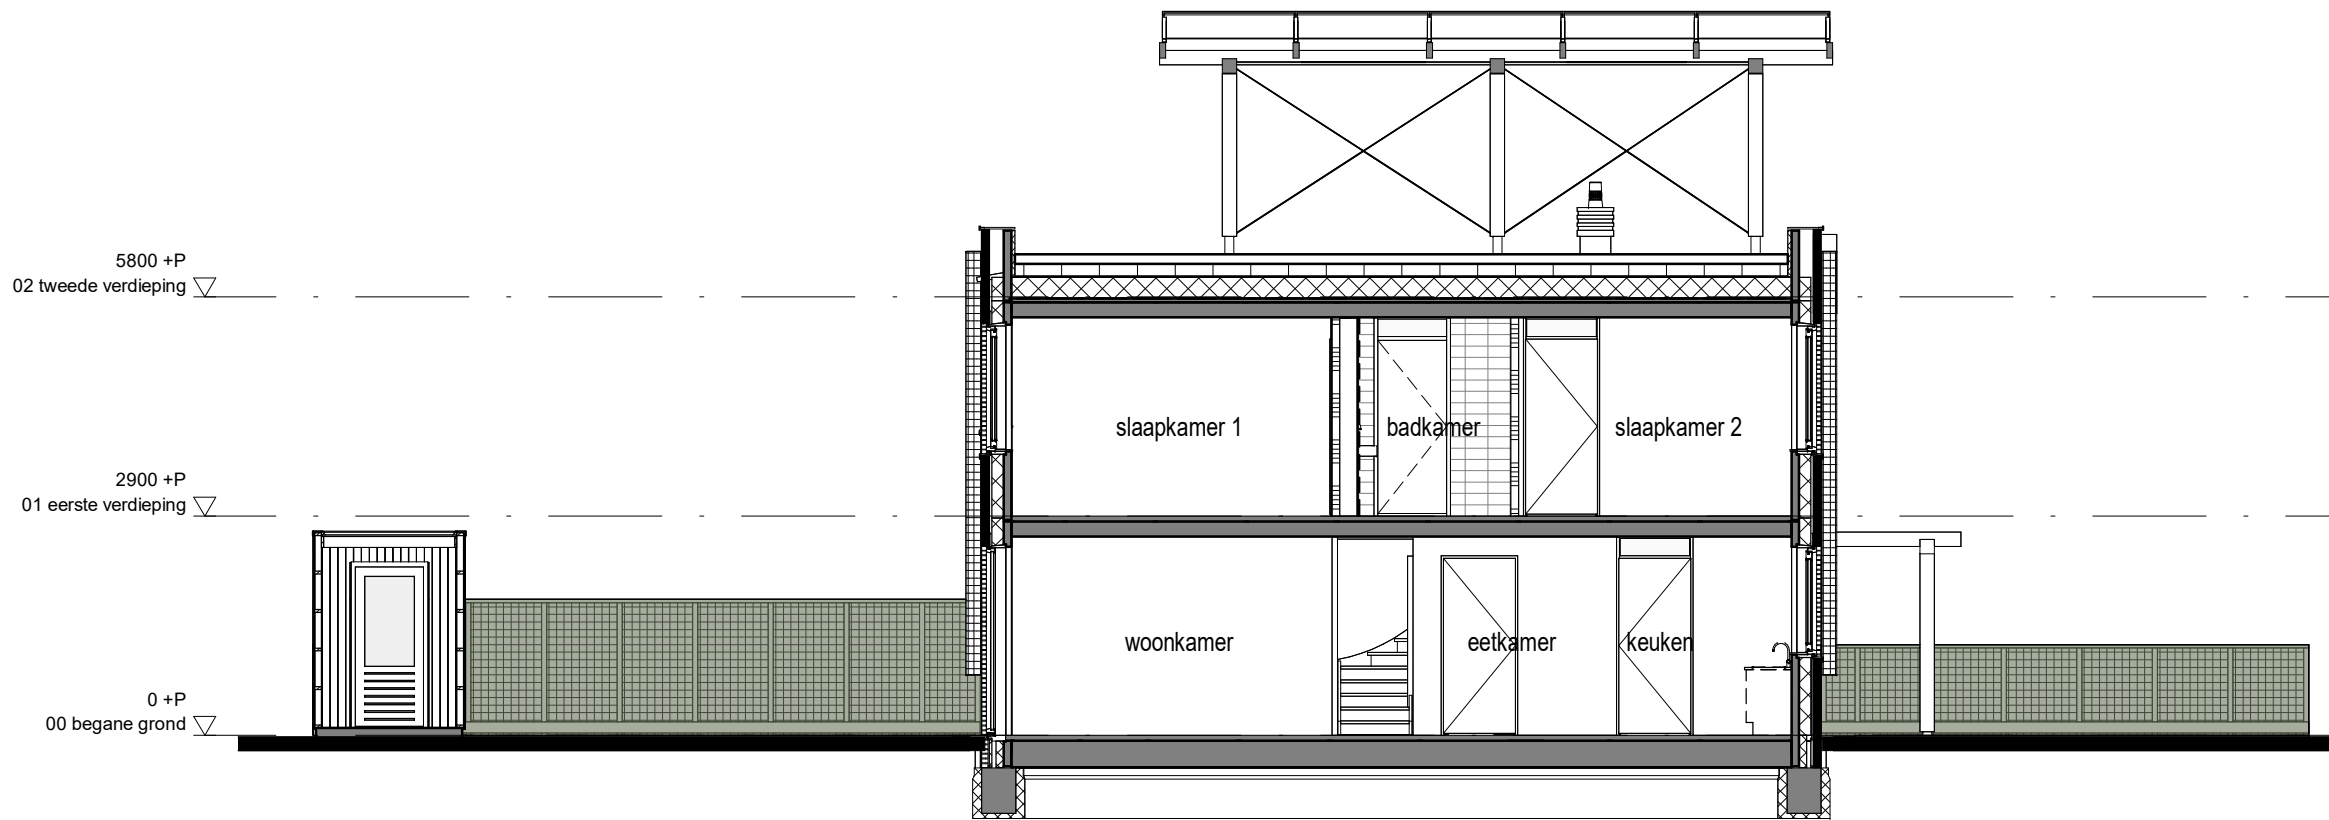

Doorsnede A  
1 : 100