




Voorgevel  
1 : 100

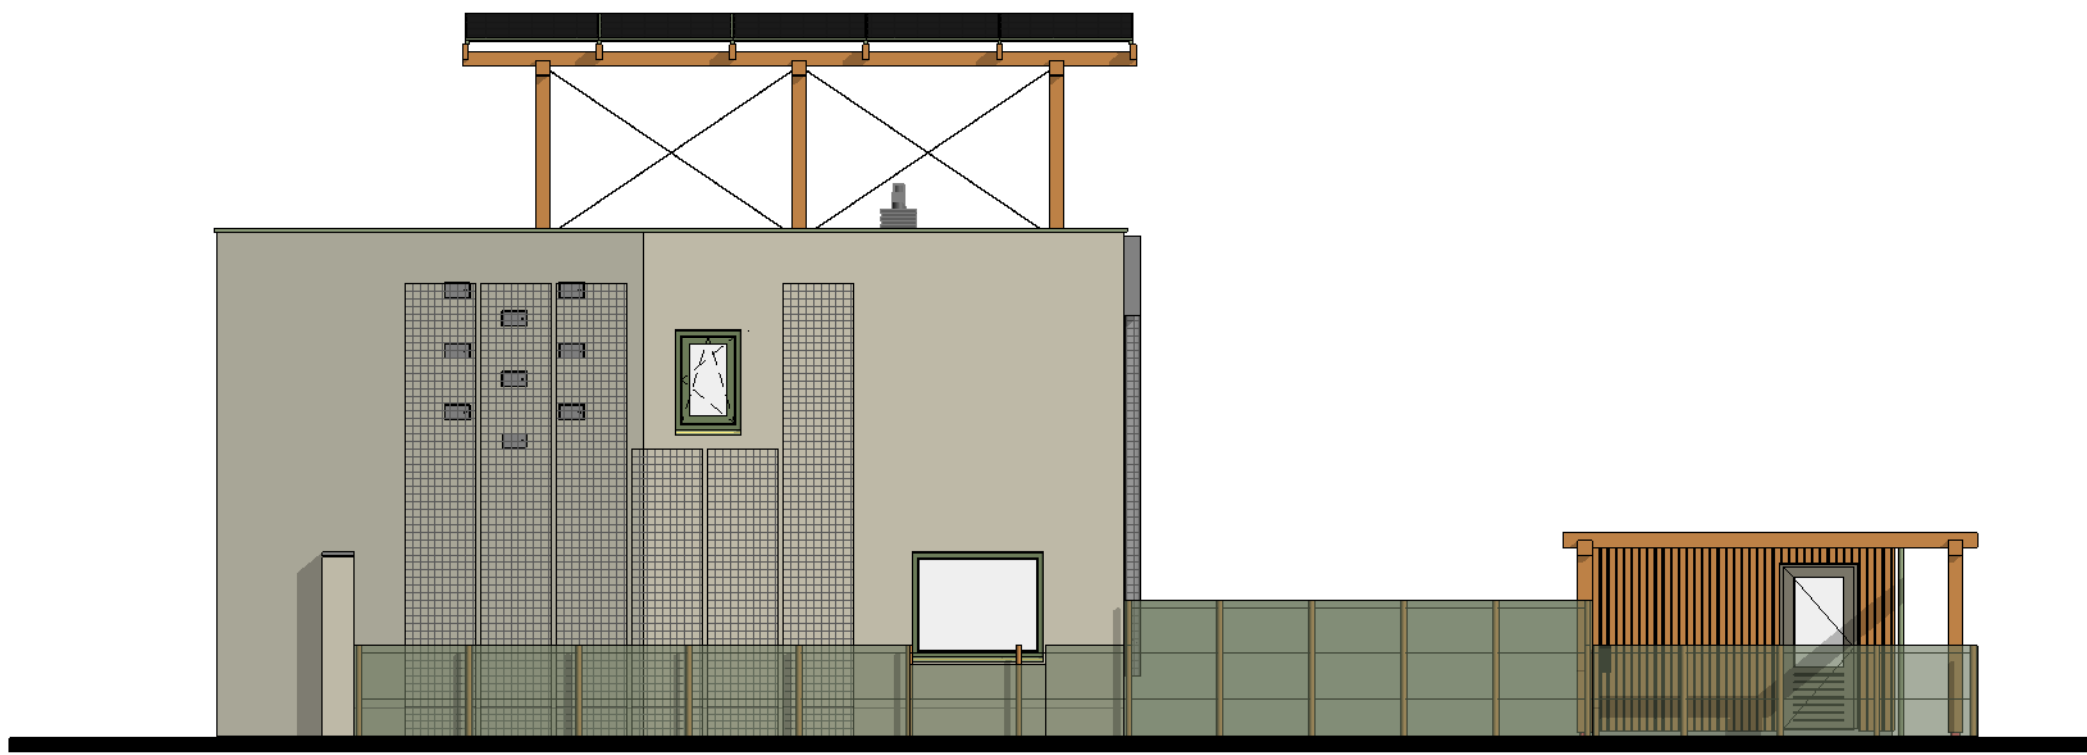


Linker zijgevel  
1 : 100

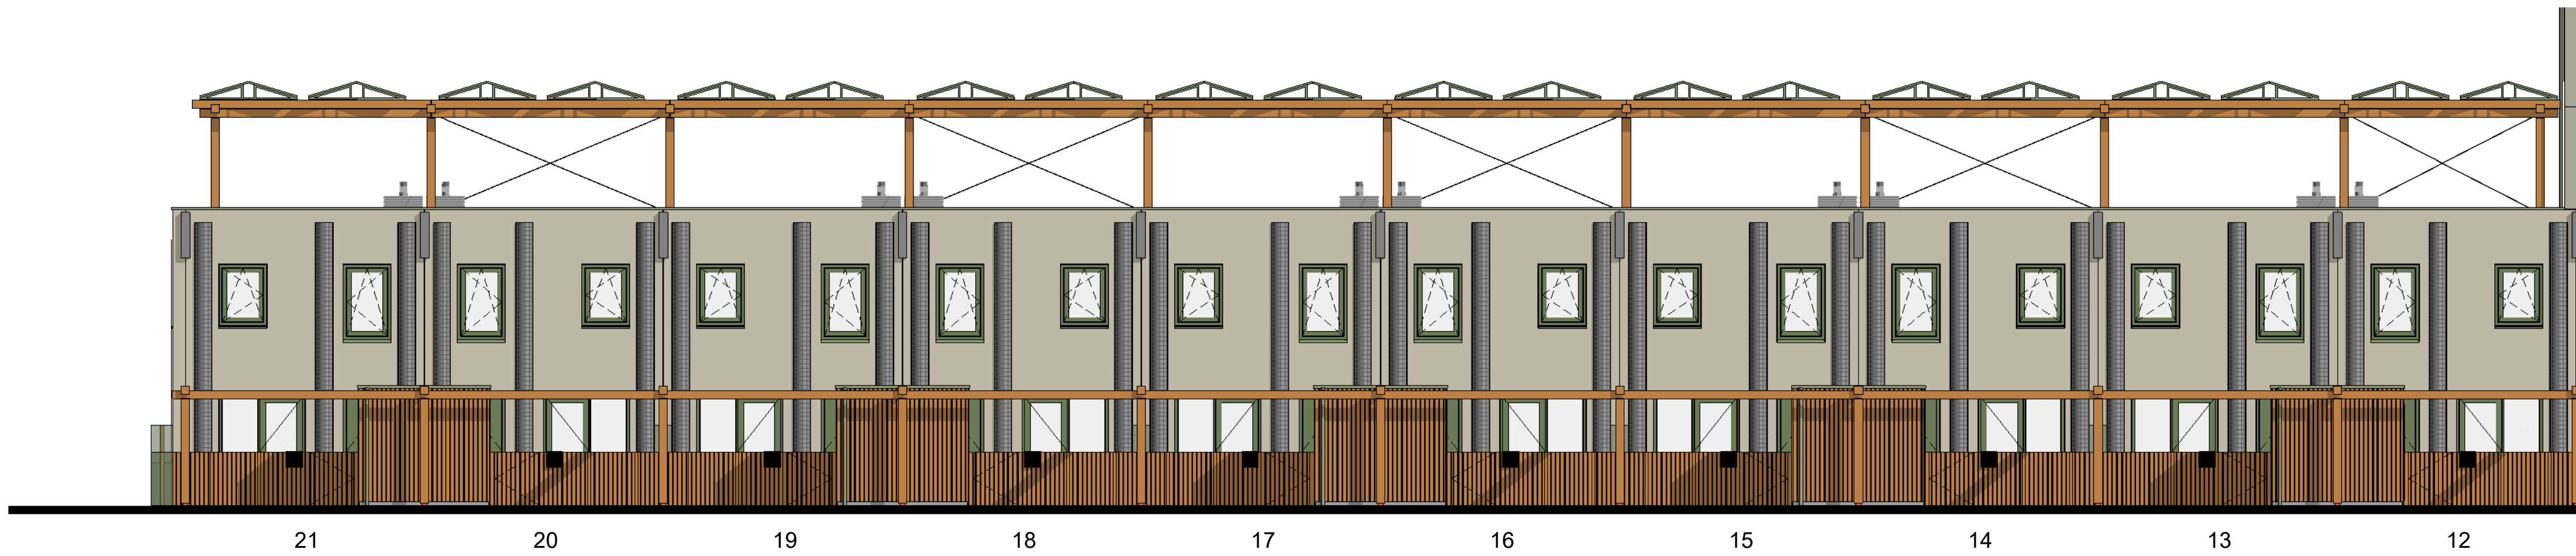

Voorgevel (straat)  
1 : 100

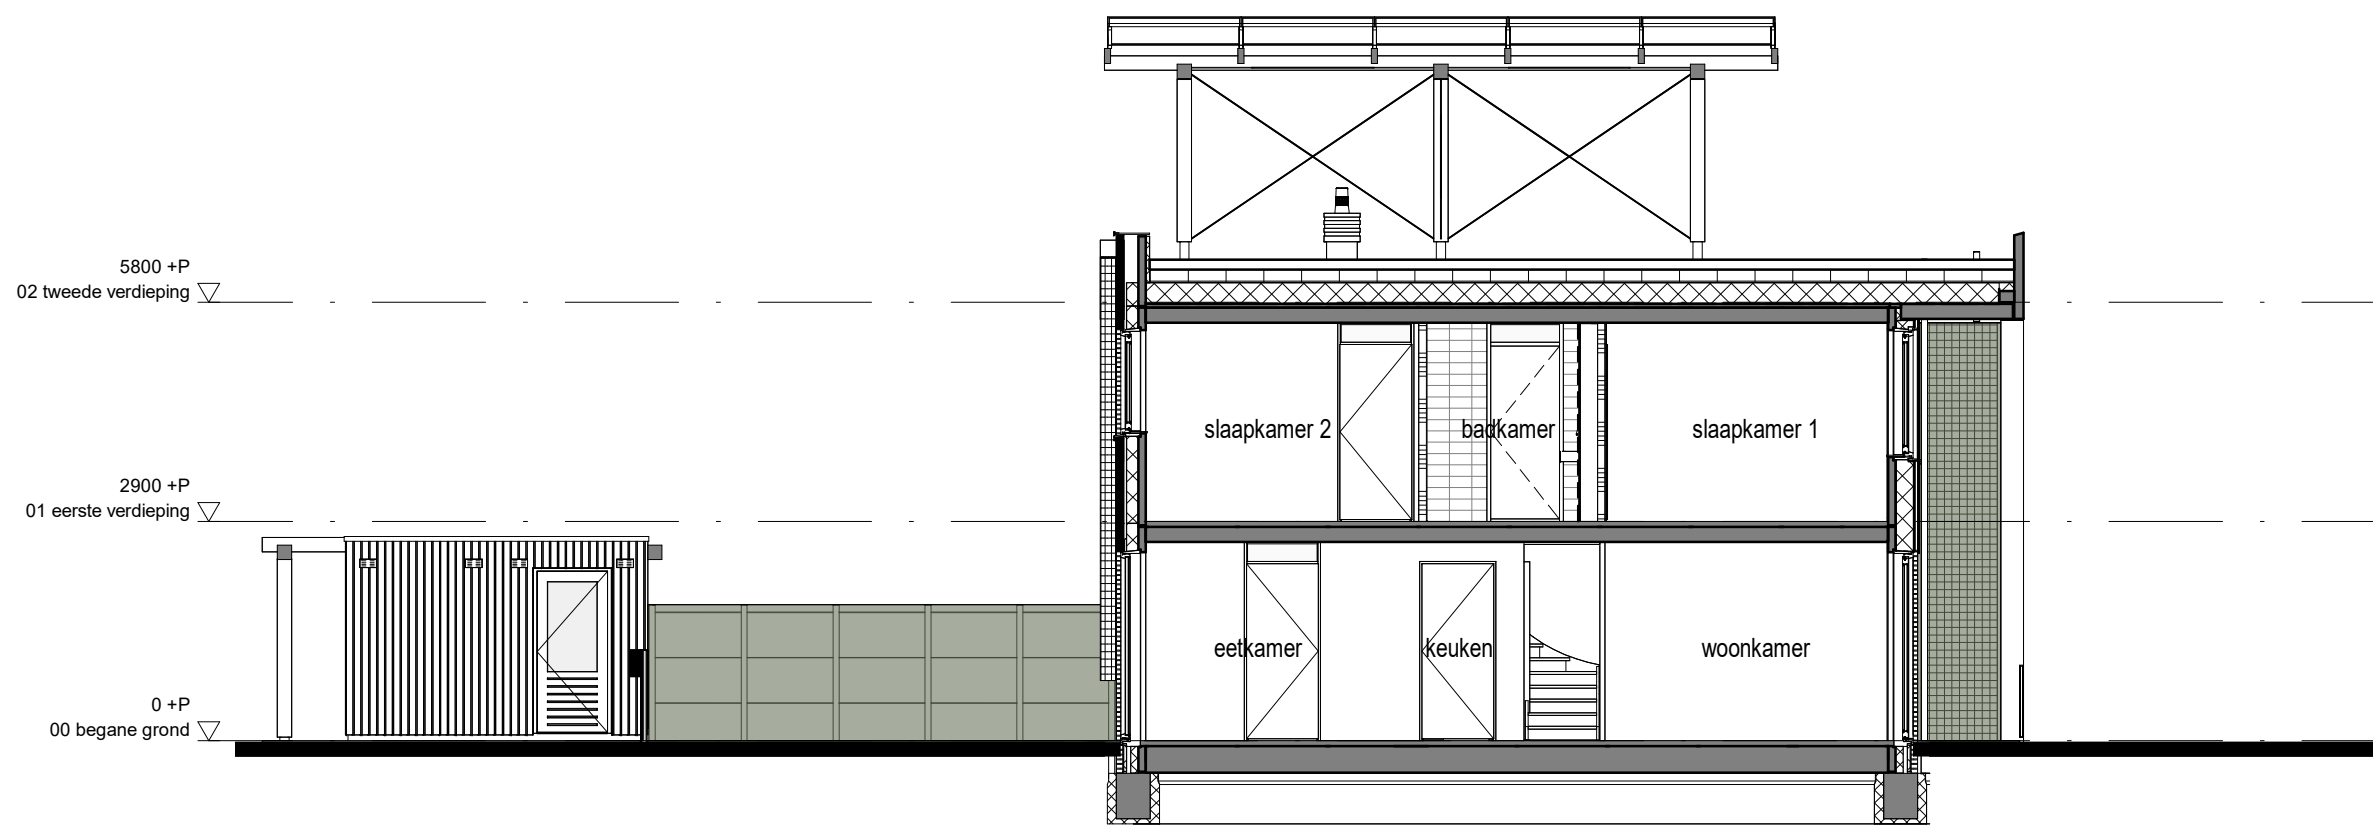

Doorsnede A  
1 : 100

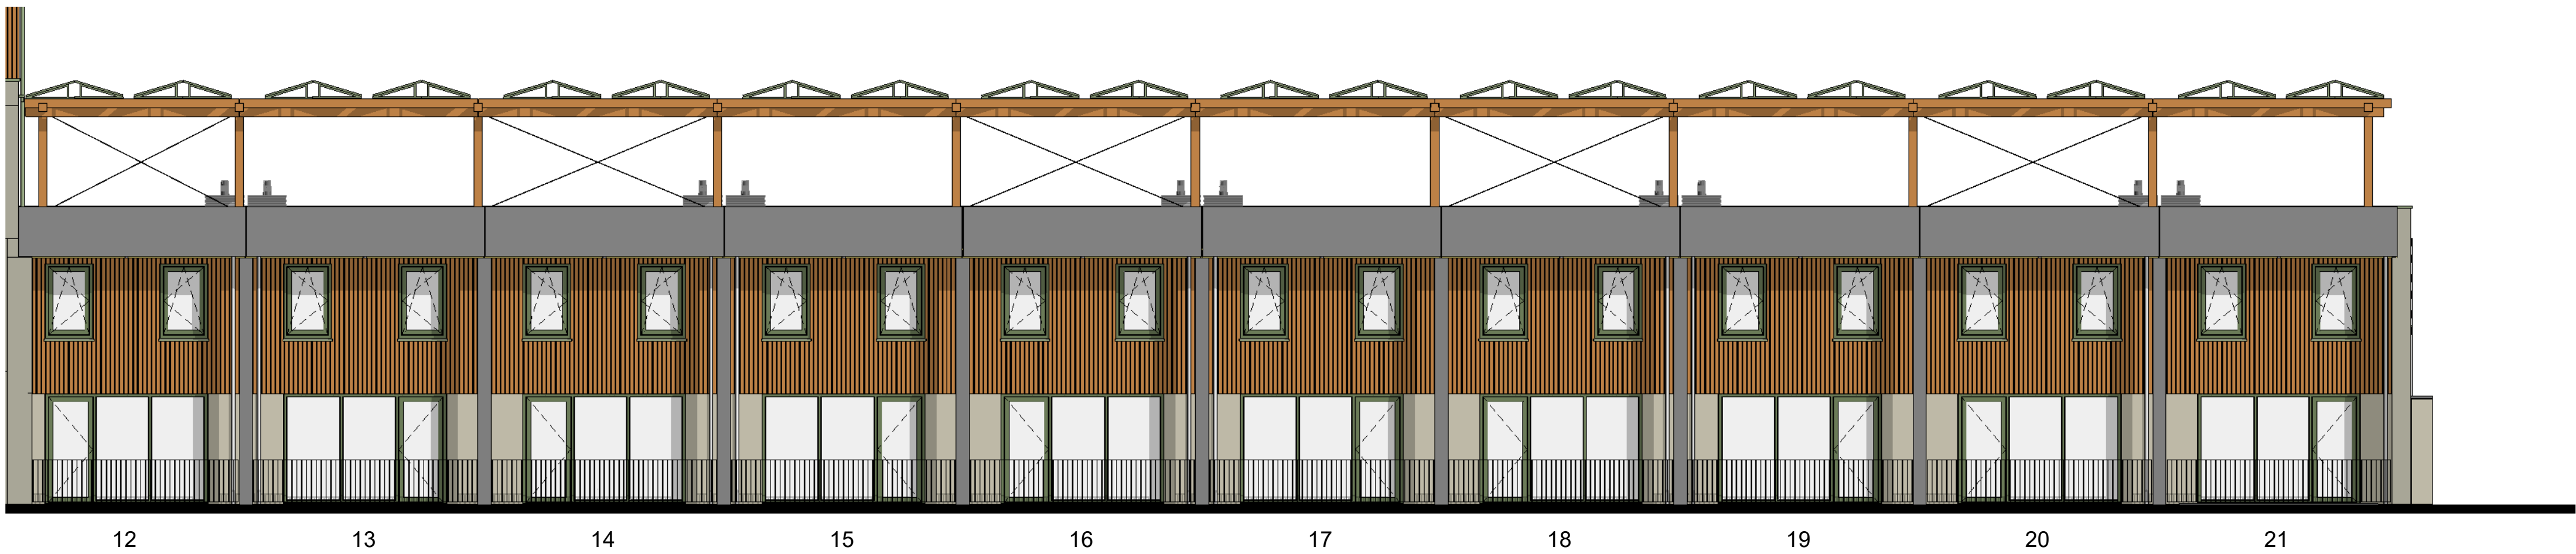

Achtergevel  
1 : 100