




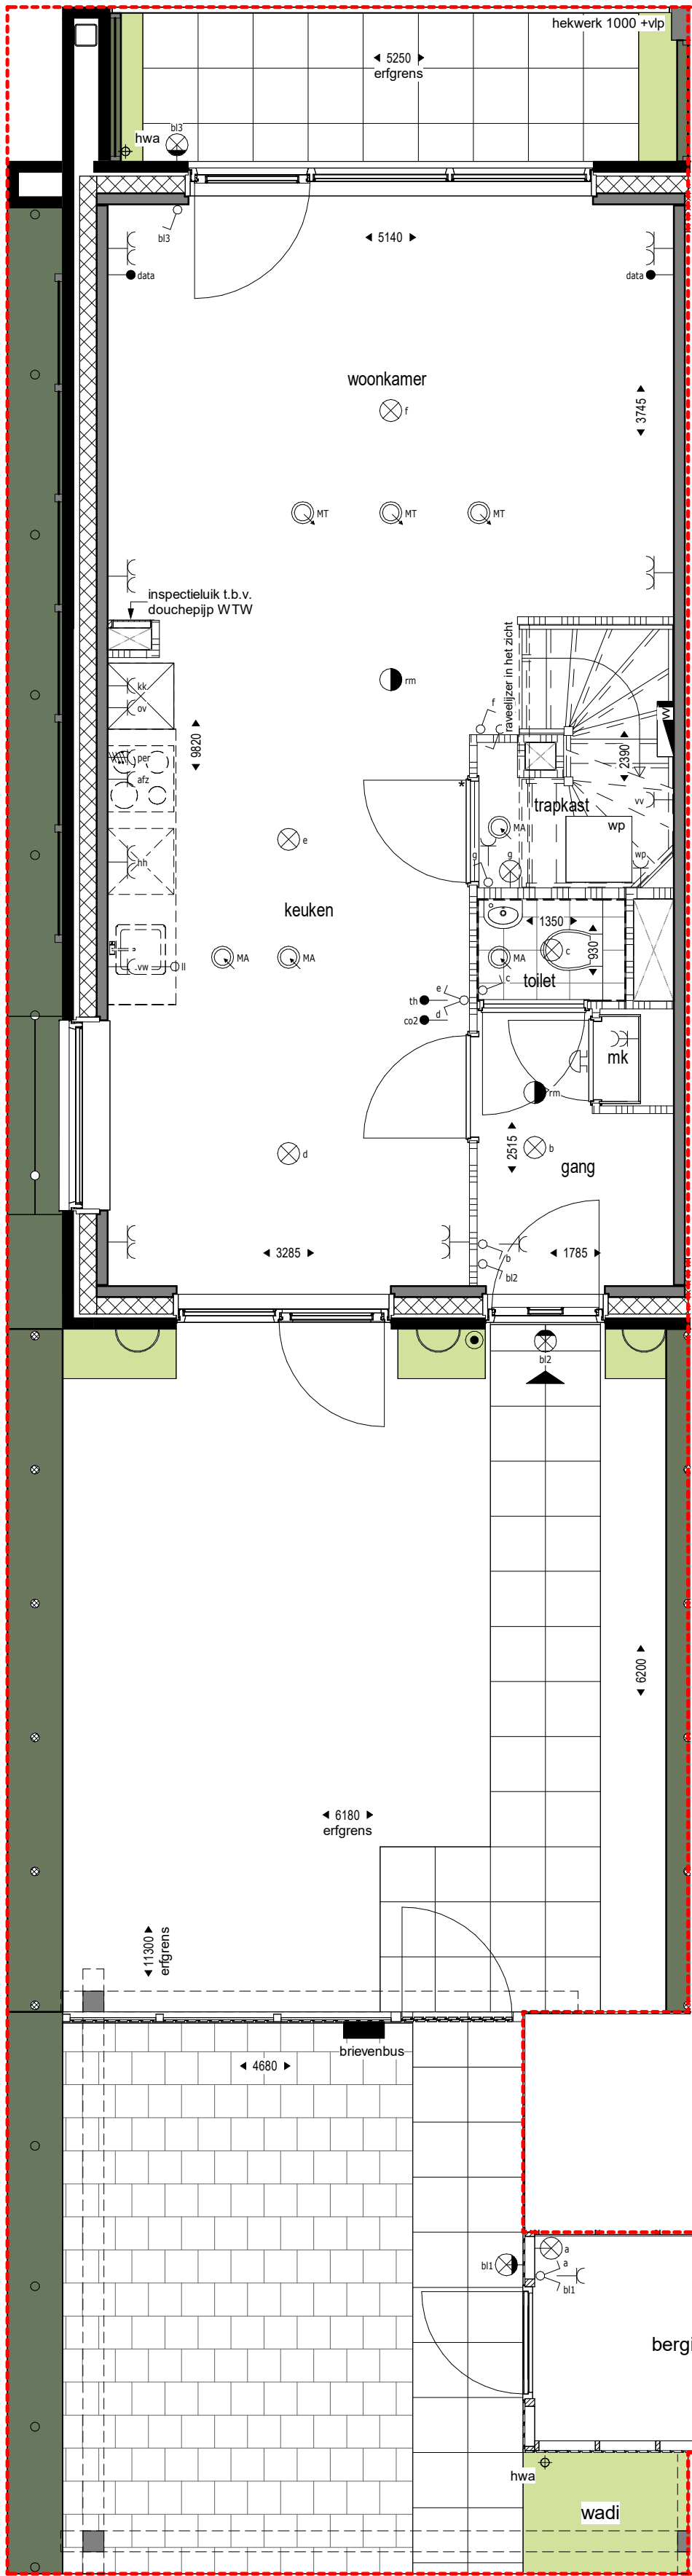


Begane grond
1 : 50

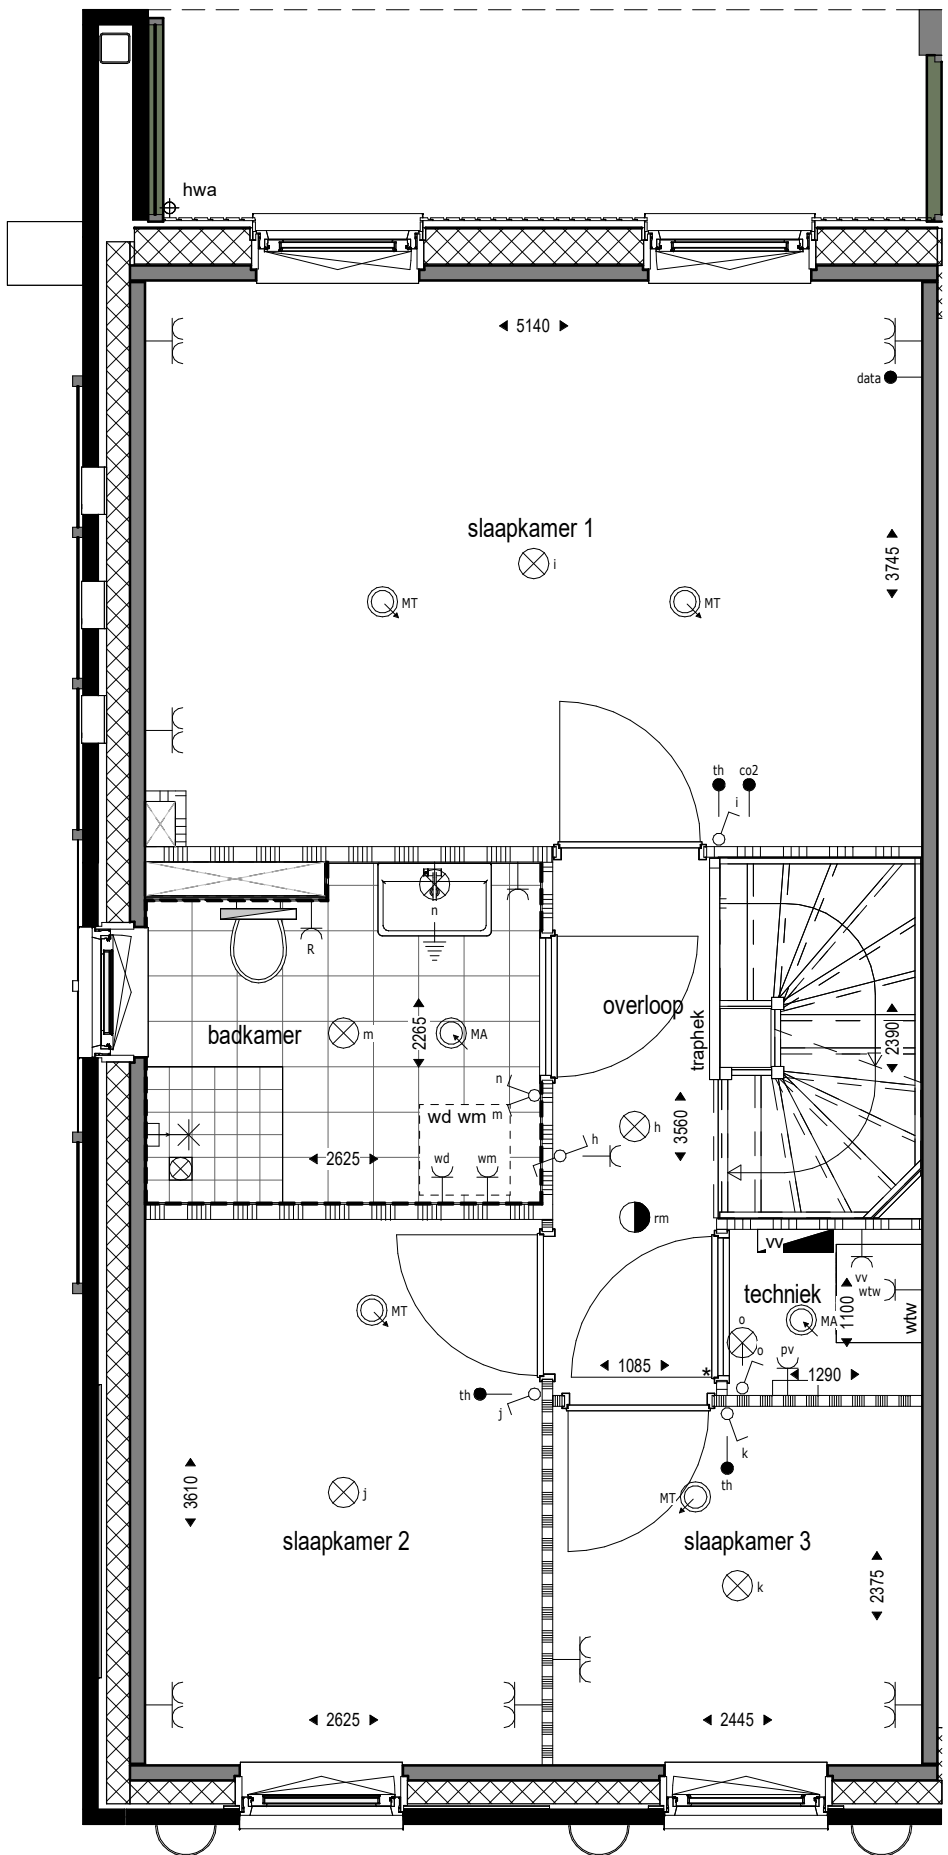


1e verdieping
1 : 50

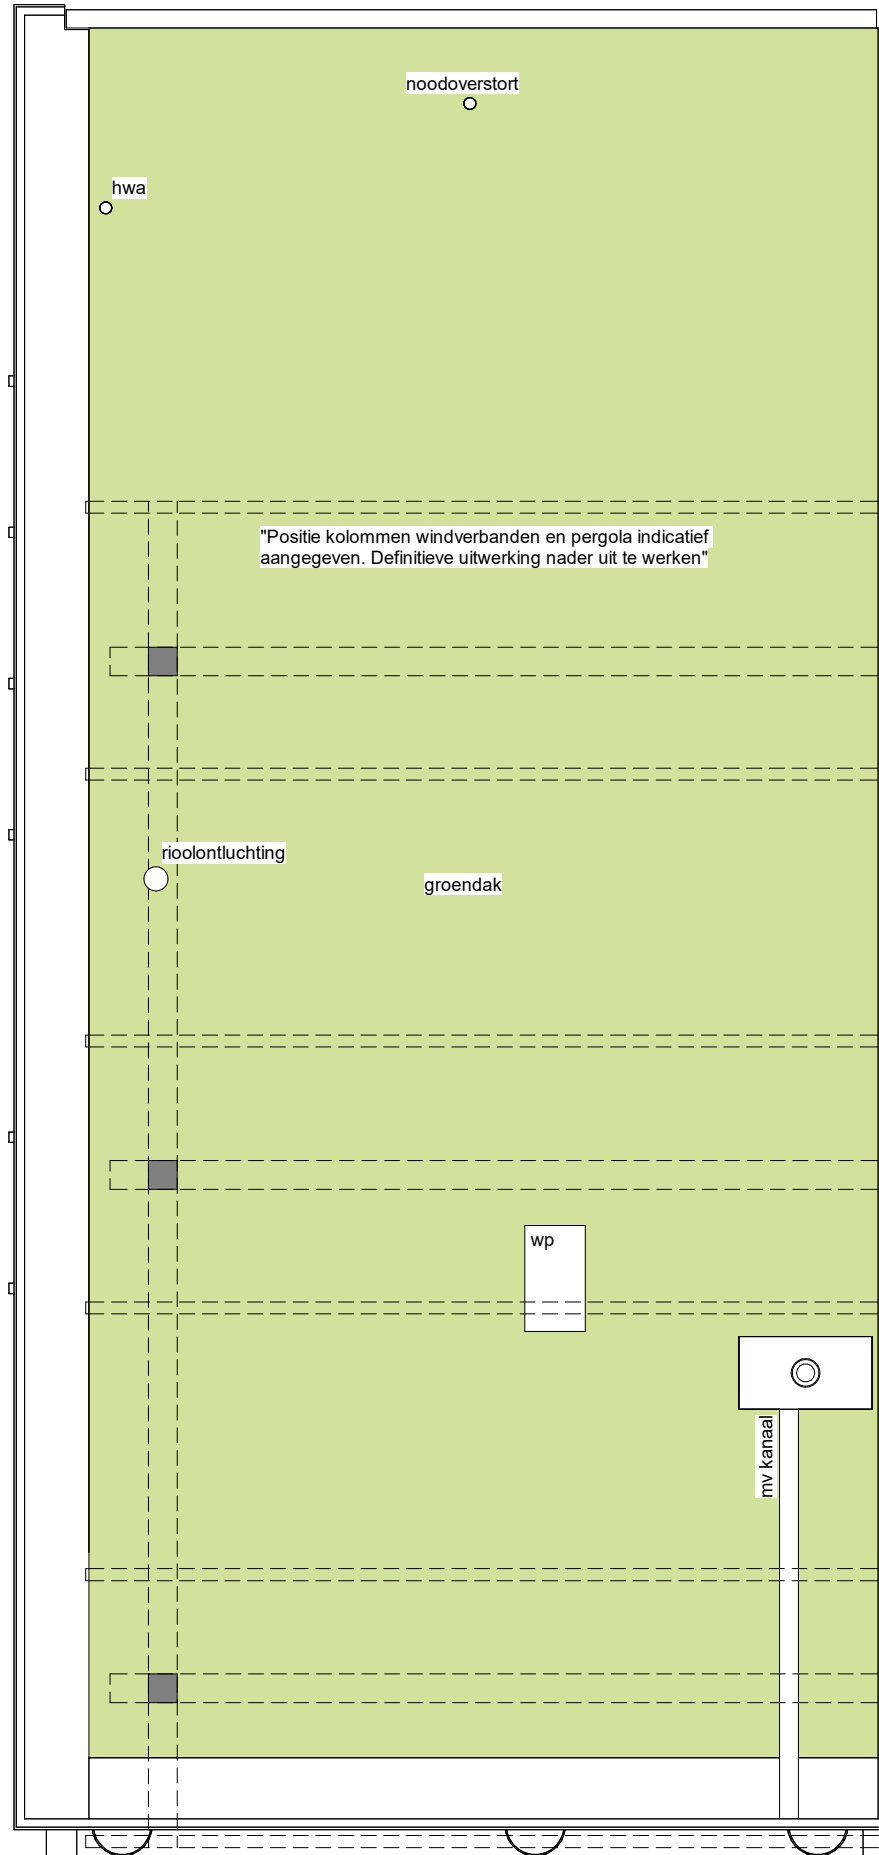

2e verdieping (Dak)
1 : 50

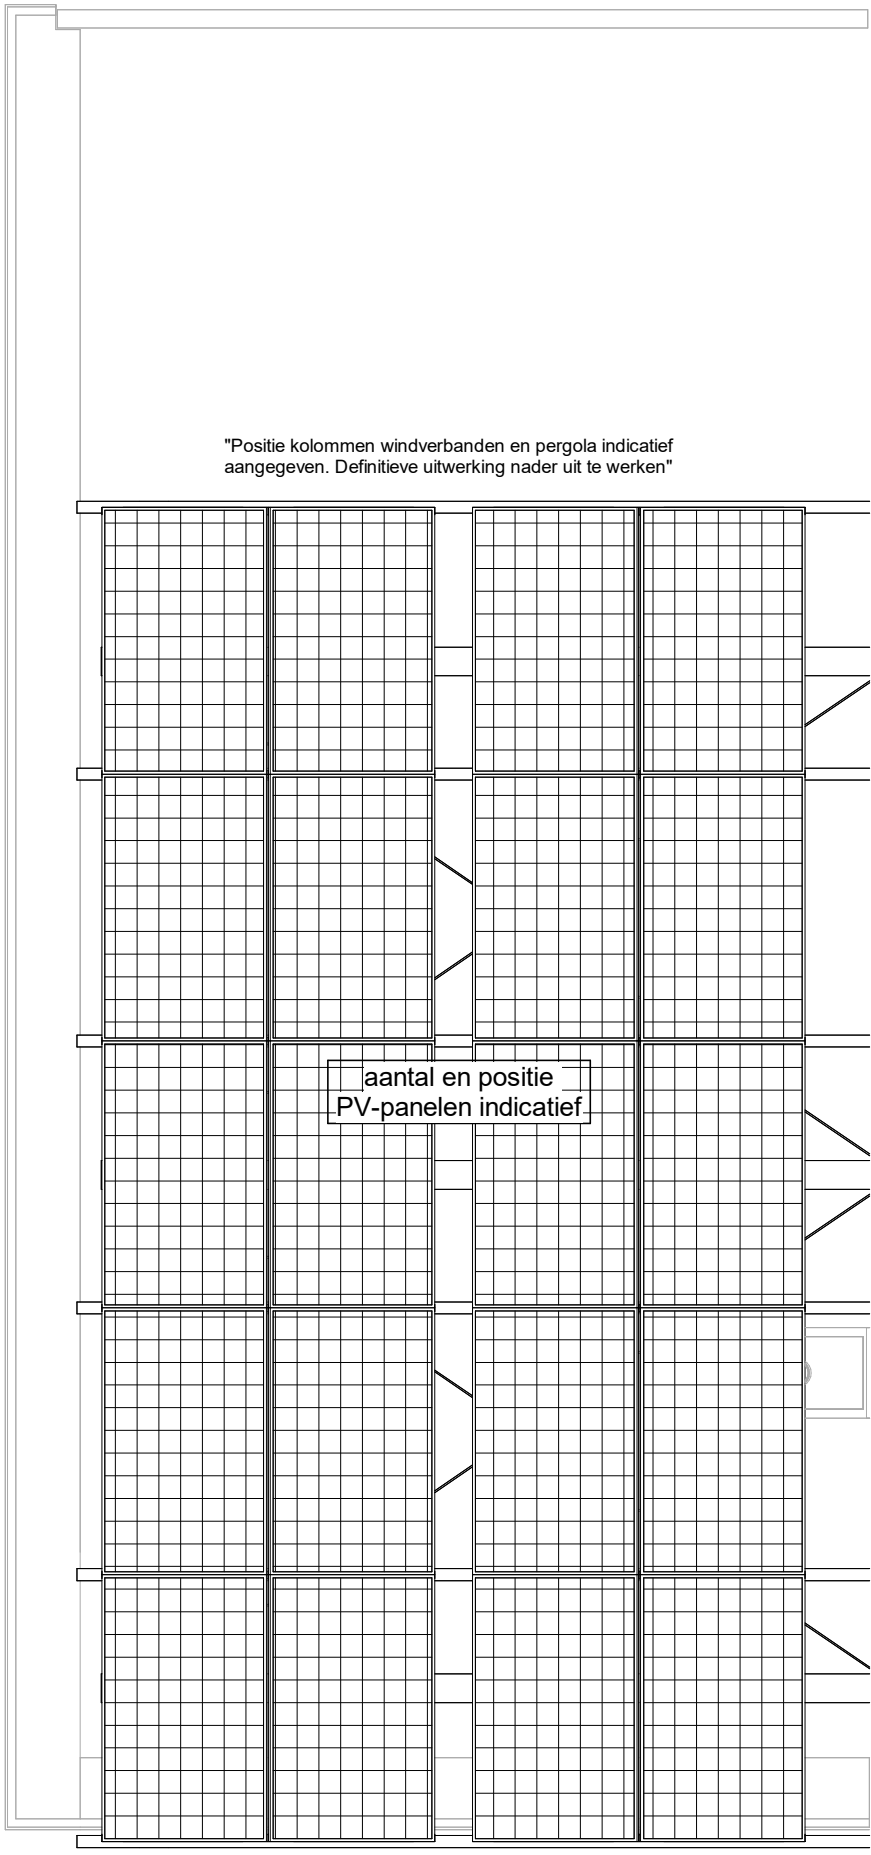

Dak pergola
1 : 50

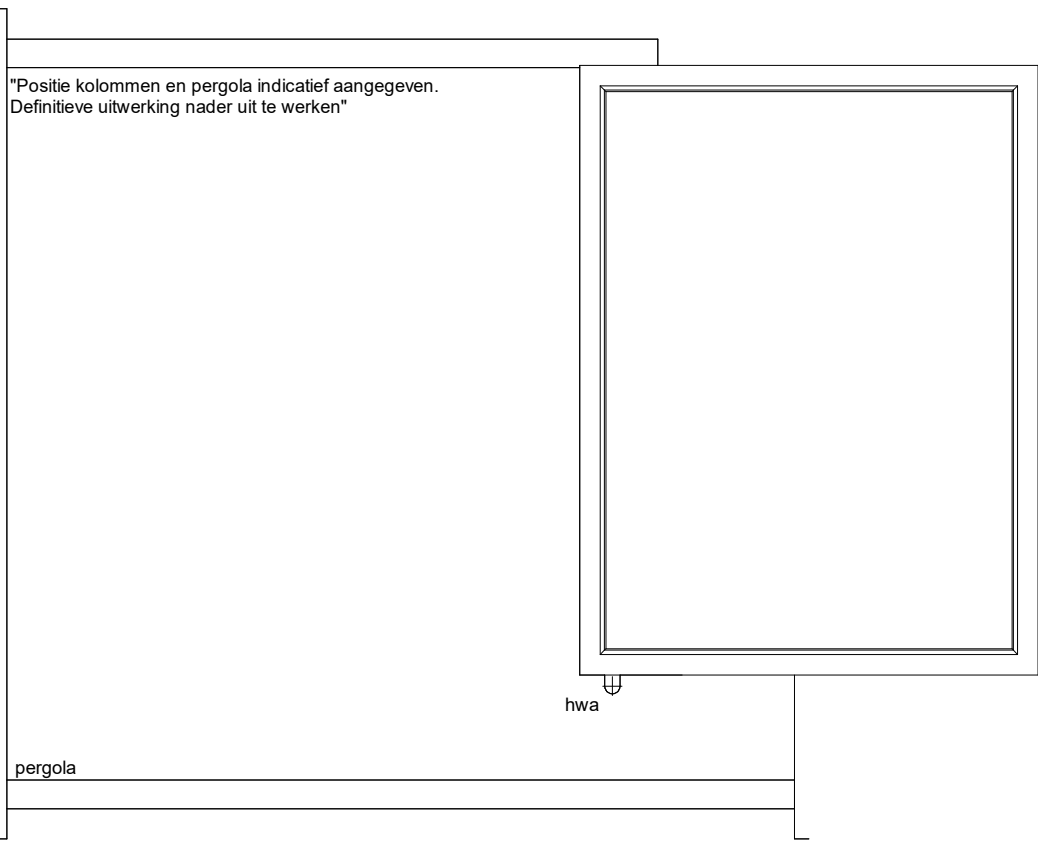

DE IN DE TEKENING WEERGEGEVEN SCHAKELAARS, LICHTPUNTEN, WANDCONTACTDOZEN, OVERIGE BEDIENINGSELEMENTEN, SANITAIR ALSMEDE EVENTUELE APPARATUUR ZIJN BIJ BENADERING AANGEGEVEN. AAN DE PLAATS EN DE AFMETING HIERVAN KUNNEN GEEN RECHTEN WORDEN ONTLEEND.

DEZE TEKENING IS NAUWKEURIG EN MET ZORG SAMENGESTELD. WIJZIGINGEN IN MAATVOERING, PLATTEGRONDEN, MATERIAALGEBRUIK ALSMEDE DE WIJZIGINGEN DIE NODIG ZIJN OM TE VOLDOEN AAN OVERHEIDSEISEN EN VOORSCHRIFTEN DIE TIJDENS DE BOUW NODZAKELIJK OF GEWENST BLIKEN TE ZIJN, WORDEN UITDRUKKELIJK VOORBEHOUDEN.

DE POSITIE VAN DE HEWELWATERAFVOEREN IS INDICATIEF. DE EXACTE POSITIE EN AANTALLEN VOLGEN.

DE AFMETING EN POSITIE VAN DE NOOD OVERSTORTEN ZIJN NOG NIET BEKEND. DEZE VOLGEN TE ZUNER TUD.

MAATVOERINGEN ZIJN INDICATIEF EN EXCLUSIEF WANDAFWERKING.

OP HET DAK KOMEN DAKKAPPEN T.B.V. DE INSTALLATIE EN KANALEN T.B.V. VENTILATIE-INSTALLATIE. DEZE ZIJN INDICATIEF AANGEGEVEN OP TEKENING.

DEZE VOLGEN TE ZUNER TUD.

EVENTUELE KLEURAANDUIDING CONFORM KLEUR- EN MATERIAALSTAAT.

RENVOOI MATERIALEN EN SYMBOLEN

	metselwerk		opstelplaats ventilatie unit
	isolatie		opstelplaats warmtepomp
	beton		opstelplaats wasmachine en droger
	lichte scheidingwand, normaal		toilet
	lichte scheidingwand, zwaar		fontain
	lichte scheidingwand, hydro		wastafel
	houten gevelbekleding		douche
	beton tegels		binnen deur met bovenlicht
	straatwerk		binnen deur zonder bovenlicht
	groen		
	PV-paneel		
	entree woning		
	sieralement korf		
	kooktoestel		
	wastbak keuken		
	hemelwaterafvoer		

RENVOOI INSTALLATIES

	enkele wandcontactdoos met randaarde		enkele schakelaar
	dubbele wandcontactdoos met randaarde, horizontaal		dubbele schakelaar
	dubbele wandcontactdoos met randaarde, verticaal		wisselschakelaar
	enkele wandcontactdoos met randaarde, spatwaterdicht		aansluitpunt plafondlichtpunt
	enkele wandcontactdoos met randaarde, verdeler vloerverwarming		aansluitpunt wandlichtpunt
	enkele wandcontactdoos met randaarde, warmtepomp		aansluitpunt wandlichtpunt buiten
	enkele wandcontactdoos met randaarde, WTW-unit		rookmelder
	enkele wandcontactdoos met randaarde, omvormer PV-panelen		mechanische luchtvoeder plafond (positie en aantal indicatief)
	enkele wandcontactdoos met randaarde, wasmachine		mechanische luchtvoeder plafond (positie en aantal indicatief)
	enkele wandcontactdoos met randaarde, droger		aansluitpunt centraal aardpunt met blinddksel
	enkele wandcontactdoos met randaarde, elektrische radiator		loze leiding
	perlex wandcontactdoos met randaarde, kookplaat		data aansluiting
	enkele wandcontactdoos met randaarde, afzuiger		thermostaat
	enkele wandcontactdoos met randaarde, (comb)oven		bediening mechanische ventilatie
	enkele wandcontactdoos met randaarde, koelkast		bedrukker
	enkele wandcontactdoos met randaarde, vaatwasser		deurschel
	dubbele wandcontactdoos met randaarde, huishoudelijk gebruik		verdeler vloerverwarming zonder omkasting
	elektrische radiator		

