




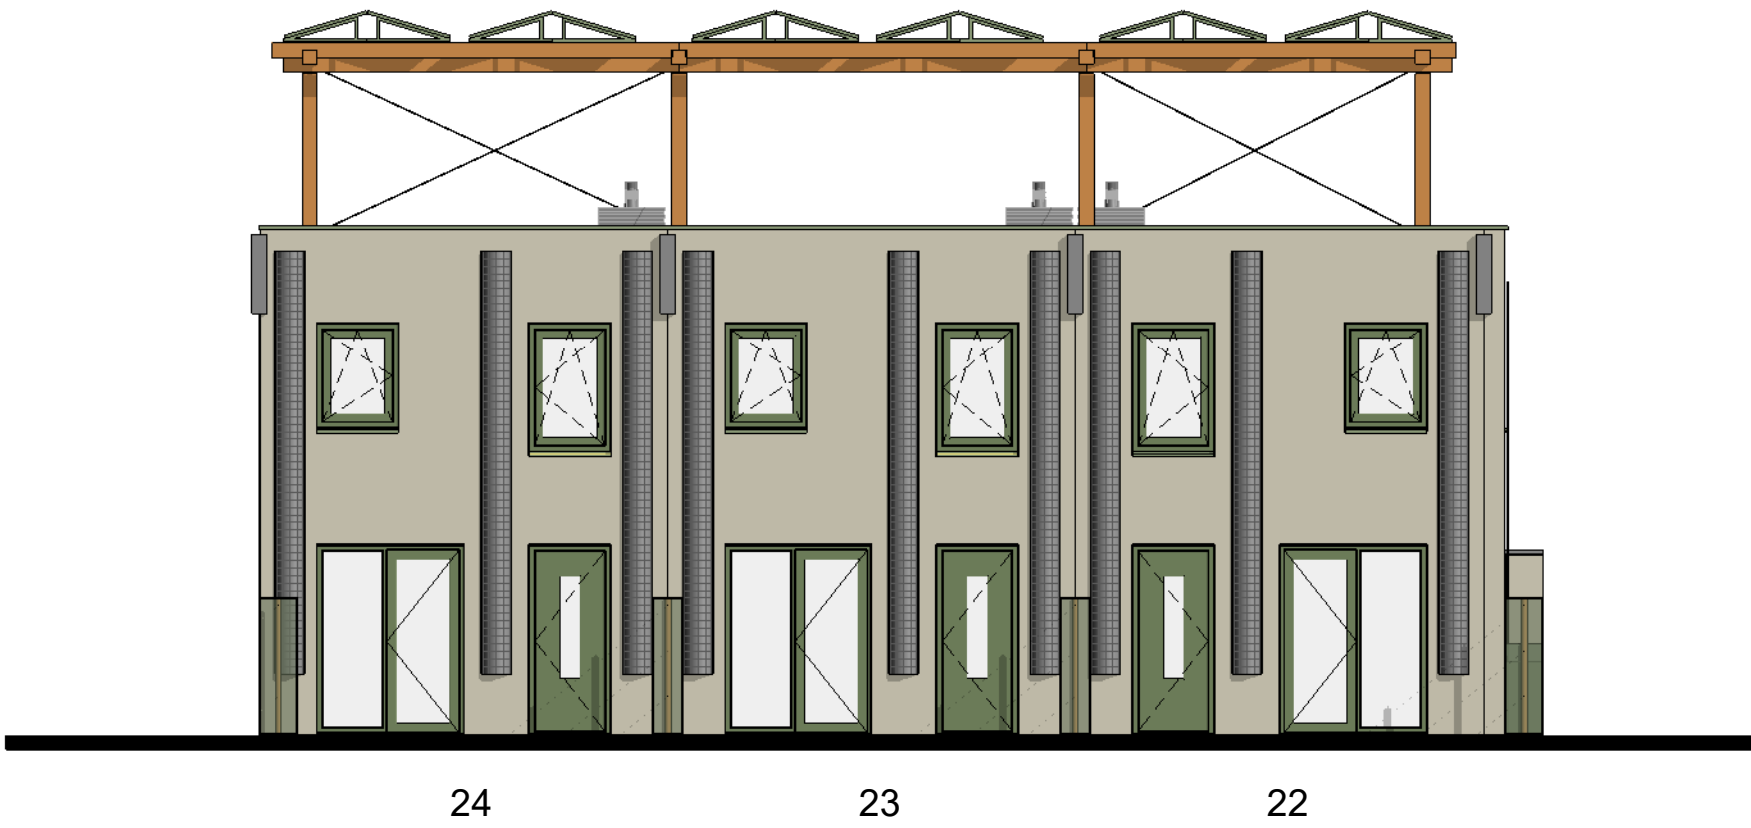


Voorgevel
1 : 100

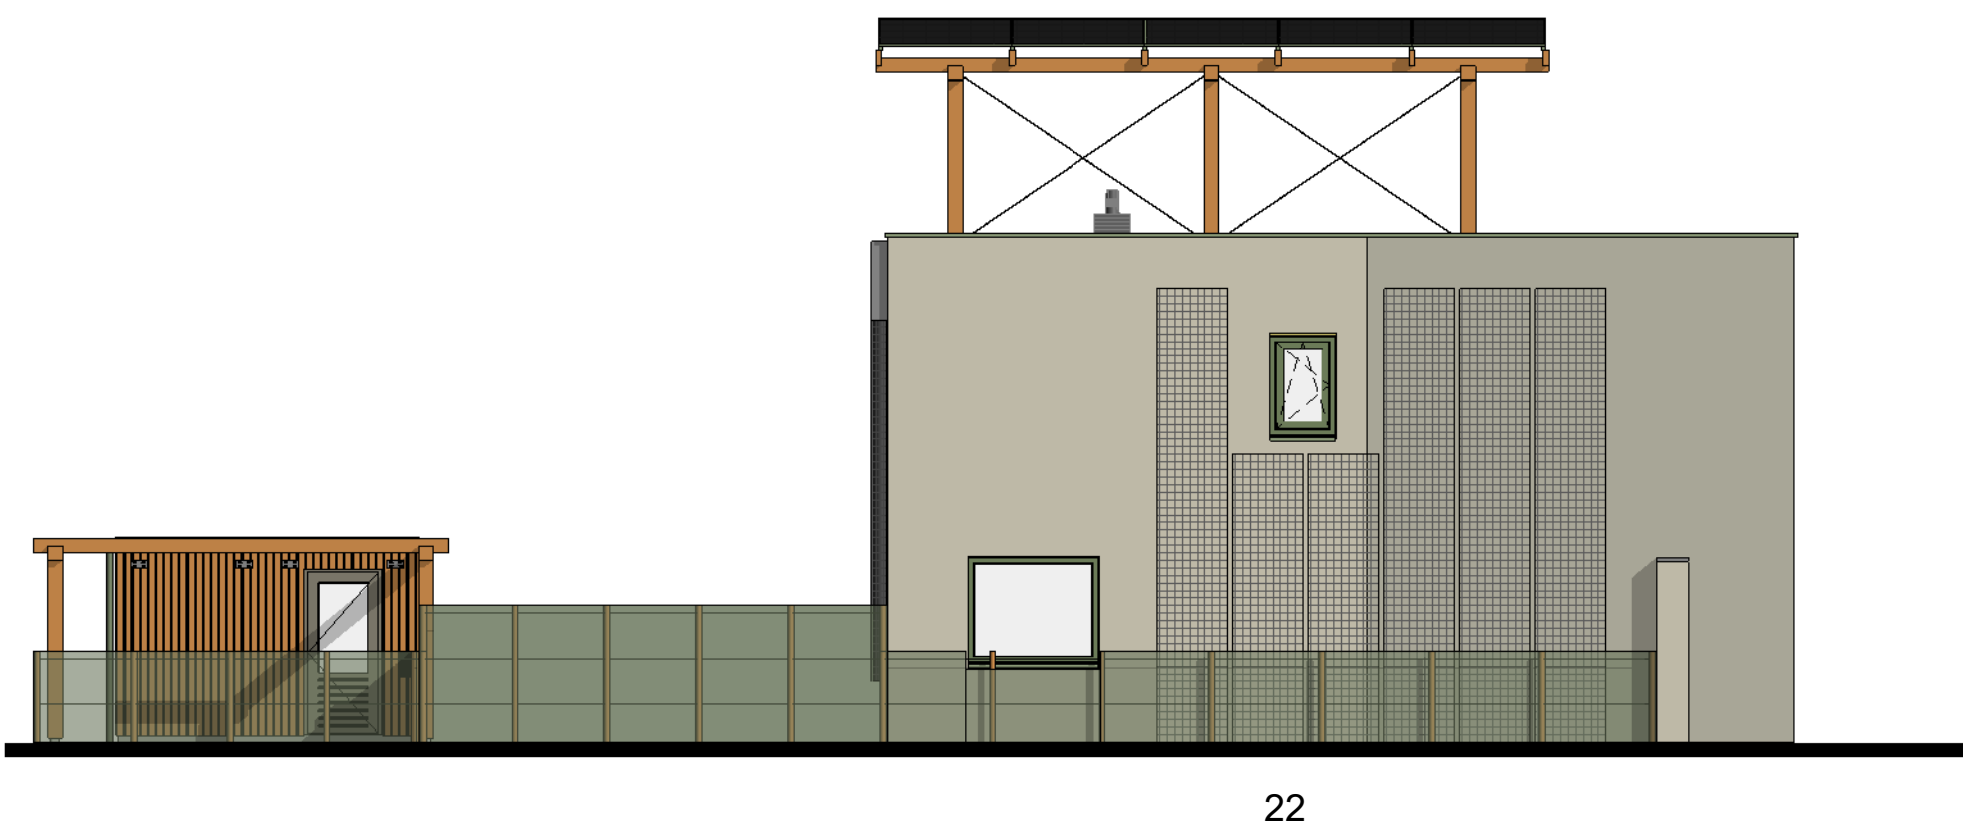


Rechter zijgevel
1 : 100

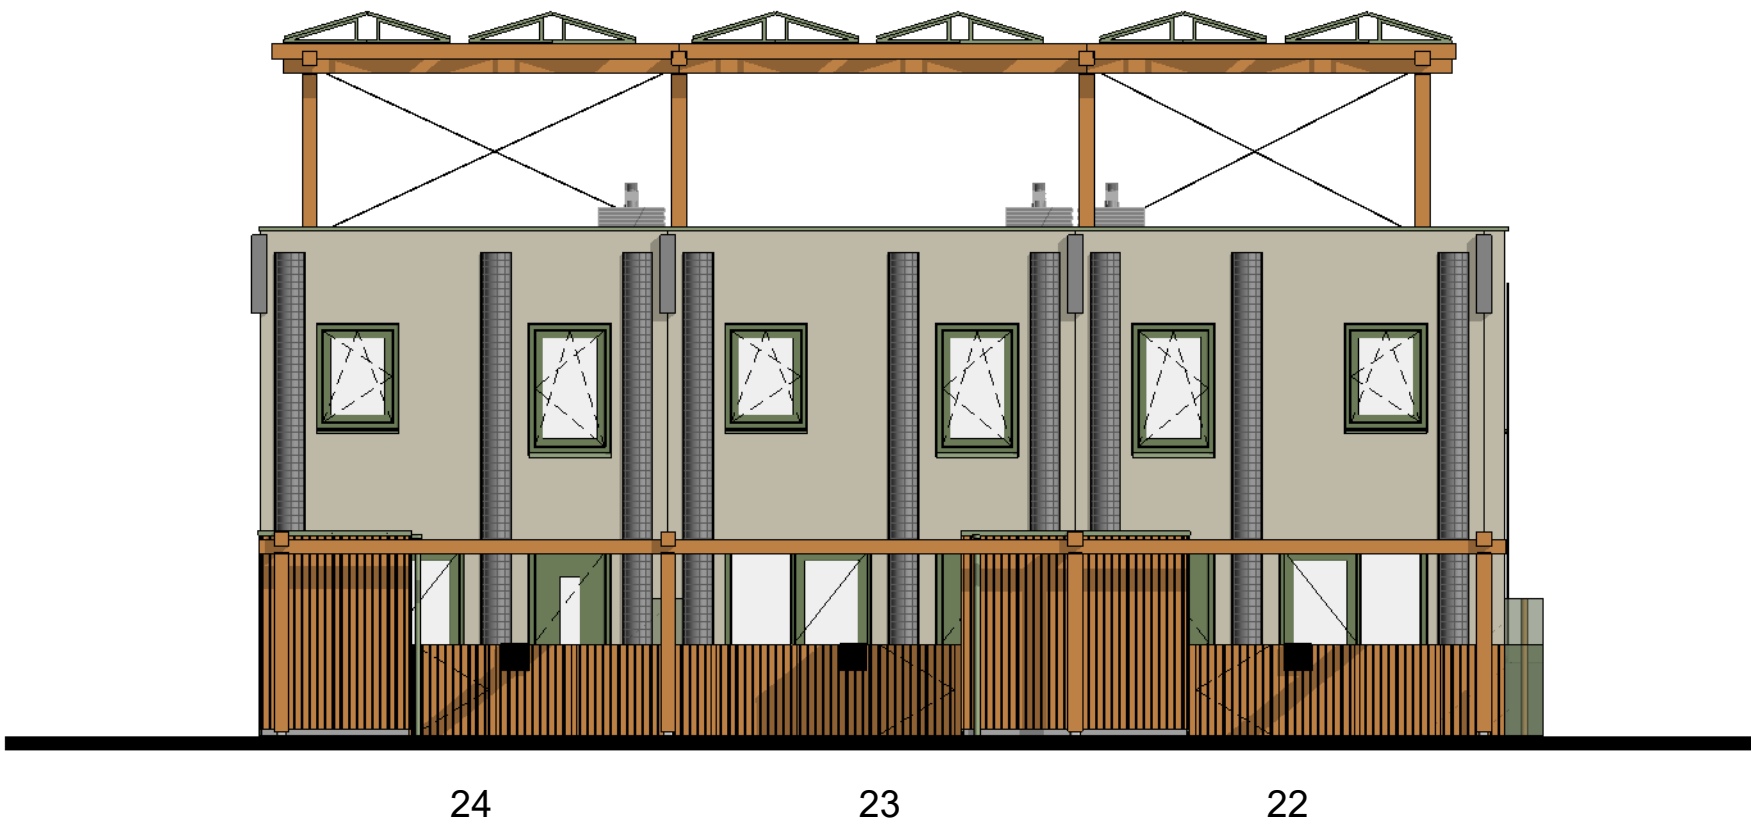

Voorgevel (straat)
1 : 100

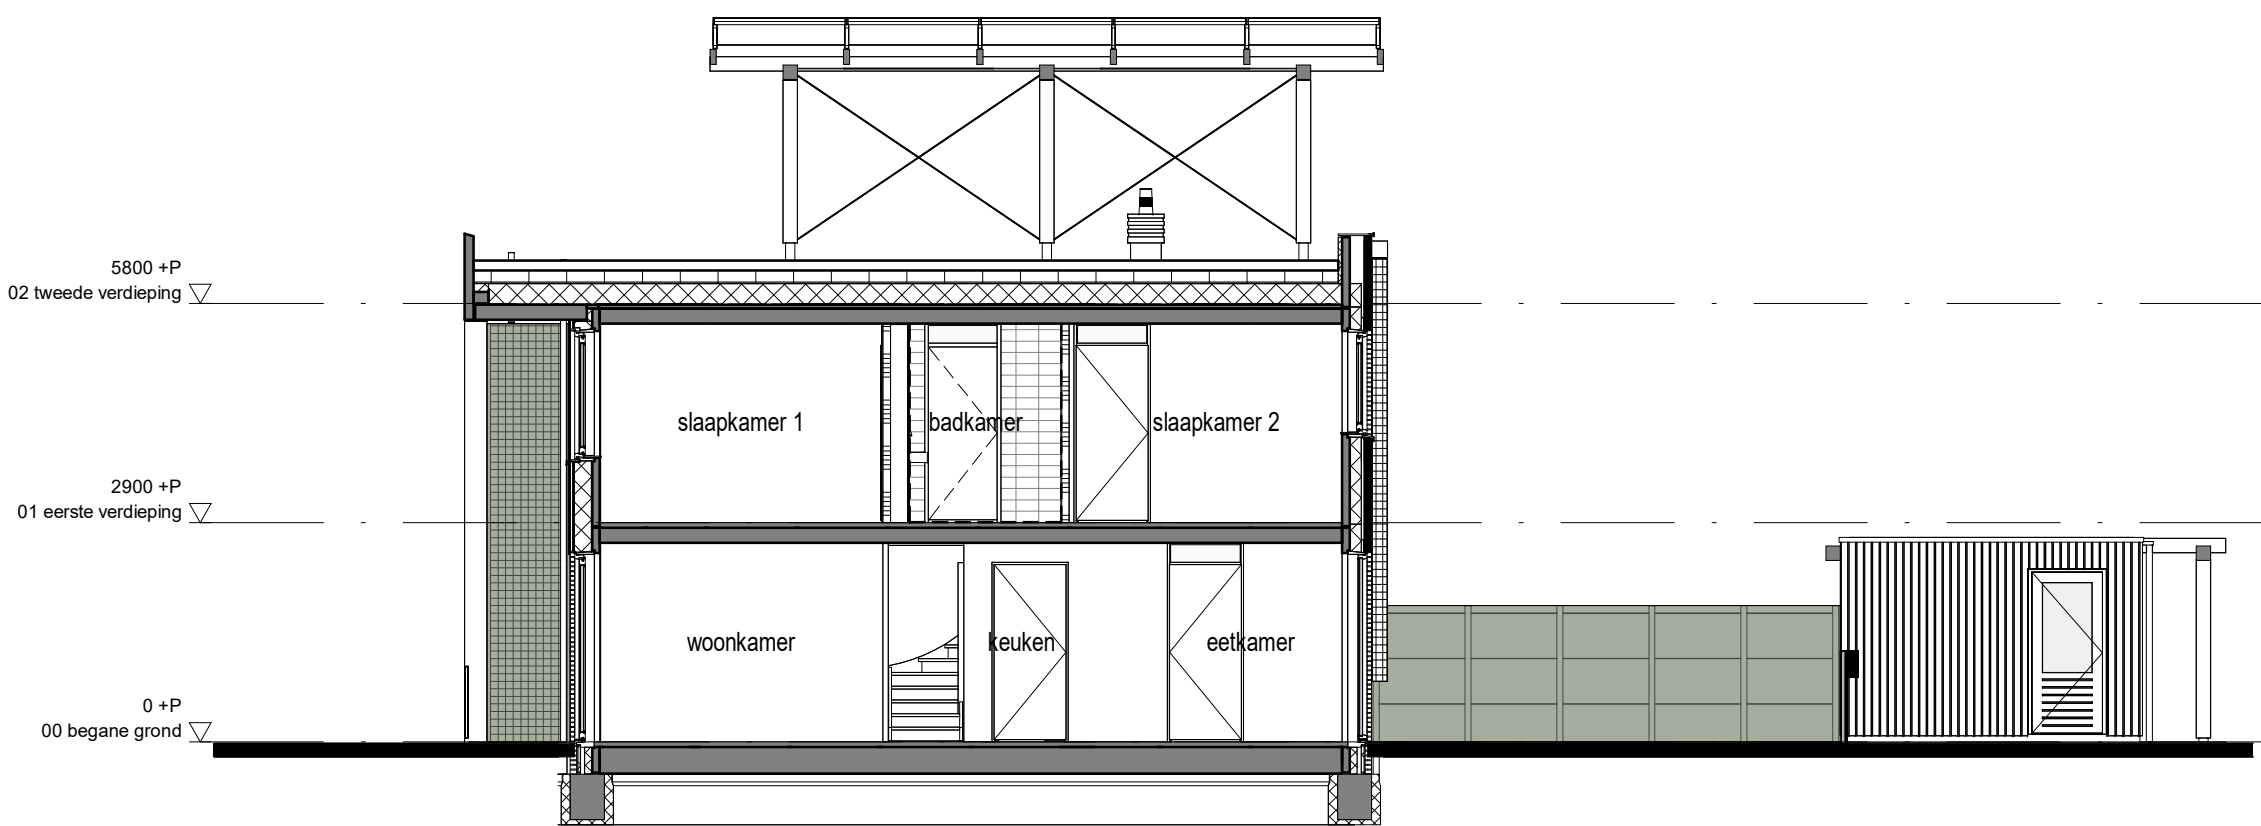

Doorsnede A
1 : 100

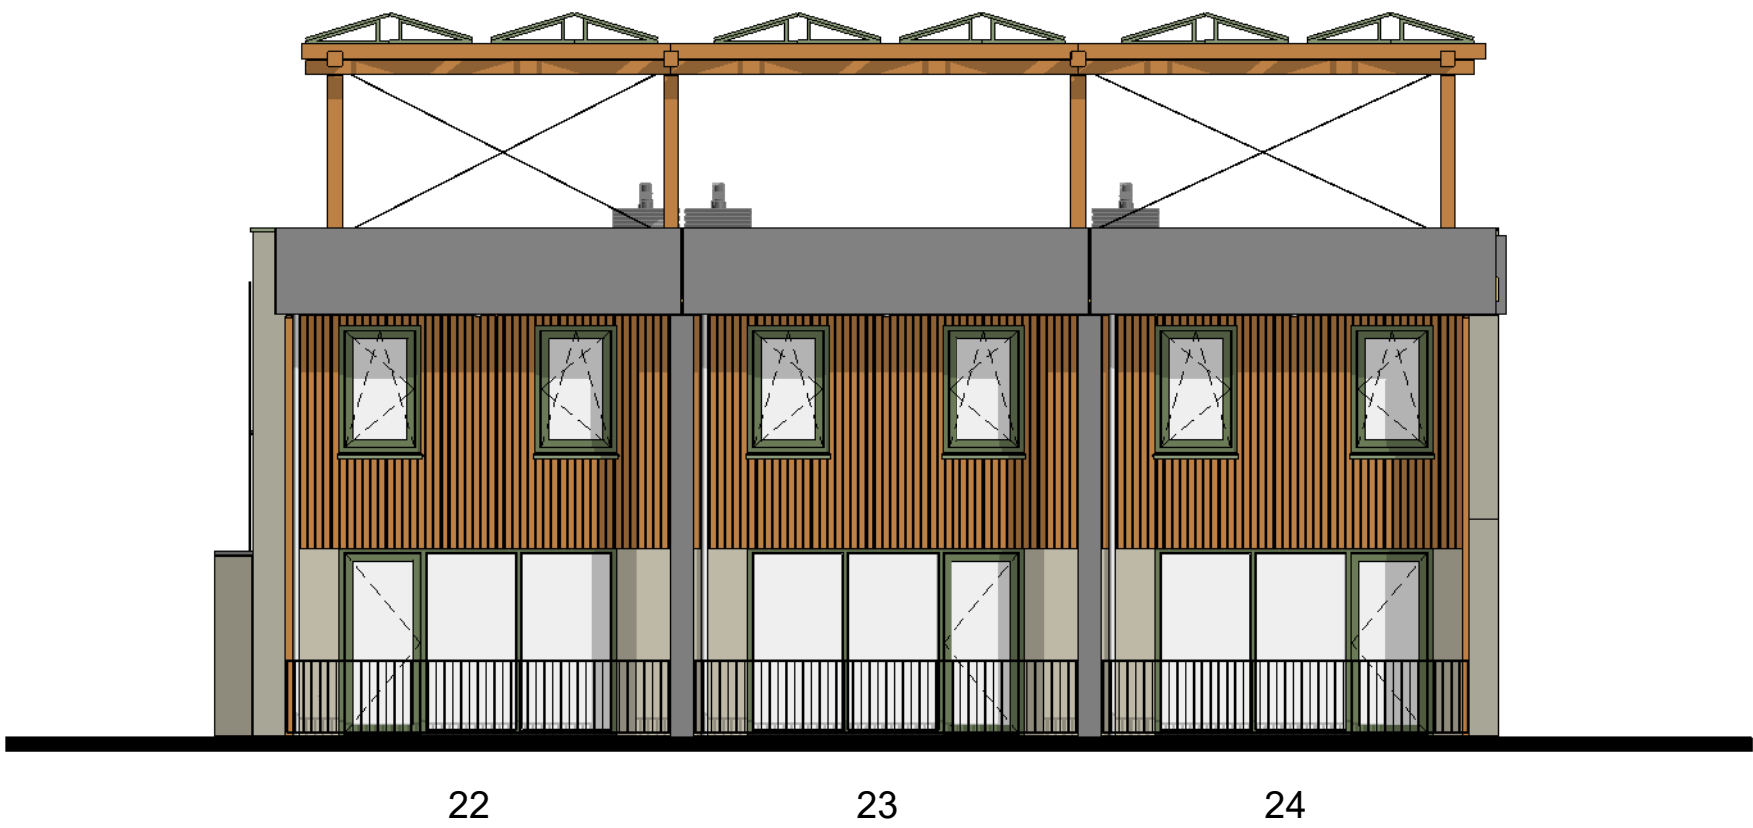

Achtergevel
1 : 100