

DE IN DE TEKENING WEERGEGEVEN SCHAKELAARS, LICHTPUNTEN, WANDCONTACTDOZEN, OVERIGE BEDIENINGSELEMENTEN, SANITAIR ALS MEDE EVENTUELE APPARATUUR ZIJN BIJ BENADERING AANGEGEVEN AAN DE PLAATS EN DE AFMETING HIERVAN KUNNEN GEEN RECHTEN WORDEN ONTLEED.

DEZE TEKENING IS NAUWKEURIG EN MET ZORG SAMENGESTELD. WIJZIGINGEN IN MAATVOERING, PLATTEGRONDEN, MATERIAALGEBRUIK ALS MEDE DE WILZINGEN DIE NOOD ZIJN OM TE VOLDOEN AAN OVERHOEDSEEN EN VOORSCHRIFTEN DE TIJDENS DE BOUW NOODZAKELIJK OF GEWENST BLIJKEN TE ZIJN, WORDEN UITDRUKKELIJK VOORBEHOUDEN.

DE POSITIE VAN DE HEMELWATERAFVOEREN IS INDICATIEF. DE EXACTE POSITIE EN AANTALLEN VOLGEN DE AFMETING EN POSITIE VAN DE NOOD OVERSTORTEN ZIJN NOG NIET BEKEND. DEZE VOLGEN TE ZIJNER TIJD.

MAATVOERINGEN ZIJN INDICATIEF EN EXCLUSIEF WANDAFWERKING. OP HET DAK KOMEN DANKKAPPEN T.B.V. DE INSTALLATIE EN KANALEN T.B.V. VENTILATIE-INSTALLATIE. DEZE ZIJN INDICATIEF AANGEGEVEN OP TEKENING. DEZE VOLGEN TE ZIJNER TIJD.



EVENTUELE KLEURAANDWIJZING CONFORM KLEUR- EN MATERIAALSTAAT.

RENVOOI MATERIALEN EN SYMBOLEN


	metalswerk		opstelplaats ventilatie unit
	isolatie		opstelplaats warmtepomp
	beton		opstelplaats wasmachine en droger
	lichte scheidingwand, normaal		toilet
	lichte scheidingwand, zwaar		fontain
	lichte scheidingwand, hydro		wastafel
	houden gevelbekleding		douche
	beton tegels		binnen deur met bovenlicht
	straatwerk		binnen deur zonder bovenlicht
	groen		
	PV-paneel		
	entree woning		
	sierelement kozijn		
	kooktoestel		
	wastbak keuken		
	hemelwaterafvoer		

RENVOOI INSTALLATIES


	enkele wandcontactdoos met randaarde		enkele schakelaar
	dubbele wandcontactdoos met randaarde, horizontaal		dubbele schakelaar
	dubbele wandcontactdoos met randaarde, verticaal		wisselschakelaar
	enkele wandcontactdoos met randaarde, spatwaterticht		aansluitpunt plafondlichtpunt
			aansluitpunt wandlichtpunt
			aansluitpunt wandlichtpunt buiten
	enkele wandcontactdoos met randaarde, verdelers vloerverwarming		rookmelder
	enkele wandcontactdoos met randaarde, warmtepomp		mechanische luchtafvoer plafond (positie en aantal indicatief)
	enkele wandcontactdoos met randaarde, WTW-unit		mechanische luchttoevoer plafond (positie en aantal indicatief)
	enkele wandcontactdoos met randaarde, omvormer PV-panelen		
	enkele wandcontactdoos met randaarde, wasmachine		aansluitpunt centraal aardpunt met blinddeksele
	enkele wandcontactdoos met randaarde, droger		loze leiding
	enkele wandcontactdoos met randaarde, elektrische radiator		data aansluiting
	perflex wandcontactdoos met randaarde, kookplaat		thermostaat
	enkele wandcontactdoos met randaarde, afzuiger		bediening mechanische ventilatie
	enkele wandcontactdoos met randaarde, (combi)oven		
	enkele wandcontactdoos met randaarde, koelkast		bedrukker
	enkele wandcontactdoos met randaarde, vaatwasser		deurschel
	dubbele wandcontactdoos met randaarde, huishoudelijk gebruik		verdelers vloerverwarming zonder omkasting
	elektrische radiator		

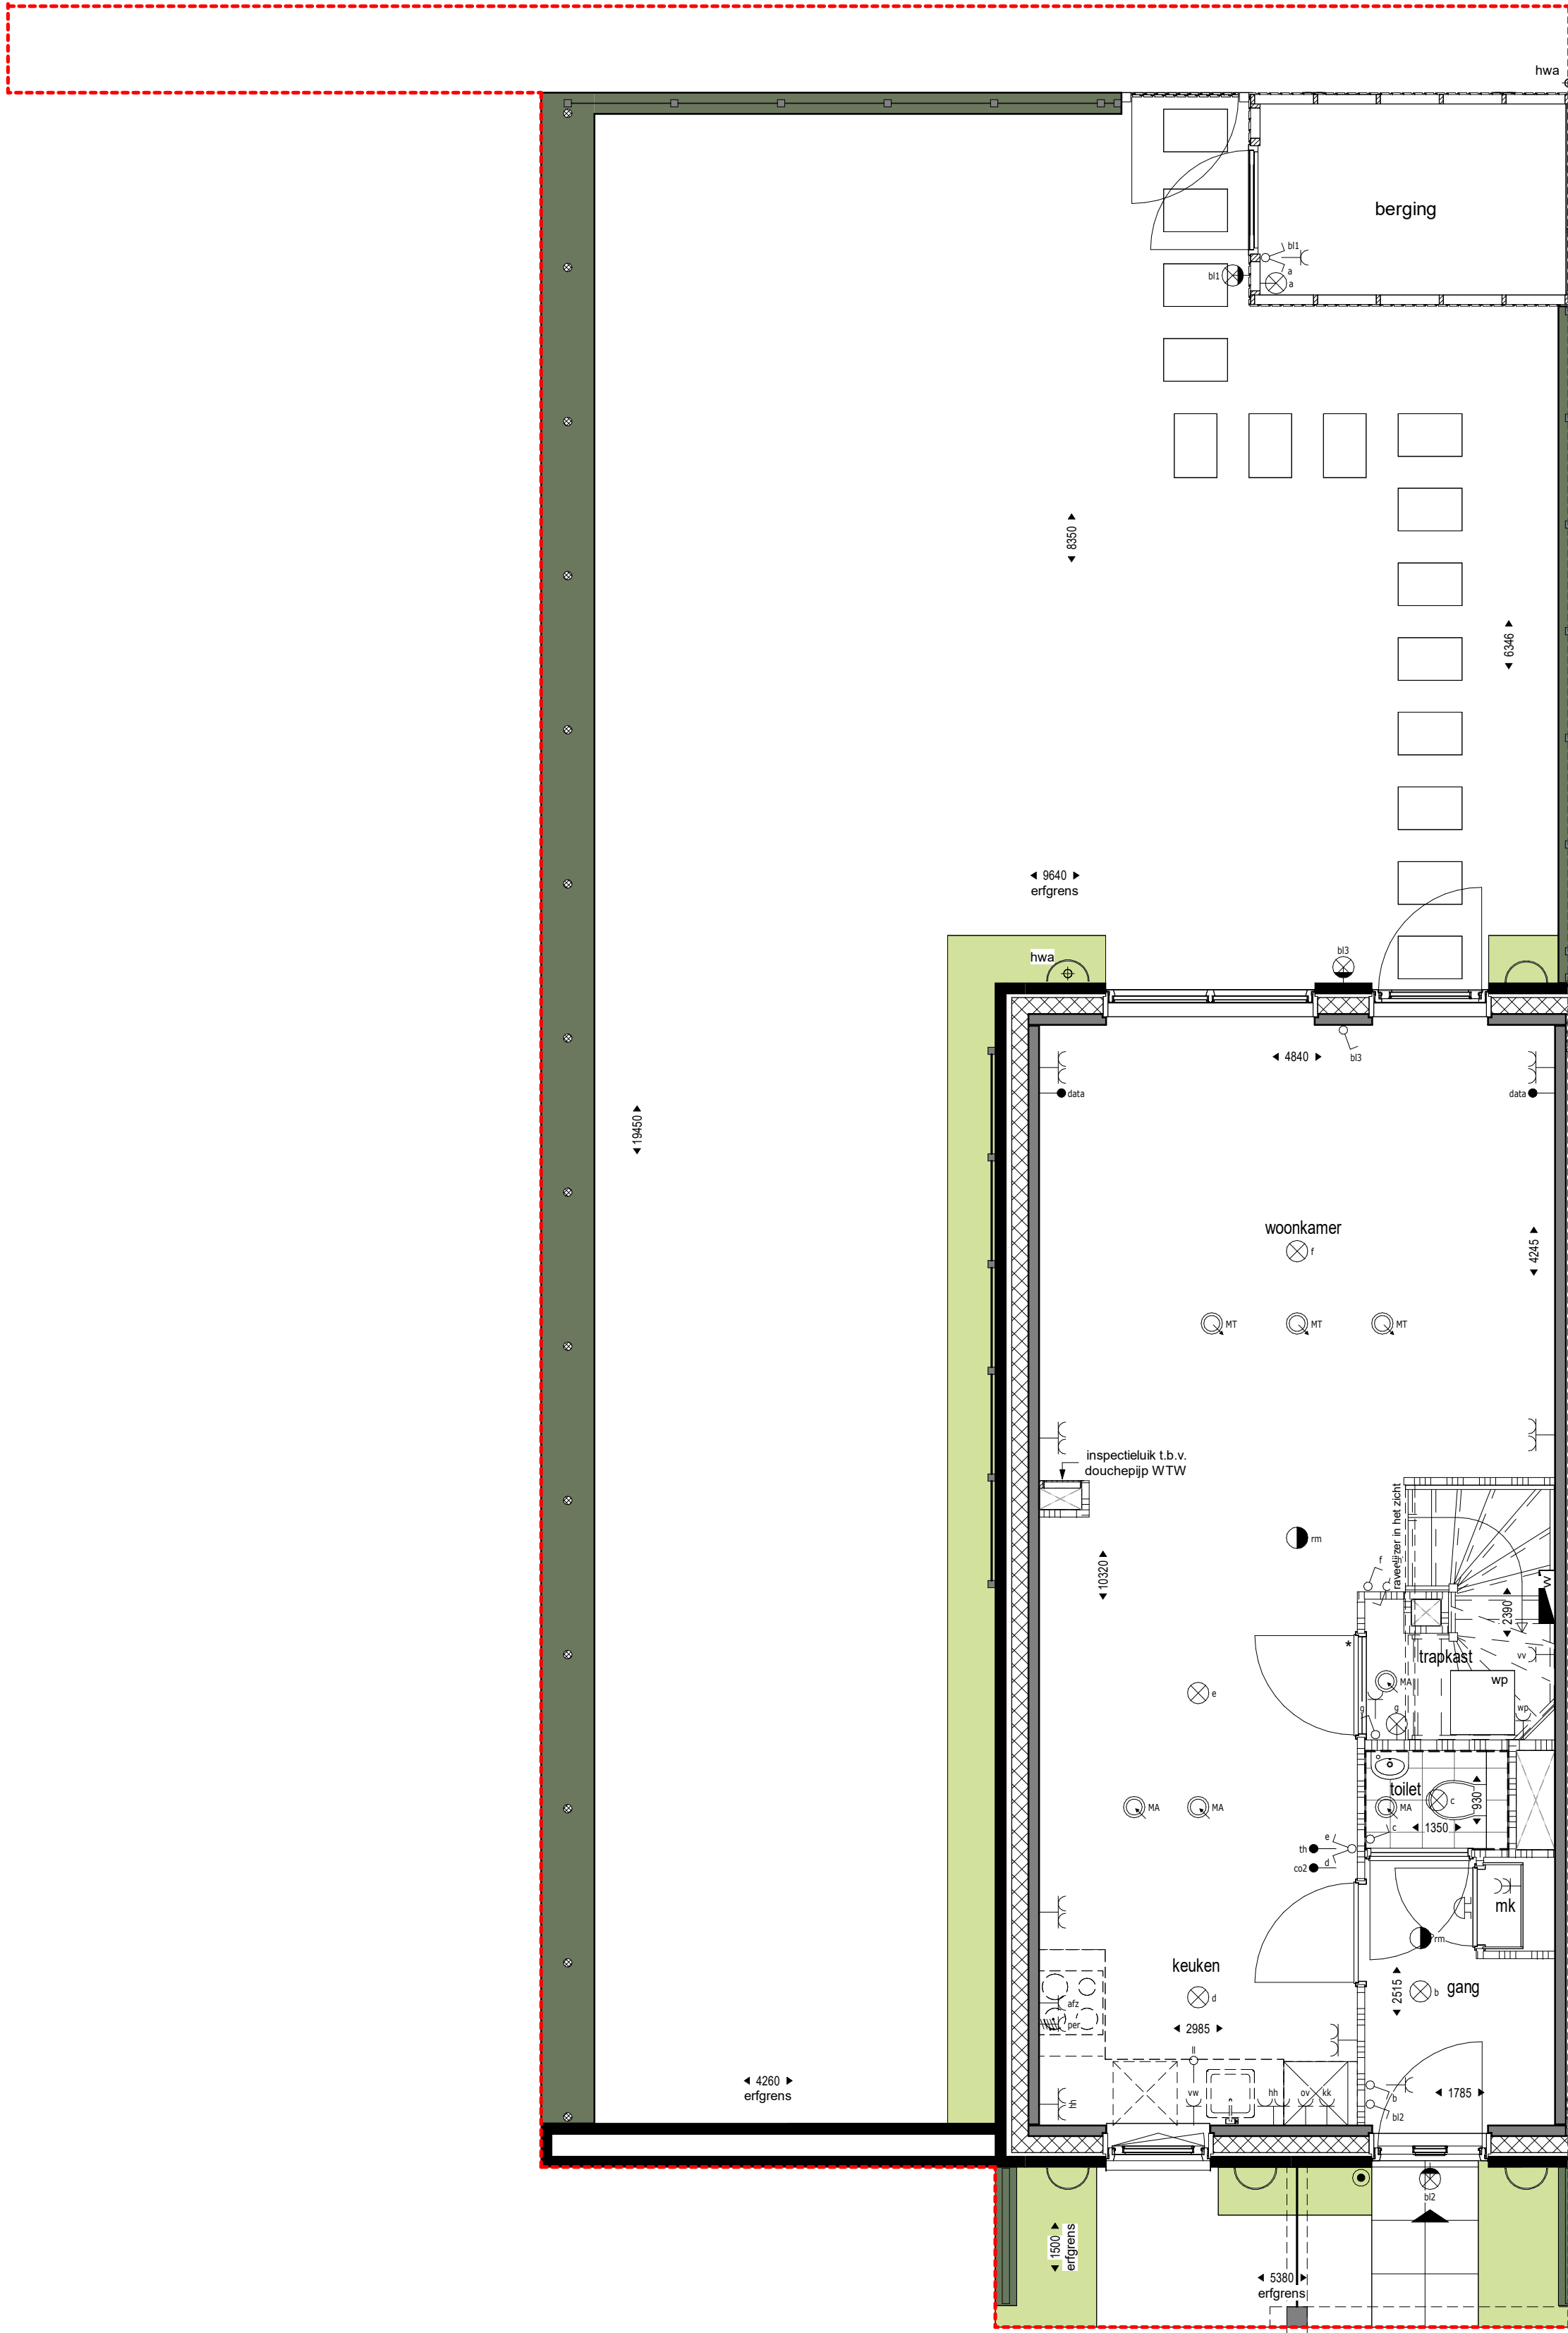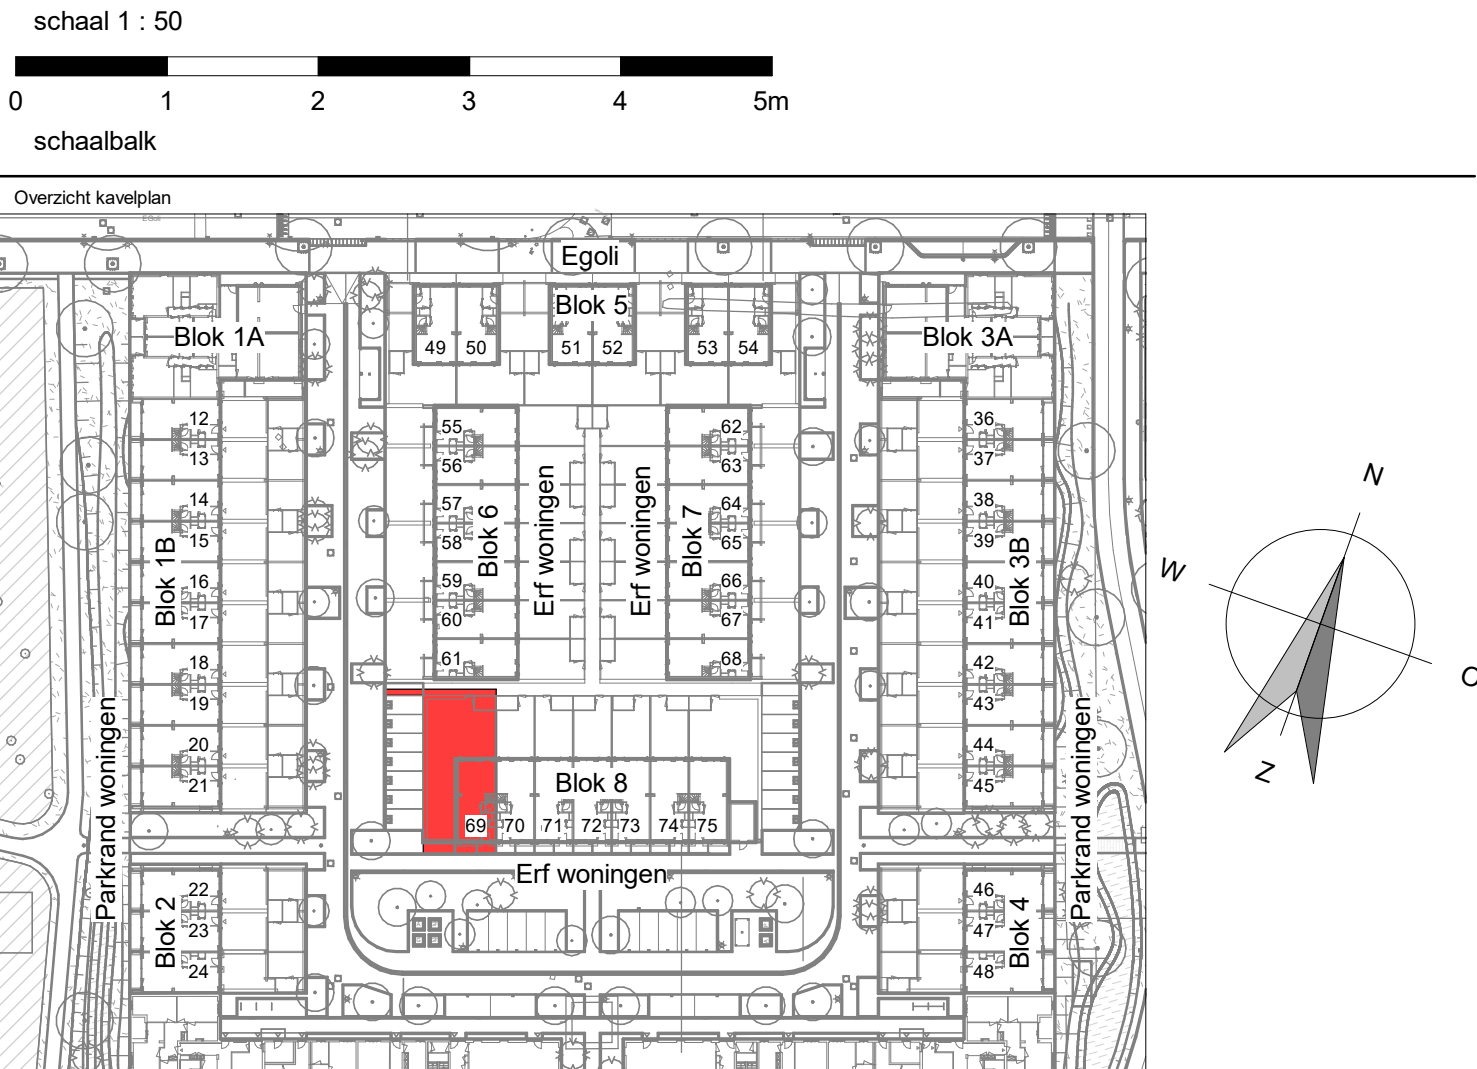


Begane grond
1 : 50

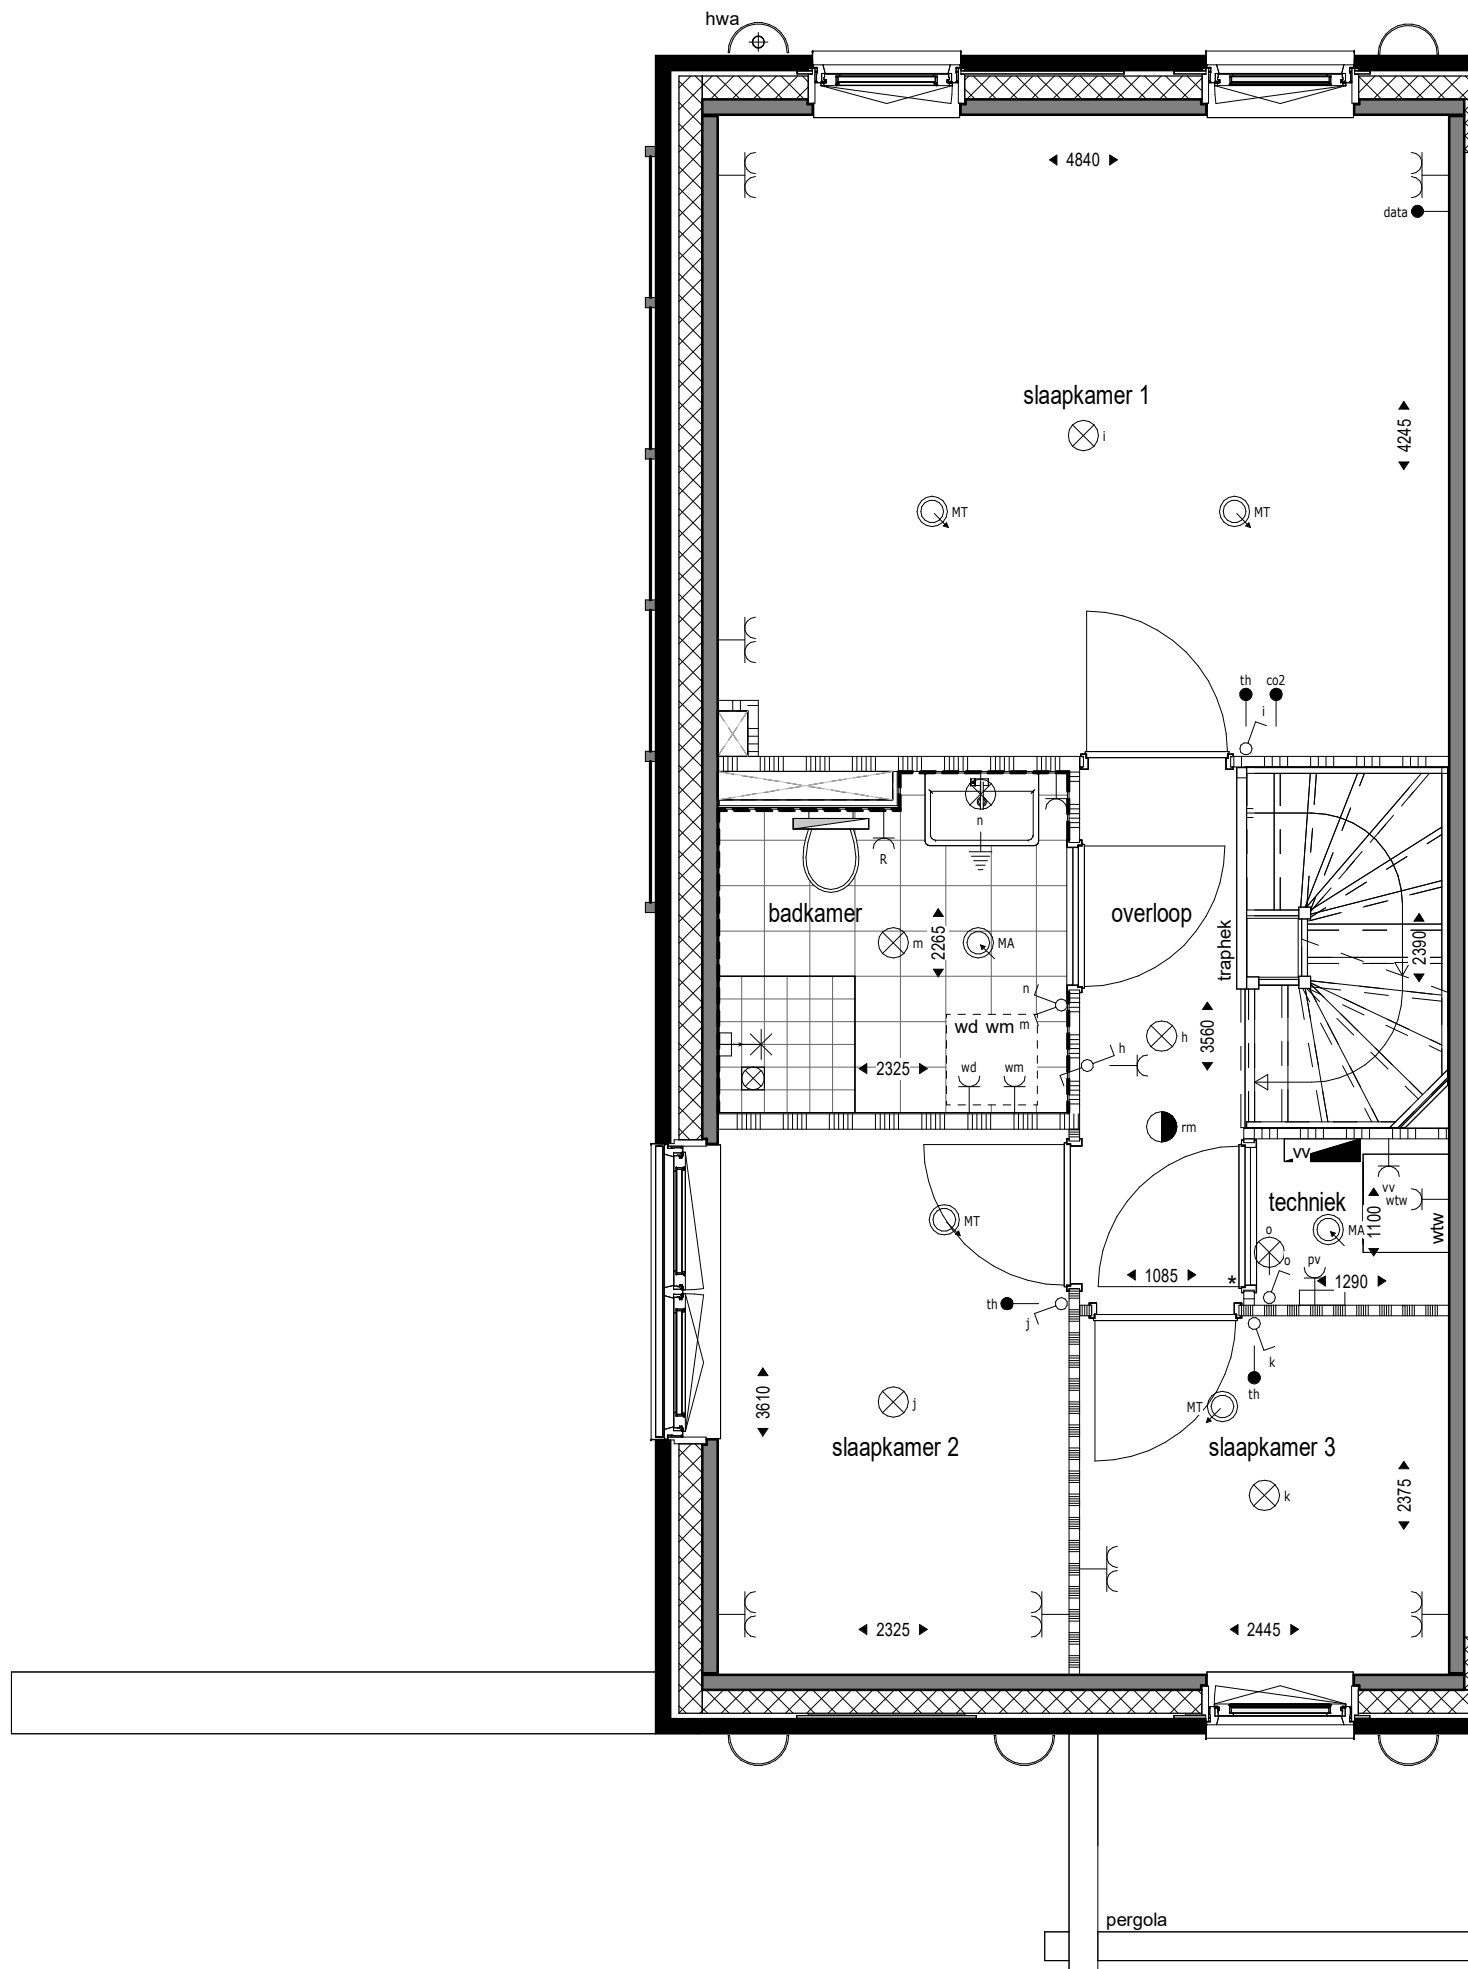

1° verdieping
1 : 50

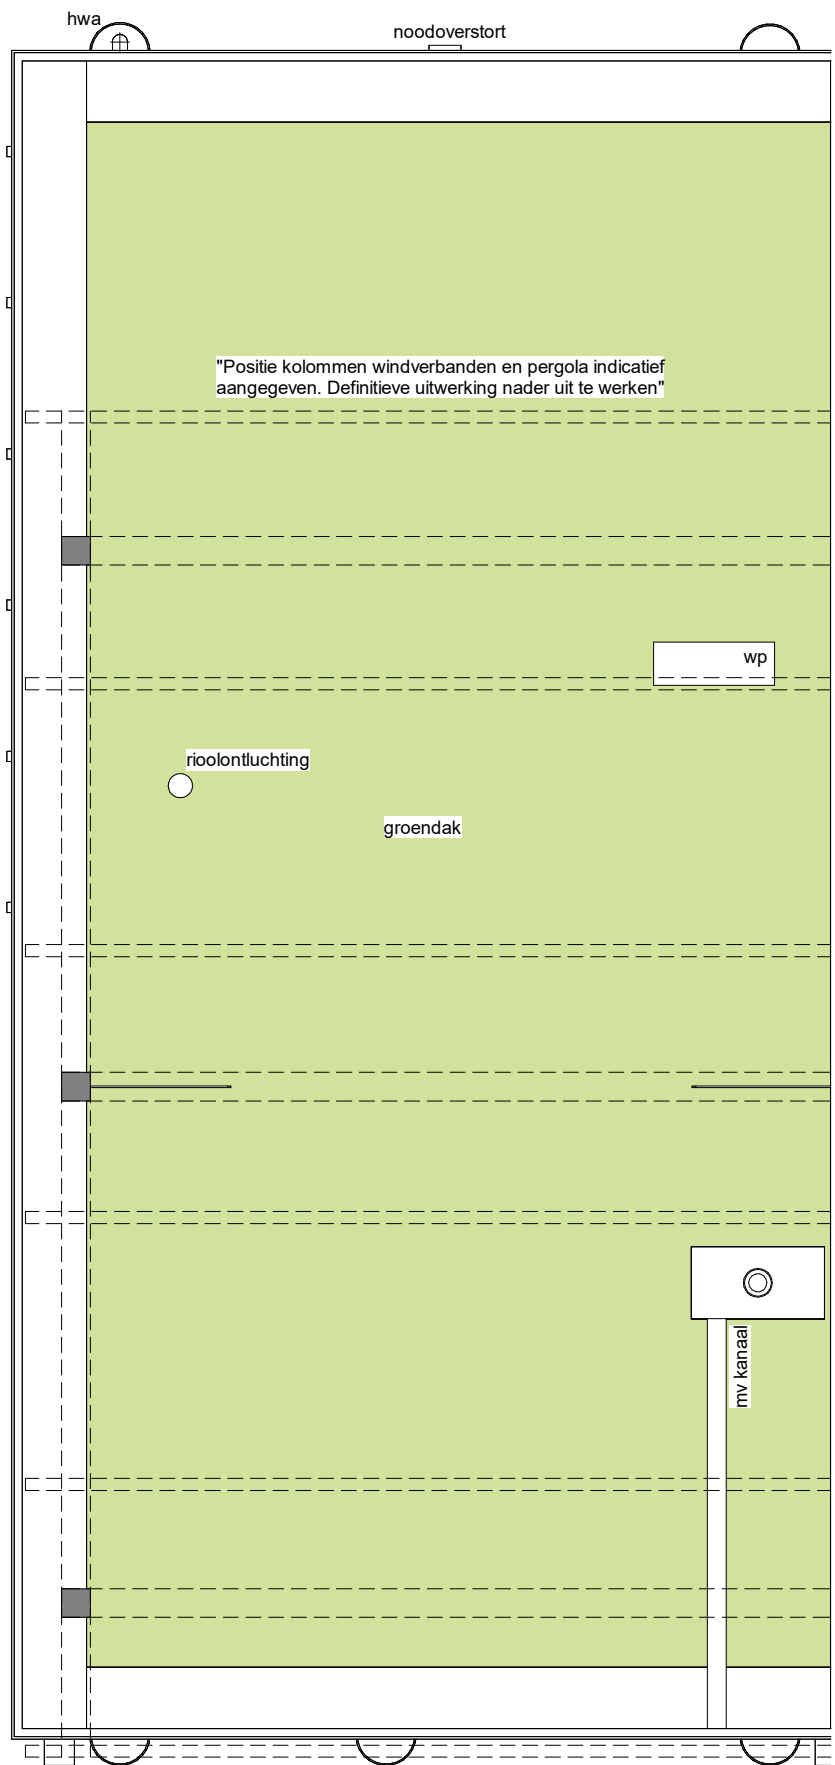

2° verdieping (Dak)
1 : 50

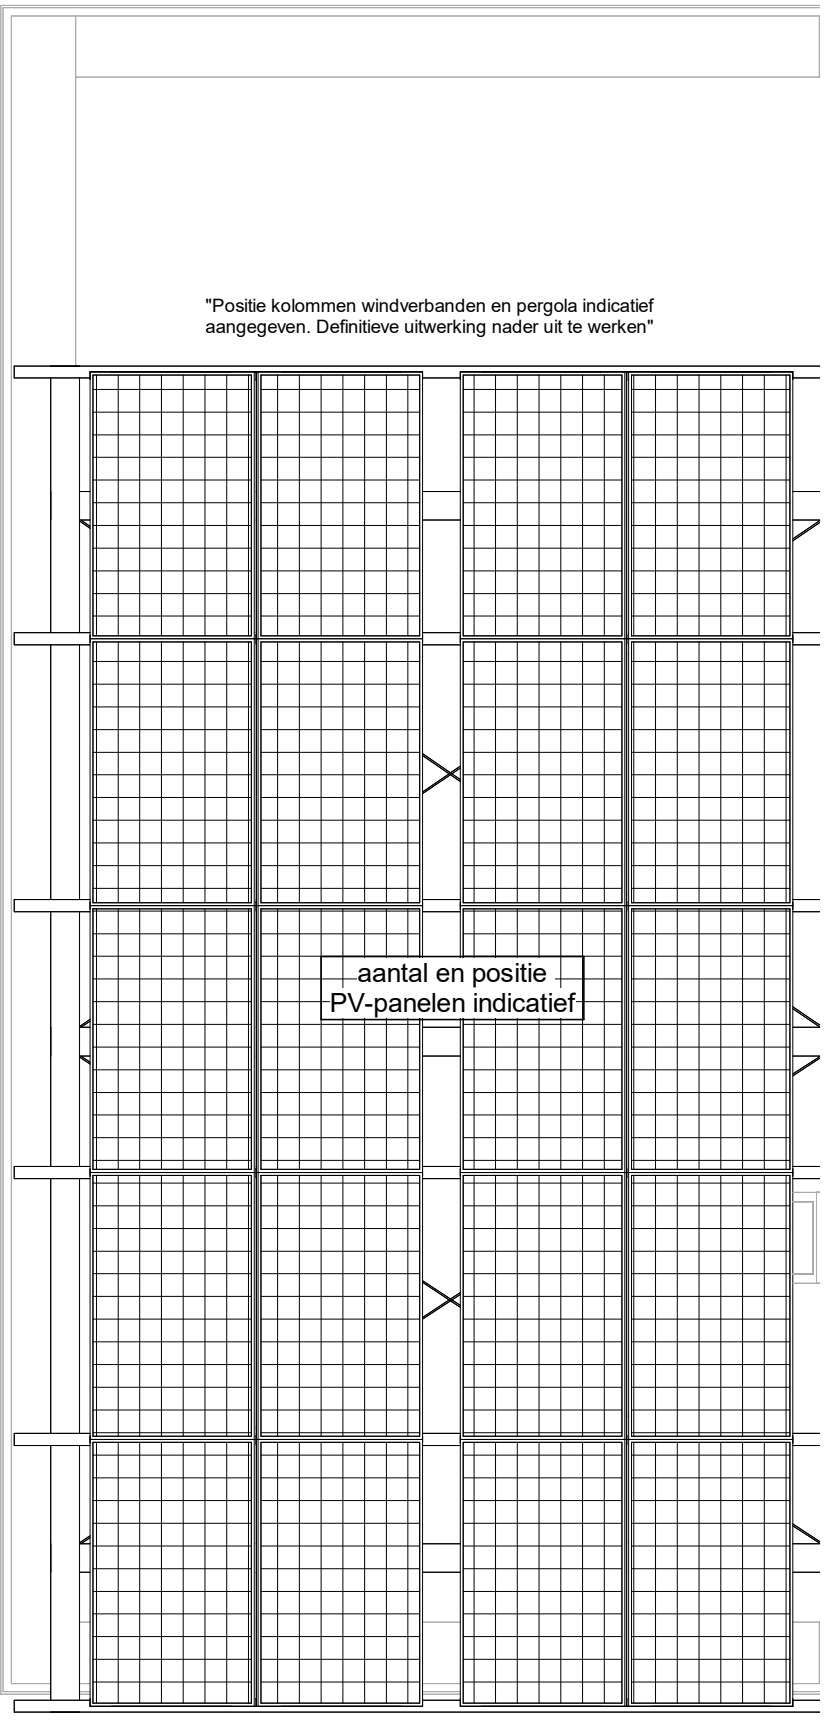

Dak pergola
1 : 50