




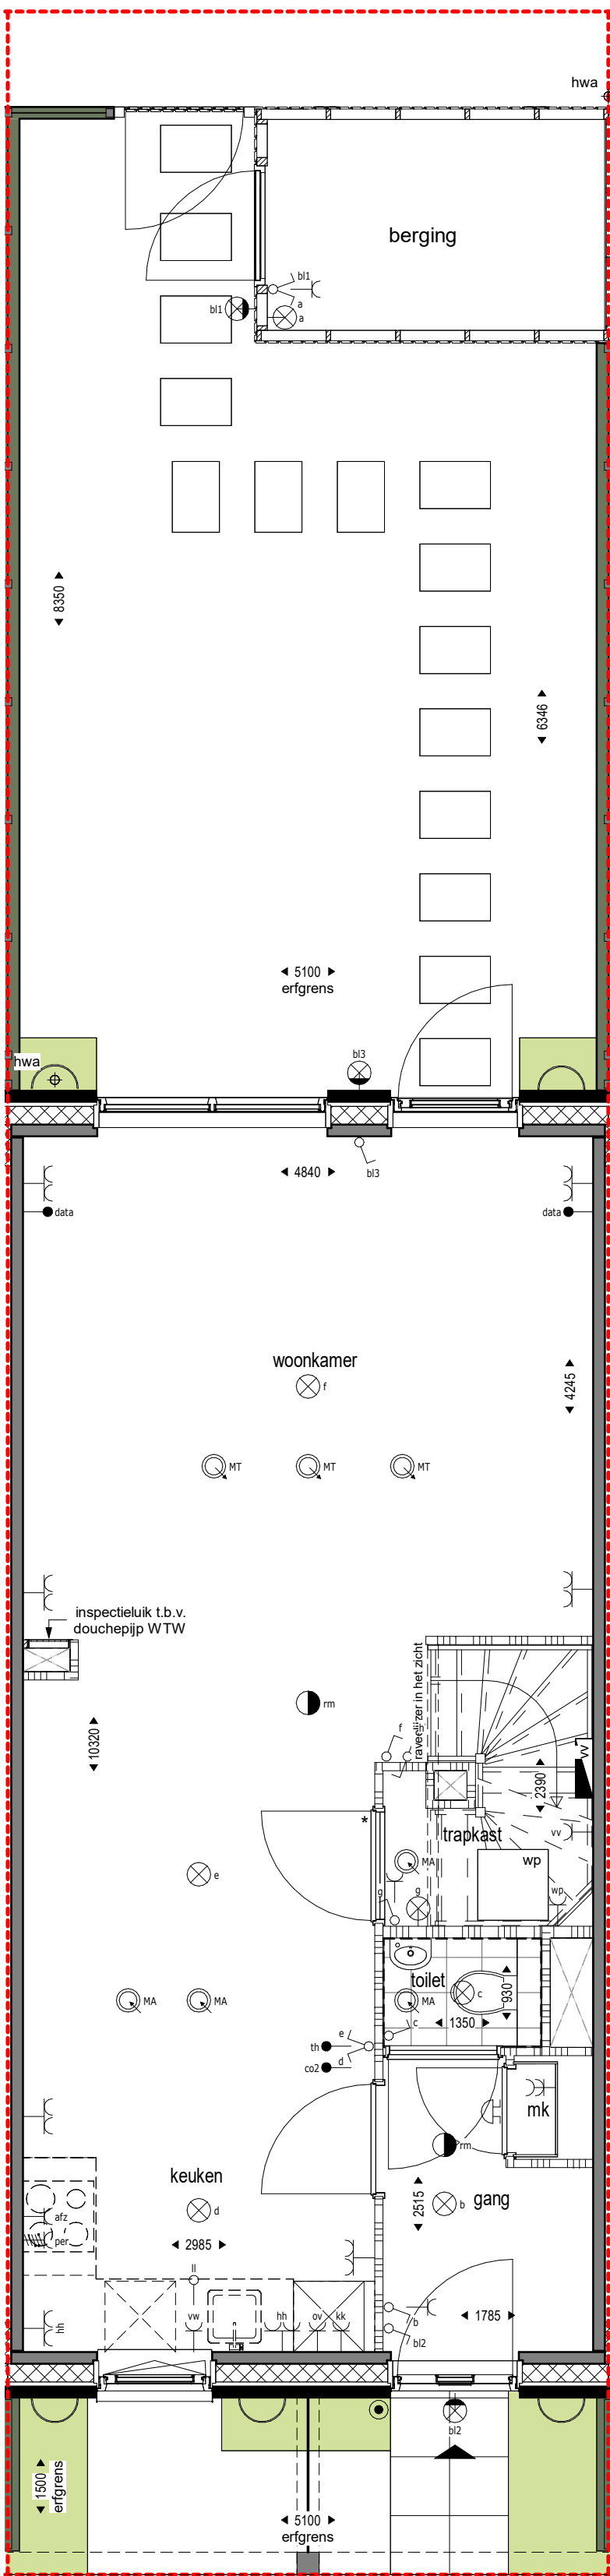


Begane grond  
1 : 50

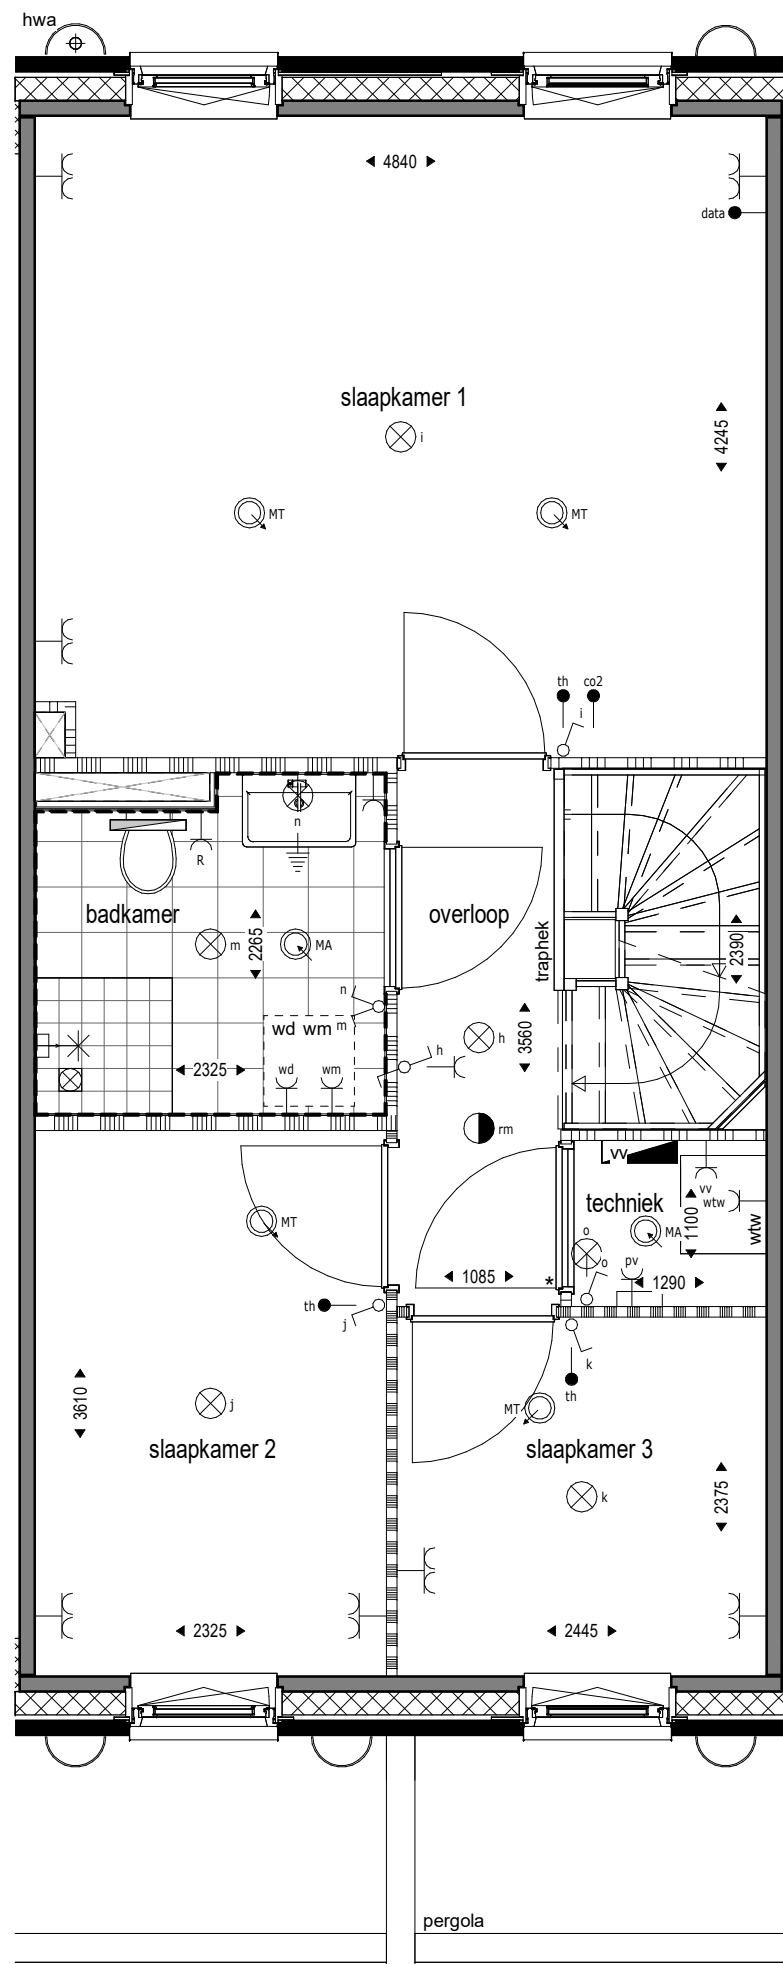

1e verdieping  
1 : 50

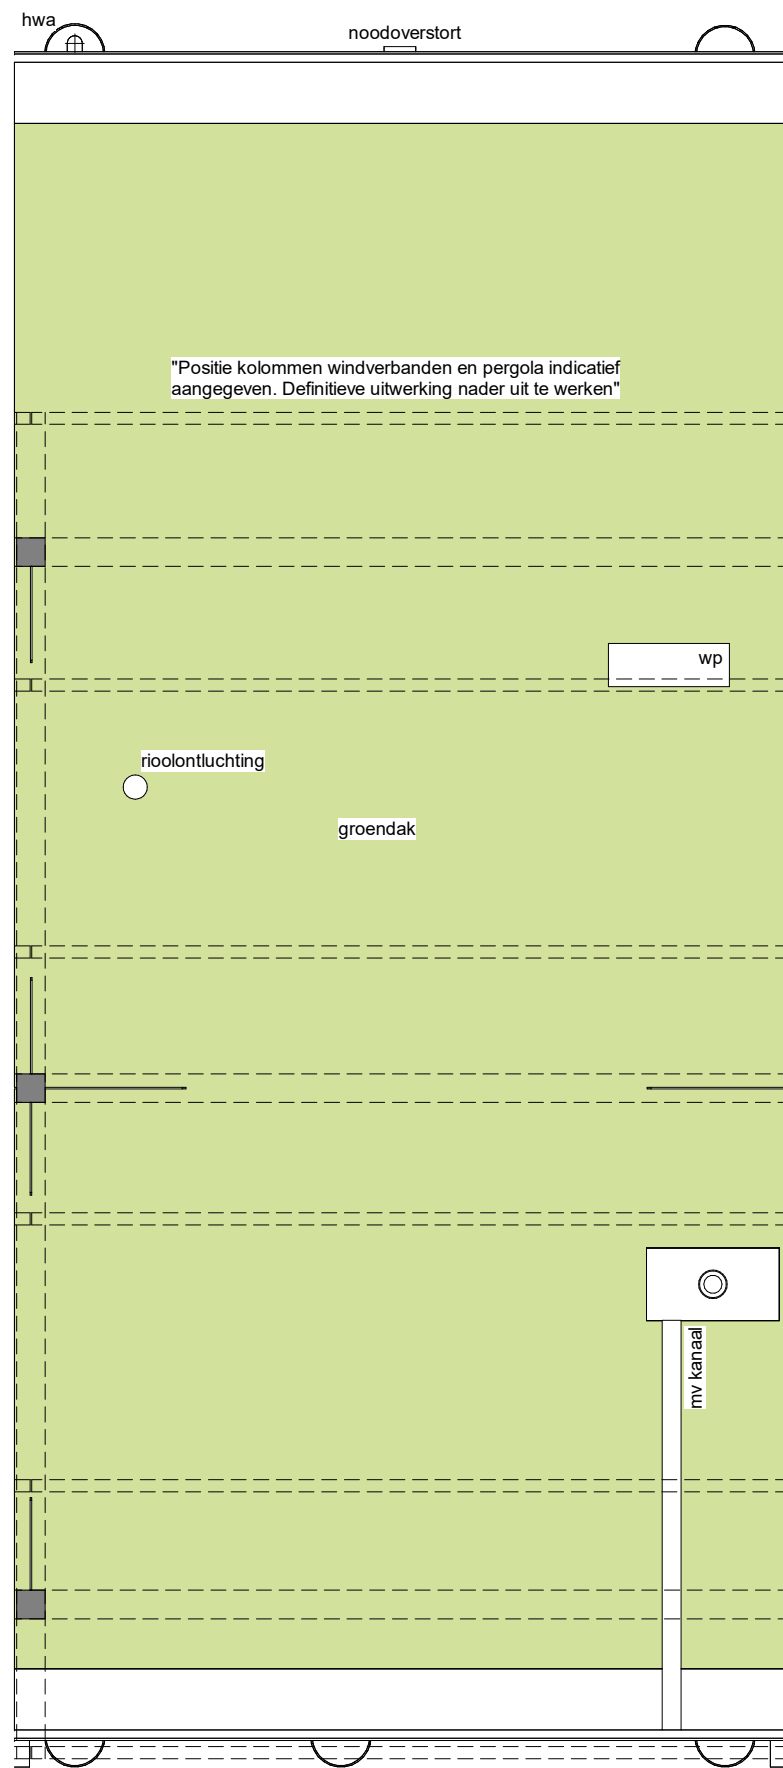

2e verdieping (Dak)  
1 : 50

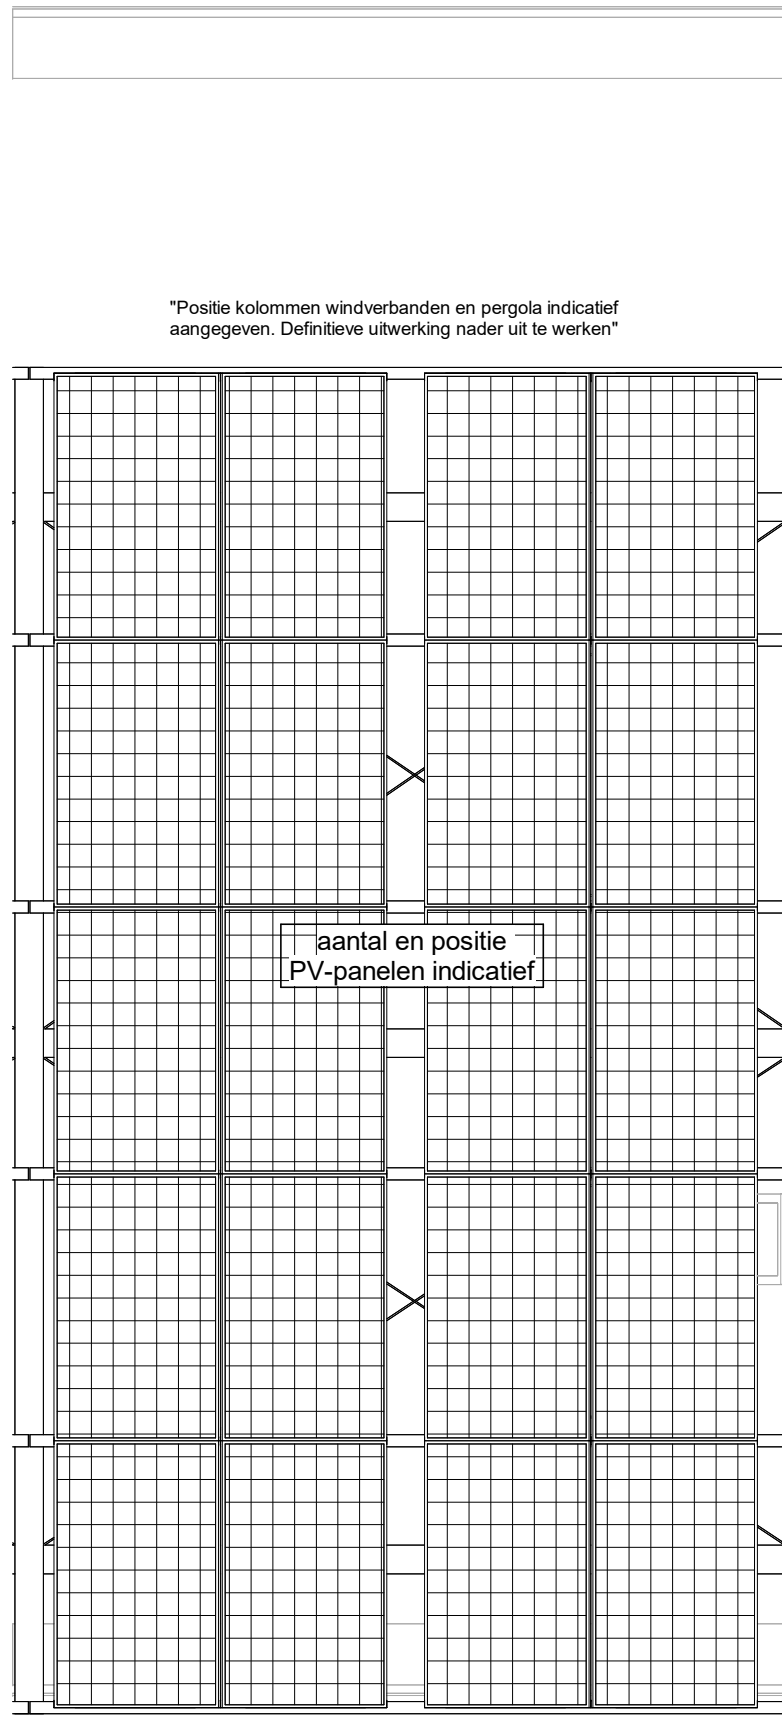

Dak pergola  
1 : 50

DE IN DE TEKENING WEERGEGEVEN SCHAKELAARS, LICHTPUNTEN, WANDCONTACTDOZEN, OVERIGE BEDIENINGSELEMENTEN, SANITAIR ALSMEDE EVENTUELE APPARATUUR ZIJN BIJ BENADERING AANGEGEVEN. AAN DE PLAATS EN DE AFMETING HIERVAN KUNNEN GEEN RECHTEN WORDEN ONTLEEND.

DEZE TEKENING IS NAUWKEURIG EN MET ZORG SAMENGESTELD. WIJZIGINGEN IN MAATVOERING, PLATTEGRONDEN, MATERIAALGEBRUIK ALSMEDE DE WIJZIGINGEN DIE NODIG ZIJN OM TE VOLDOEN AAN OVEREIDSEISEN EN VOORSCHRIFTEN DIE TIJDENS DE BOUW NODIGZAKELIJK OF GEWENST BLIKEN TE ZIJN, WORDEN UITDRUKKELIJK VOORBEHOUDEN.

DE POSITIE VAN DE HEMLWATERAFVOEREN IS INDICATIEF. DE EXACTE POSITIE EN AANTALLEN VOLGEN. DE AFMETING EN POSITIE VAN DE NOOD OVERSTORTEN ZIJN NOG NIET BEKEND. DEZE VOLGEN TE ZIJNER TUD.

MAATVOERINGEN ZIJN INDICATIEF EN EXCLUSIEF WANDAFWERKING. OP HET DAK KOMEN DAKKAPPEN T.B.V. DE INSTALLATIE EN KANALEN T.B.V. VENTILATIE-INSTALLATIE. DEZE ZIJN INDICATIEF AANGEGEVEN OP TEKENING. DEZE VOLGEN TE ZIJNER TUD.


EVENTUELE KLEURAANDUIDING CONFORM KLEUR- EN MATERIAALSTAAT.

### RENVOOI MATERIALEN EN SYMBOLEN

|  |                               |  |                                  |
|--|-------------------------------|--|----------------------------------|
|  | metselwerk                    |  | opstelpaats ventilatie unit      |
|  | isolatie                      |  | opstelpaats warmtepomp           |
|  | beton                         |  | opstelpaats wasmachine en droger |
|  | lichte scheidingwand, normaal |  | toilet                           |
|  | lichte scheidingwand, zwaar   |  | fontain                          |
|  | lichte scheidingwand, hydro   |  | wastafel                         |
|  | houten gevelbekleding         |  | douche                           |
|  | beton tegels                  |  | binnen deur met bovenlicht       |
|  | straatwerk                    |  | binnen deur zonder bovenlicht    |
|  | groen                         |  |                                  |
|  | PV-paneel                     |  |                                  |
|  | entree woning                 |  |                                  |
|  | sierlement korf               |  |                                  |
|  | kooktoestel                   |  |                                  |
|  | wastbak keuken                |  |                                  |
|  | hemelwaterafvoer              |  |                                  |

### RENVOOI INSTALLATIES

|  |                                                                |  |                                                                |
|--|----------------------------------------------------------------|--|----------------------------------------------------------------|
|  | enkele wandcontactdoos met randaarde                           |  | enkele schakelaar                                              |
|  | dubbele wandcontactdoos met randaarde, horizontaal             |  | dubbele schakelaar                                             |
|  | dubbele wandcontactdoos met randaarde, verticaal               |  | wisselschakelaar                                               |
|  | enkele wandcontactdoos met randaarde, spatwaterdicht           |  | aansluitpunt plafondlichtpunt                                  |
|  | enkele wandcontactdoos met randaarde, verdeler vloerverwarming |  | aansluitpunt wandlichtpunt                                     |
|  | enkele wandcontactdoos met randaarde, warmtepomp               |  | aansluitpunt wandlichtpunt buiten                              |
|  | enkele wandcontactdoos met randaarde, WTW-unit                 |  | rookmelder                                                     |
|  | enkele wandcontactdoos met randaarde, omvormer PV-panelen      |  | mechanische luchtvoeder plafond (positie en aantal indicatief) |
|  | enkele wandcontactdoos met randaarde, wasmachine               |  | mechanische luchtvoeder plafond (positie en aantal indicatief) |
|  | enkele wandcontactdoos met randaarde, droger                   |  | aansluitpunt centraal aardpunt met blindkabel                  |
|  | enkele wandcontactdoos met randaarde, elektrische radiator     |  | loze leiding                                                   |
|  | perlex wandcontactdoos met randaarde, kookplaat                |  | data aansluiting                                               |
|  | enkele wandcontactdoos met randaarde, afzuiger                 |  | thermostaat                                                    |
|  | enkele wandcontactdoos met randaarde, (combi)oven              |  | bediening mechanische ventilatie                               |
|  | enkele wandcontactdoos met randaarde, koelkast                 |  | bedrukker                                                      |
|  | enkele wandcontactdoos met randaarde, vaatwasser               |  | deurschel                                                      |
|  | dubbele wandcontactdoos met randaarde, huishoudelijk gebruik   |  | verdelers vloerverwarming zonder omkasting                     |
|  | elektrische radiator                                           |  |                                                                |

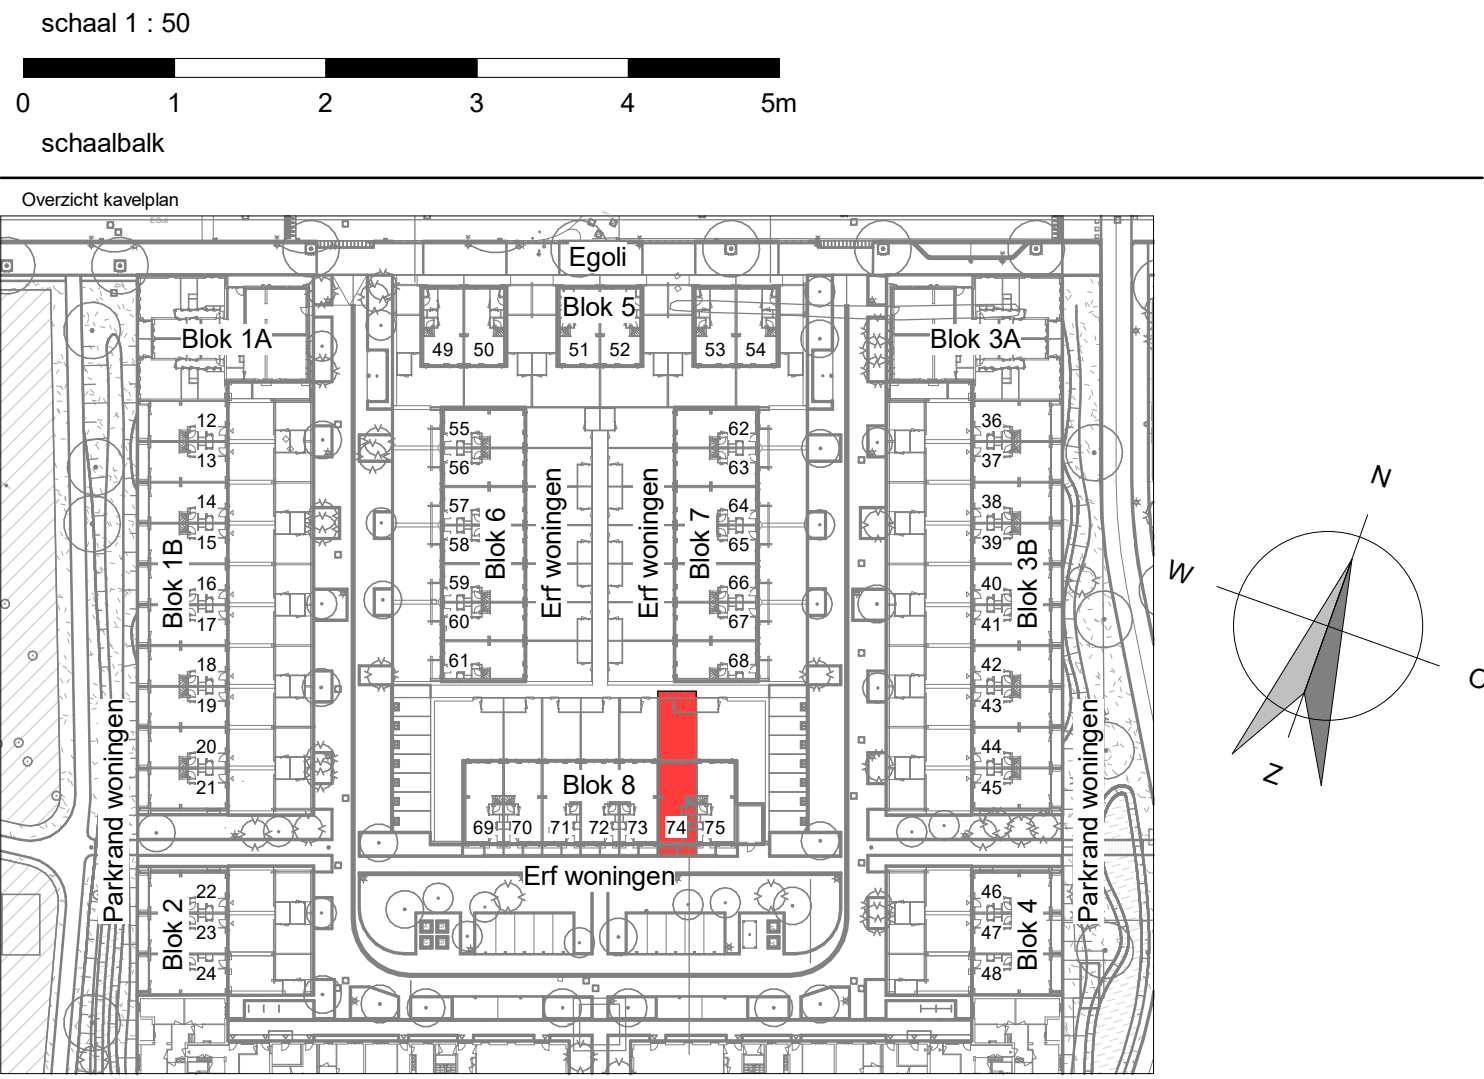

EASE