

1^e verdieping
1 : 50



Ease


onderwerp: Optietekening Egoli woning
 bouwnummer: Kavel 1a
 type H: B314 "het splitsen van slaapkamer 1 in 2 slaapkamers"

formaat: A3
 schaal: 1 : 50
 datum: 09-08-2026


wijz.datum:

tekeningnummer:


VK-G-01

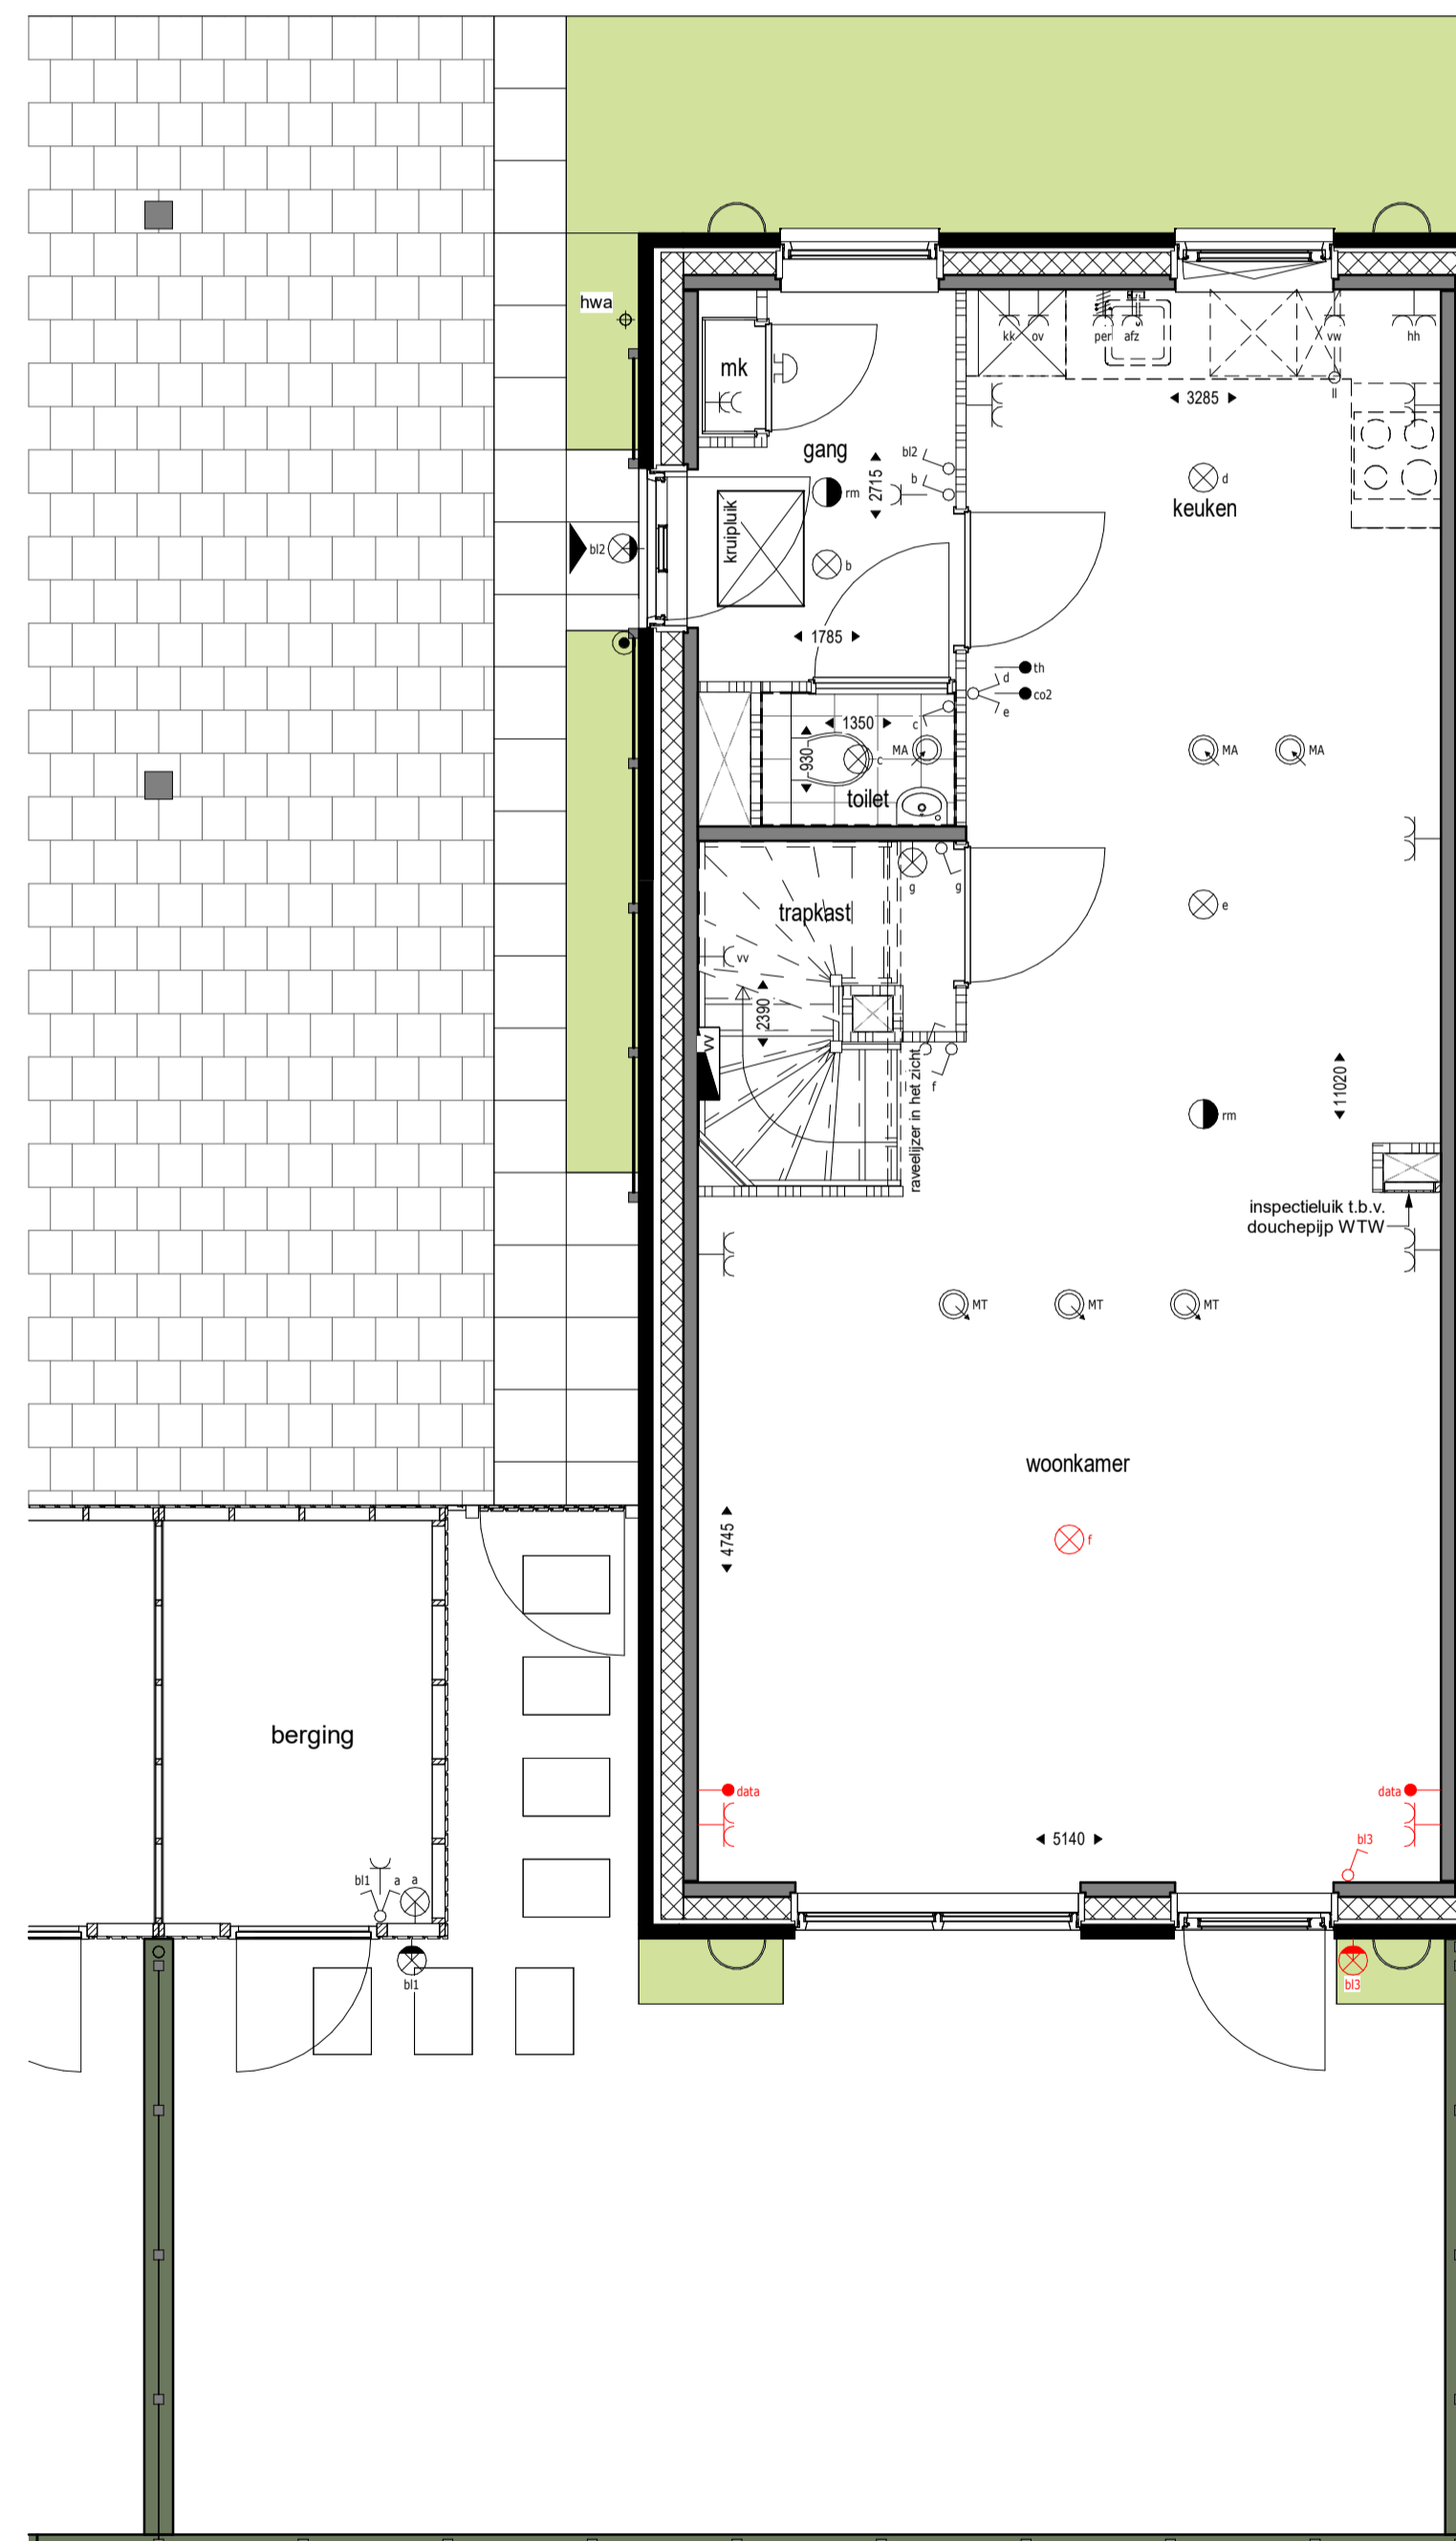

Begane grond
1 : 50

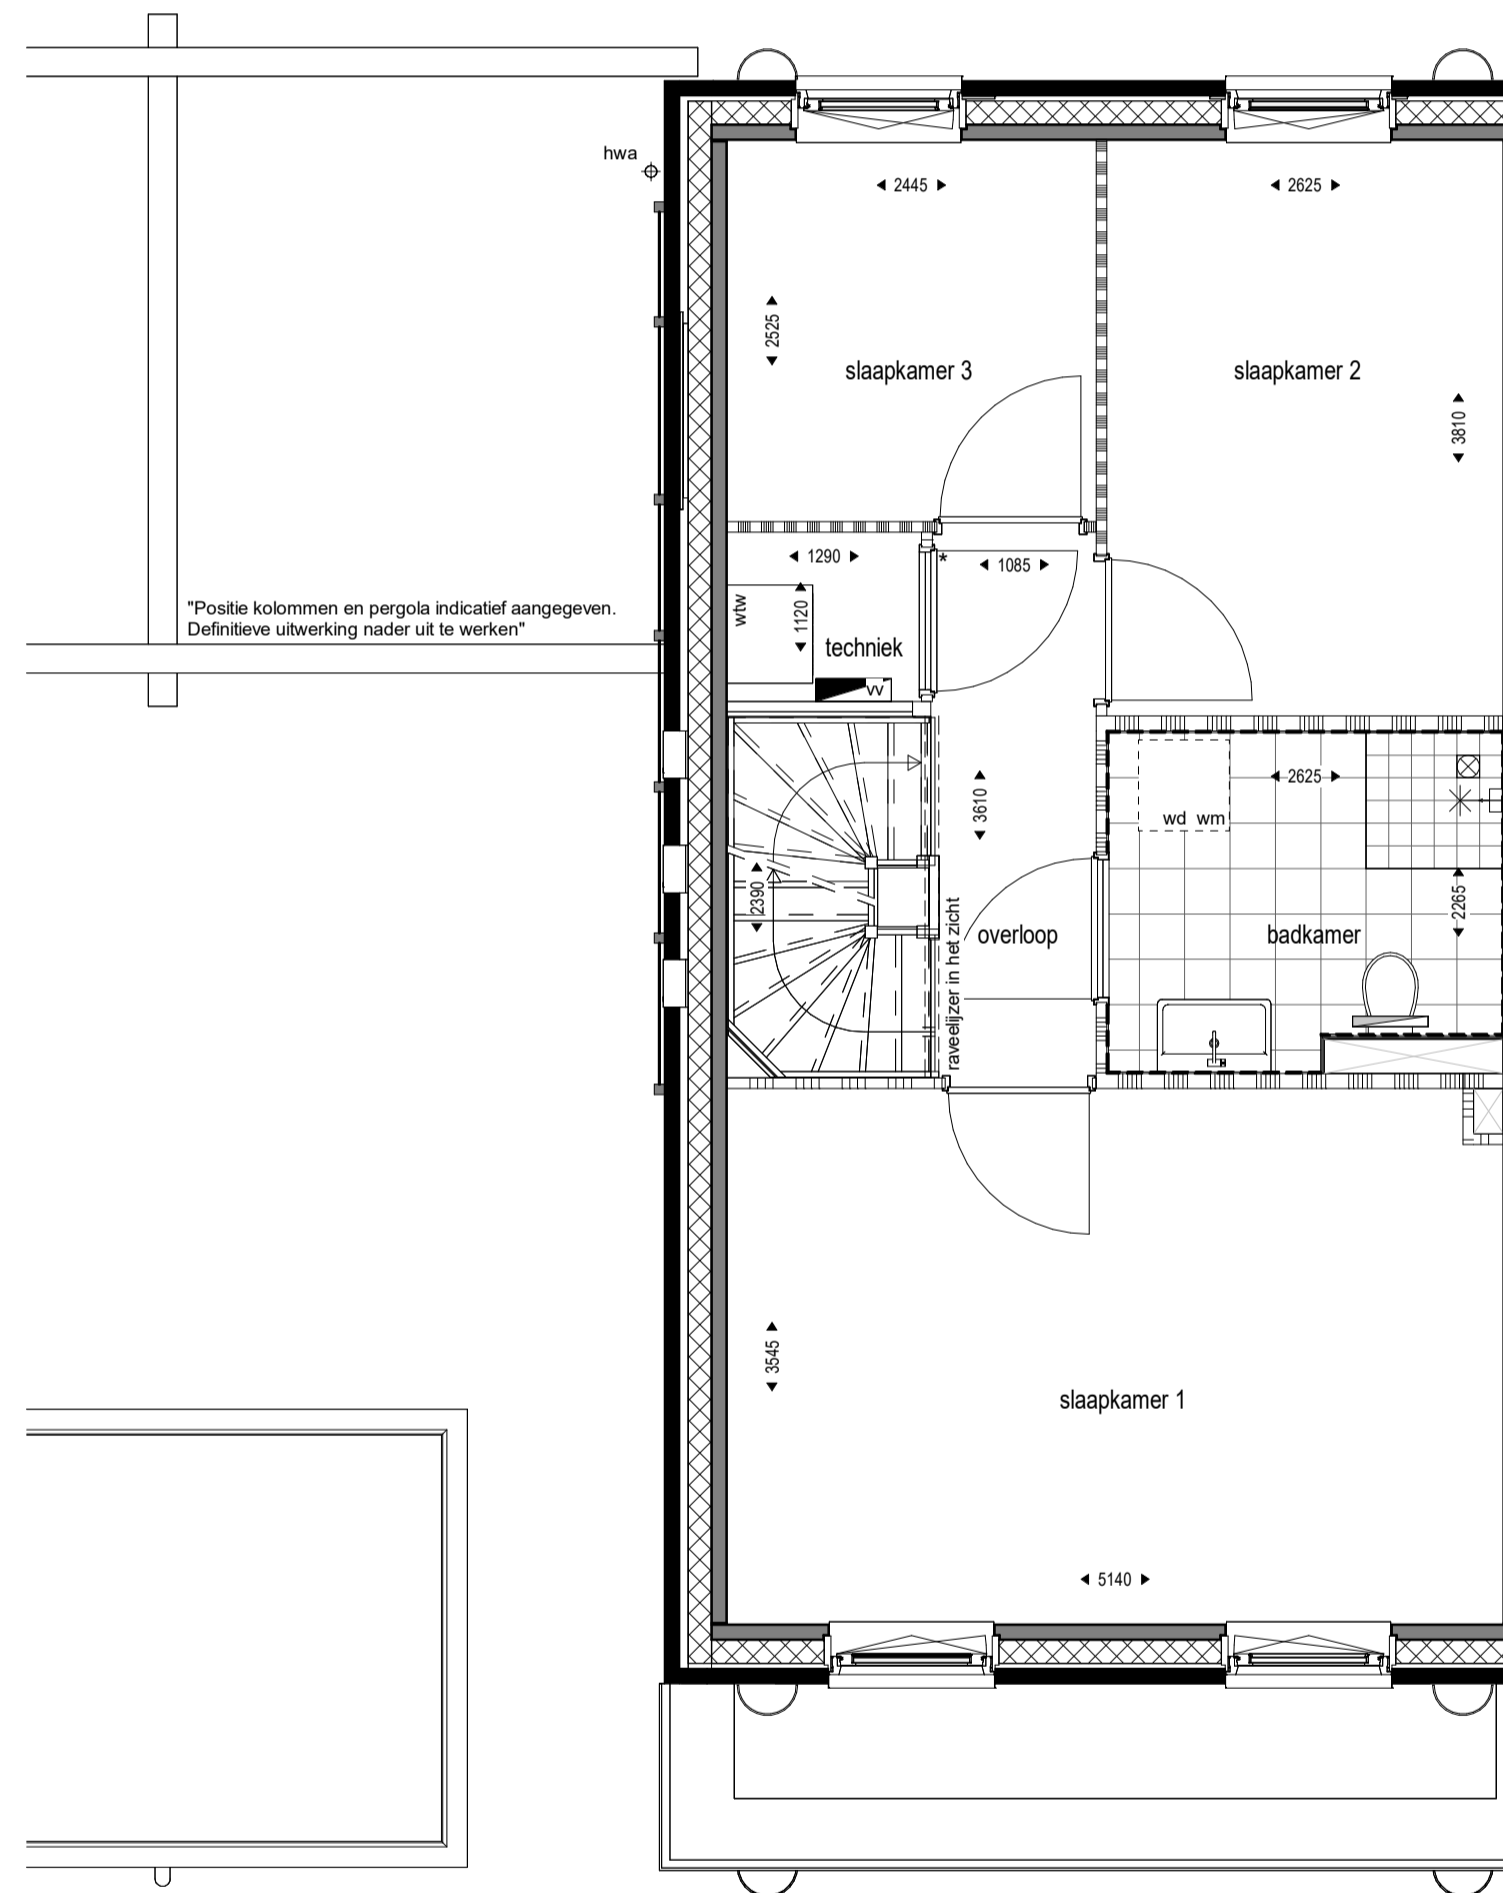


1^e verdieping
1 : 50

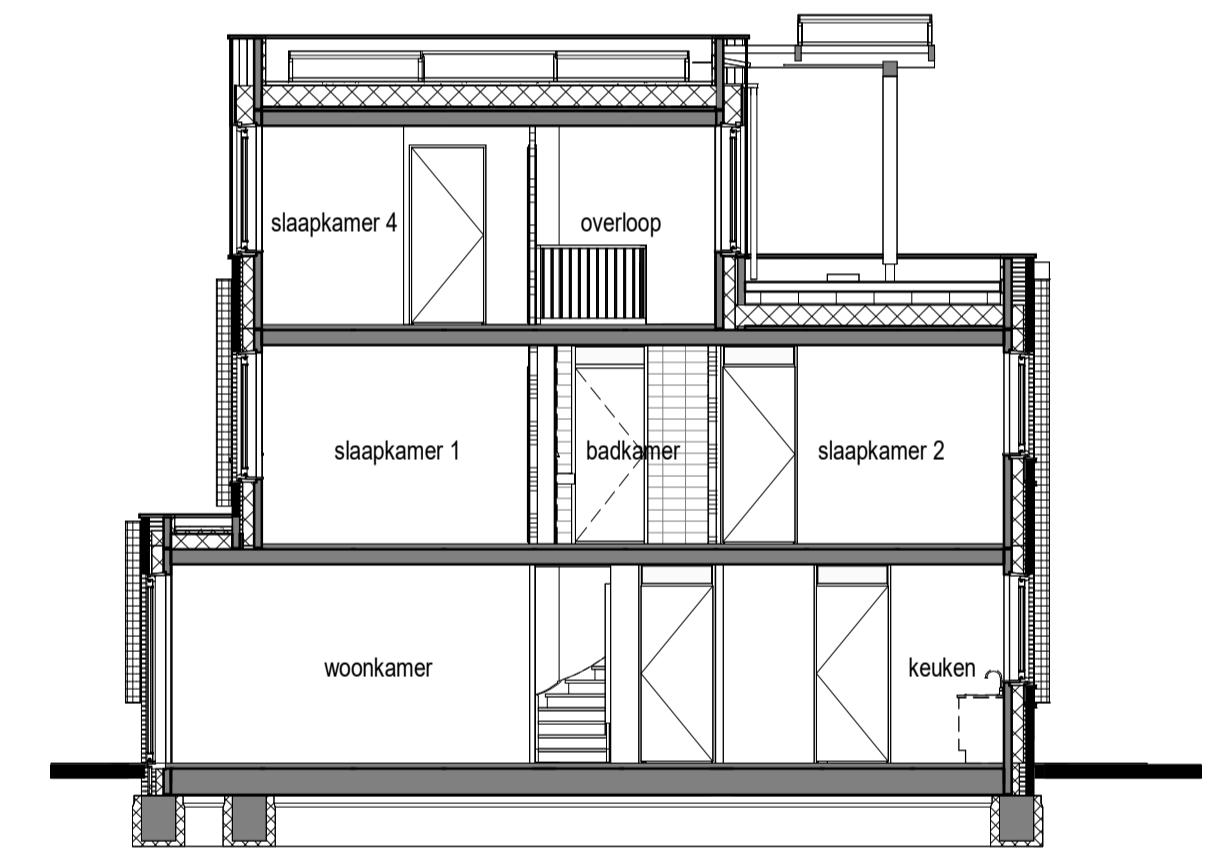


Doorsnede
1 : 100




Achtergevel
1 : 10

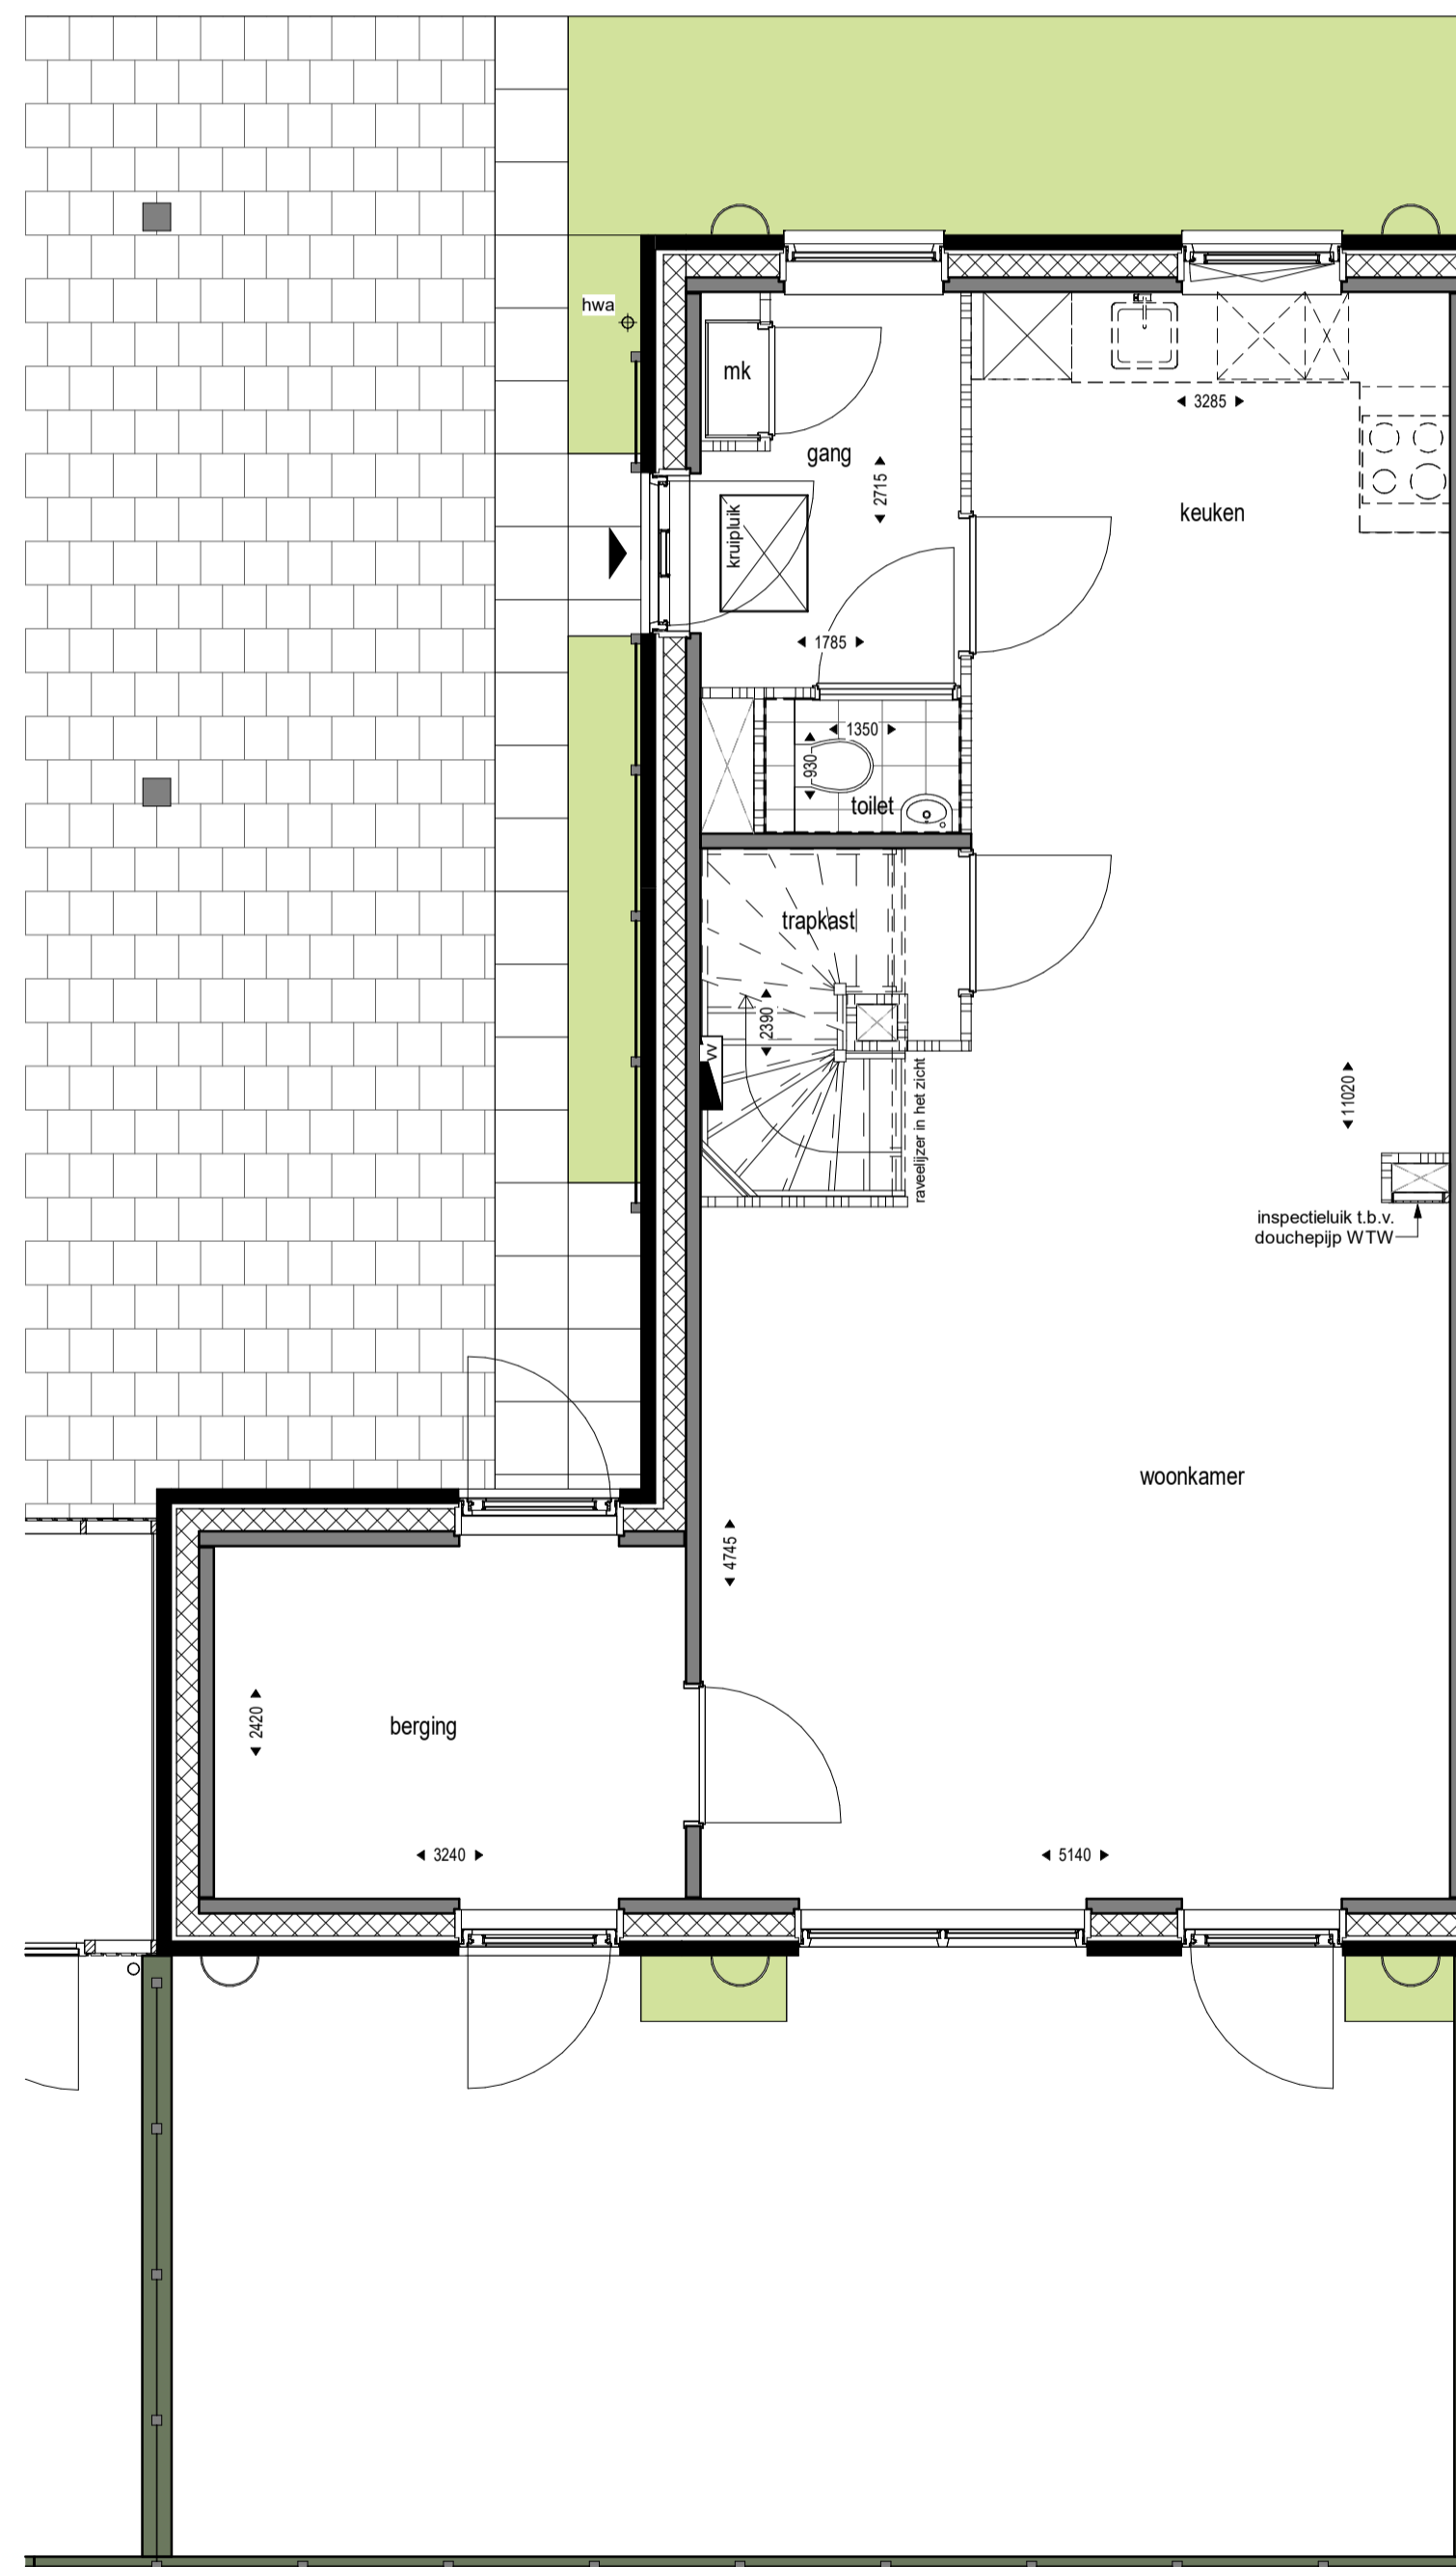

Begane grond
1 : 50

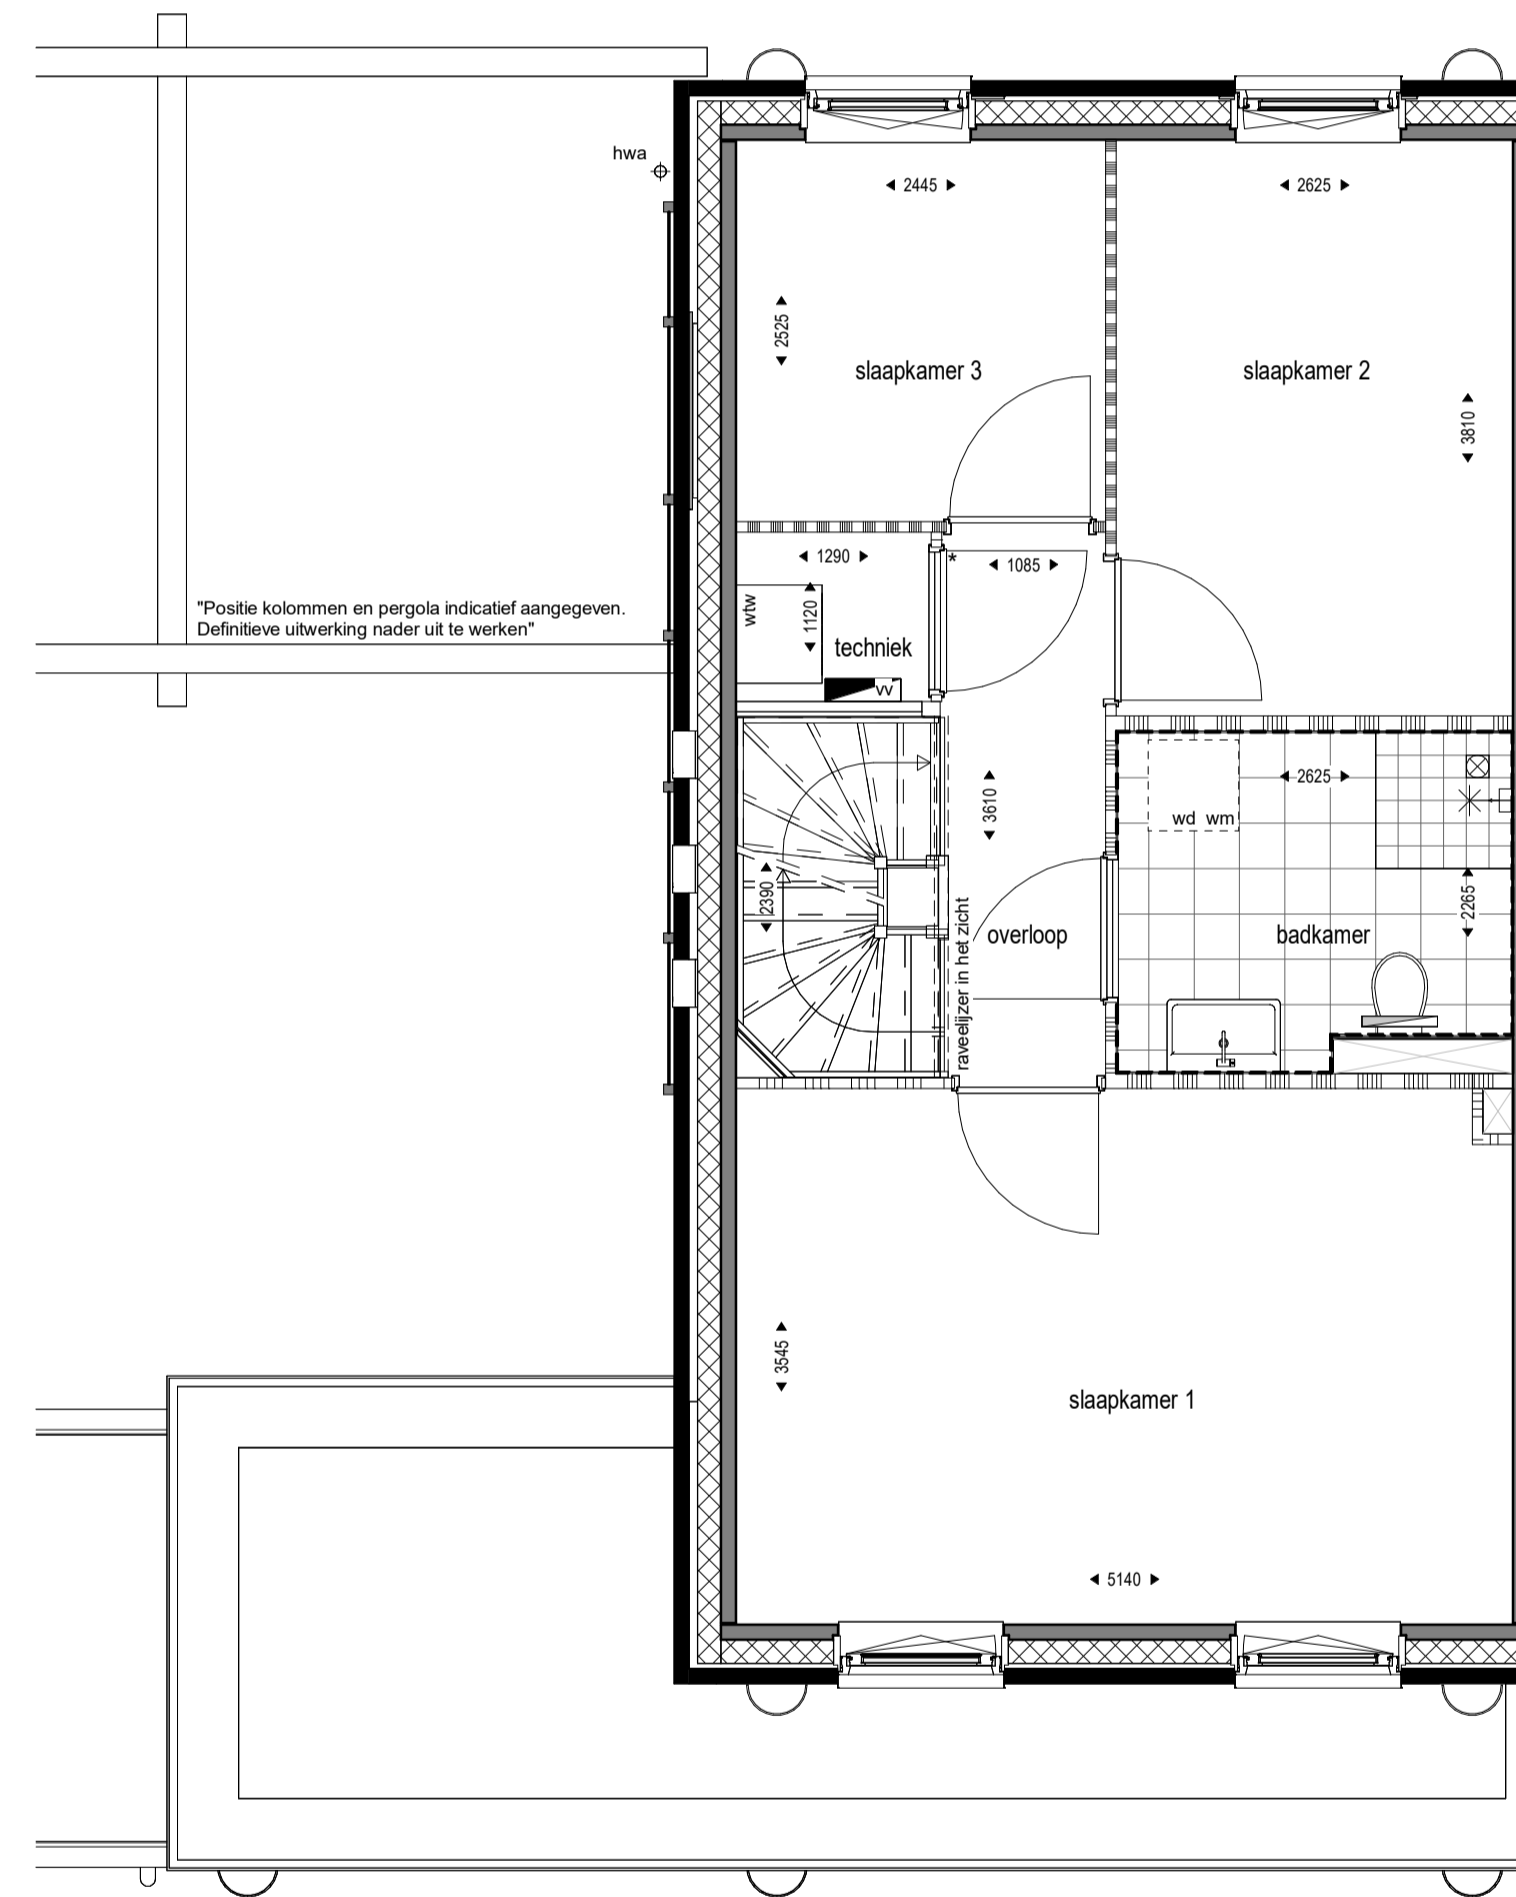


1^e verdieping
1 : 50

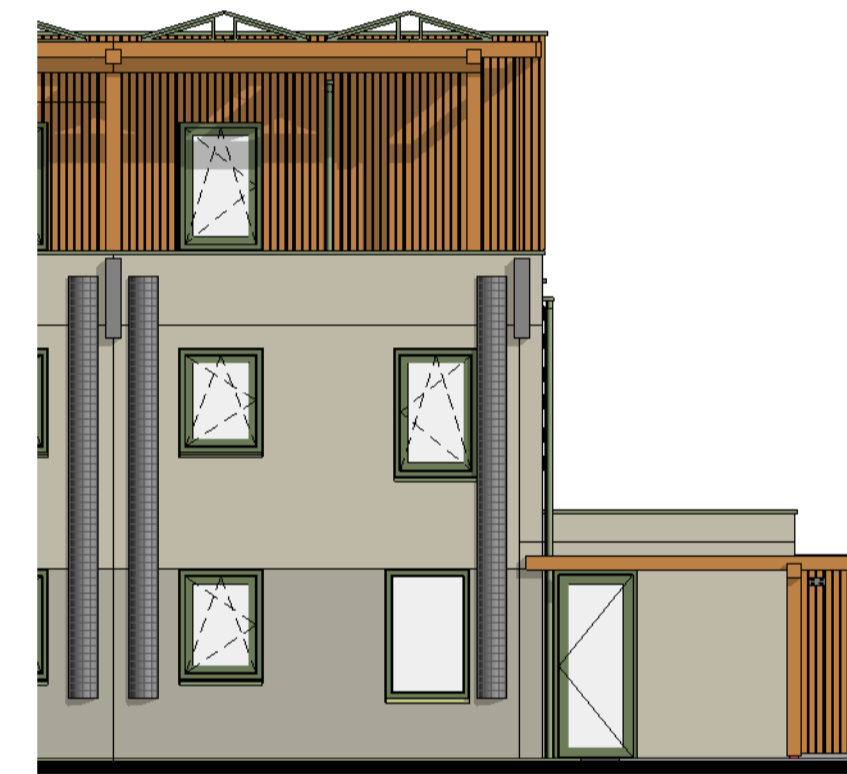


Voorgevel
1 : 100




Achtergevel
1 : 100

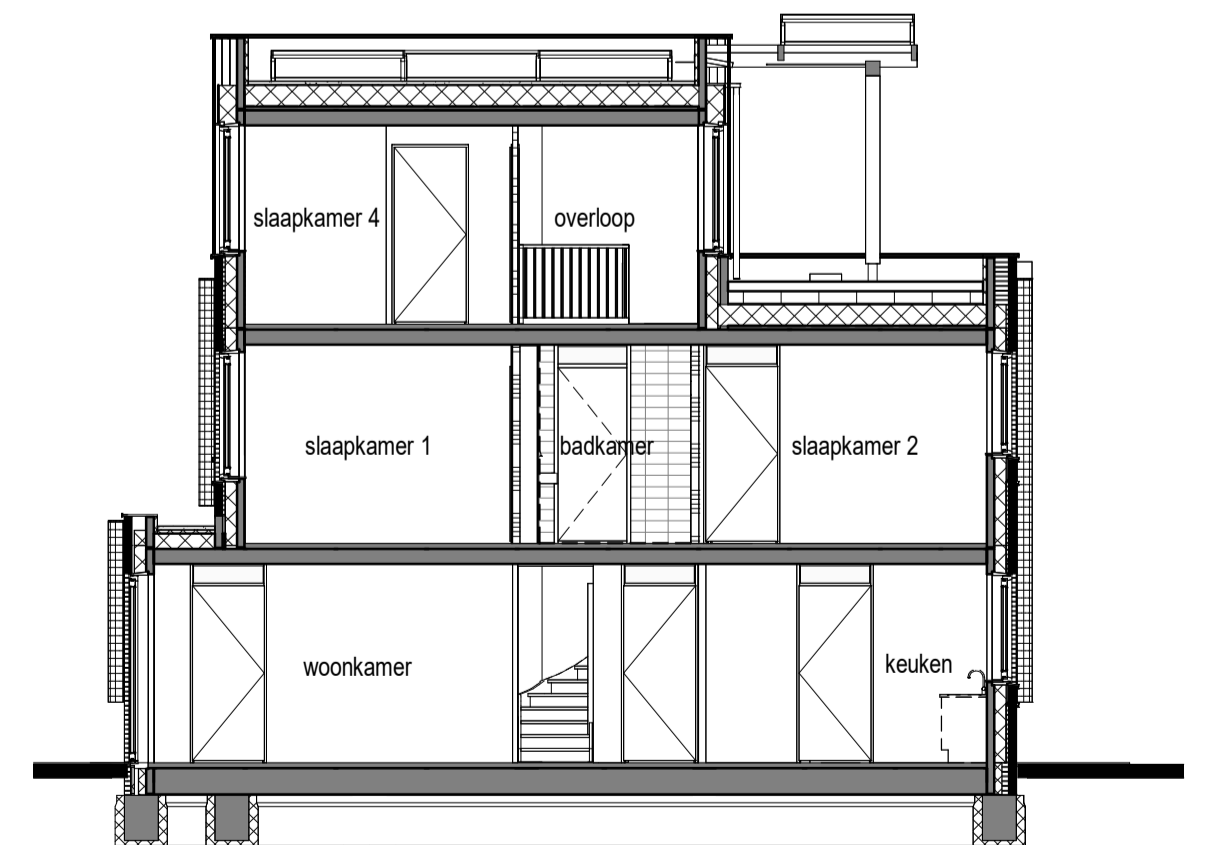

Doorsnede
1 : 100

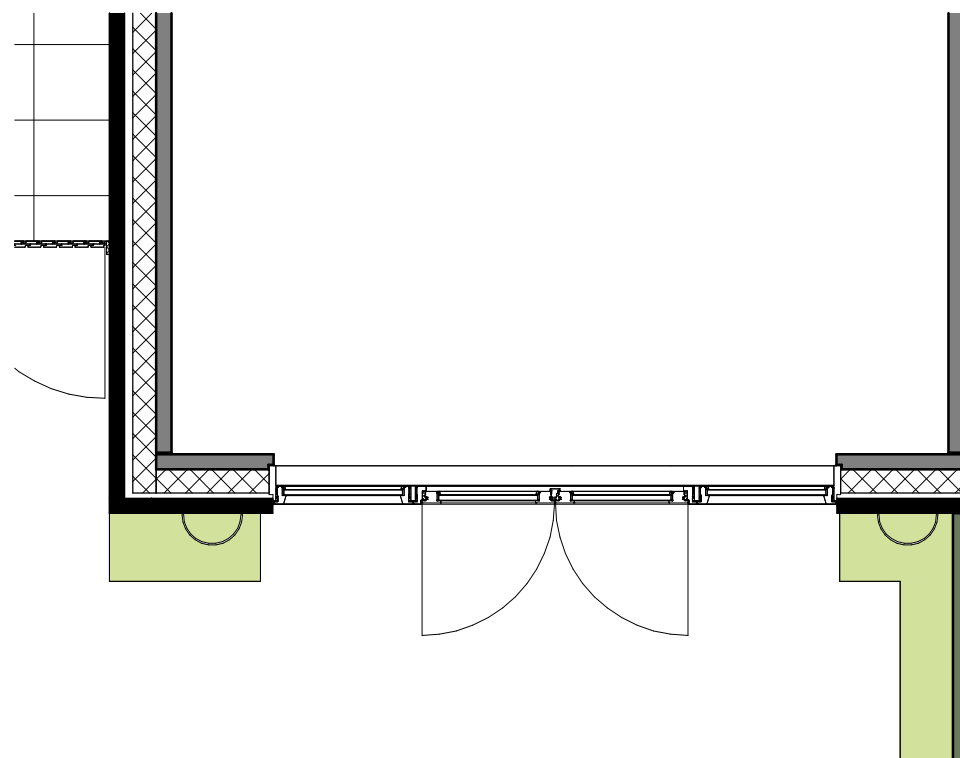

Begane grond
1 : 50

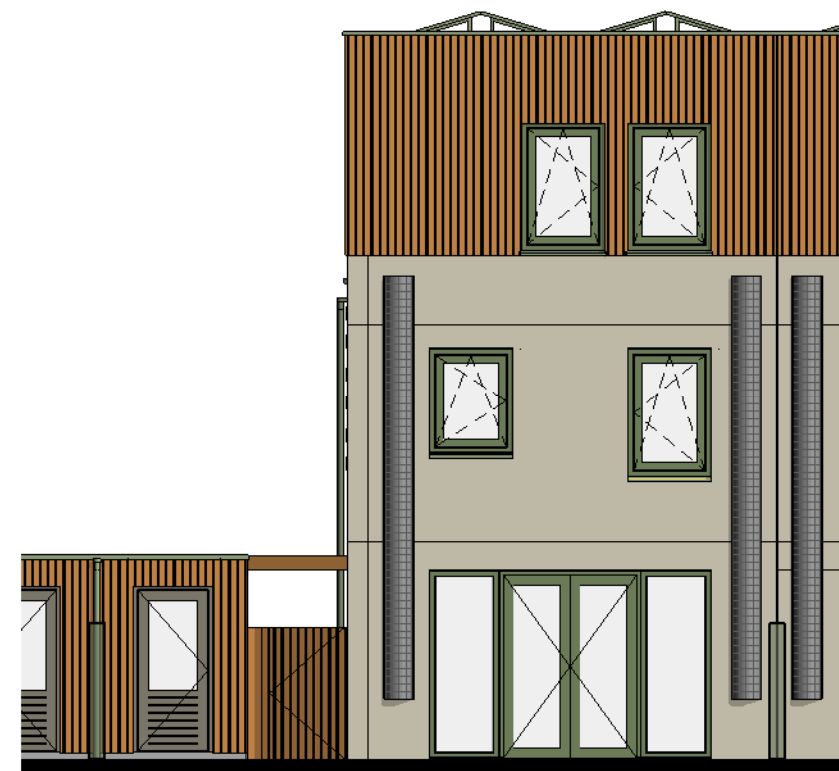

Achtergevel
1 : 100

EASE

Ease


onderwerp: Optietekening Egoli woning
 bouwnummer: Kavel 1a
 type H: B110-S "Dubbele openslaande deuren achtergevel"

formaat: A3
 schaal: 1 : 50
 datum: 09-08-2026

wijz.datum:

tekeningnummer:

VK-G-05

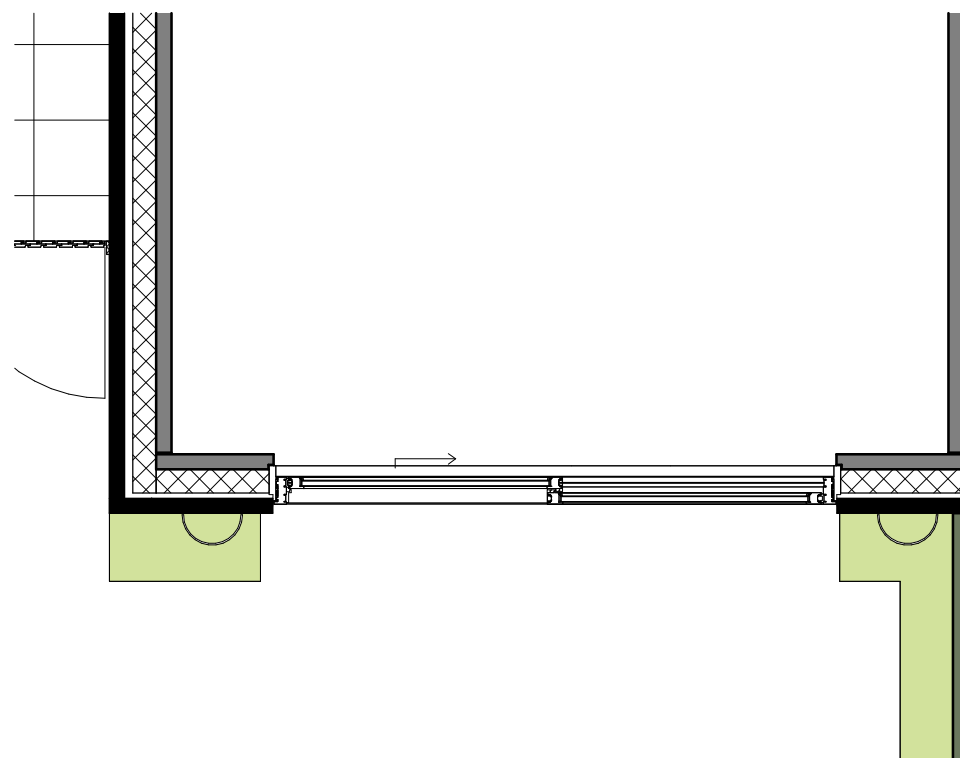

Begane grond
1 : 50



Achtergevel
1 : 100

EASE

Ease

onderwerp: Optietekening Egoli woning
 bouwnummer: Kavel 1a
 type H: B102S "schuifpui in achtergevel"

formaat: A3
 schaal: 1 : 50
 datum: 09-08-2026

wijz.datum:

tekeningnummer:

VK-G-06