

1<sup>e</sup> verdieping  
1 : 50

EASE

Ease


onderwerp: Optietekening Erf woning  
 bouwnummer: Kavel 1a  
 type H: B314 "het splitsen van slaapkamer 1 in 2 slaapkamers"

formaat: A3  
 schaal: 1 : 50  
 datum: 09-08-2026

wijz.datum:

tekeningnummer:

VK-H-O1

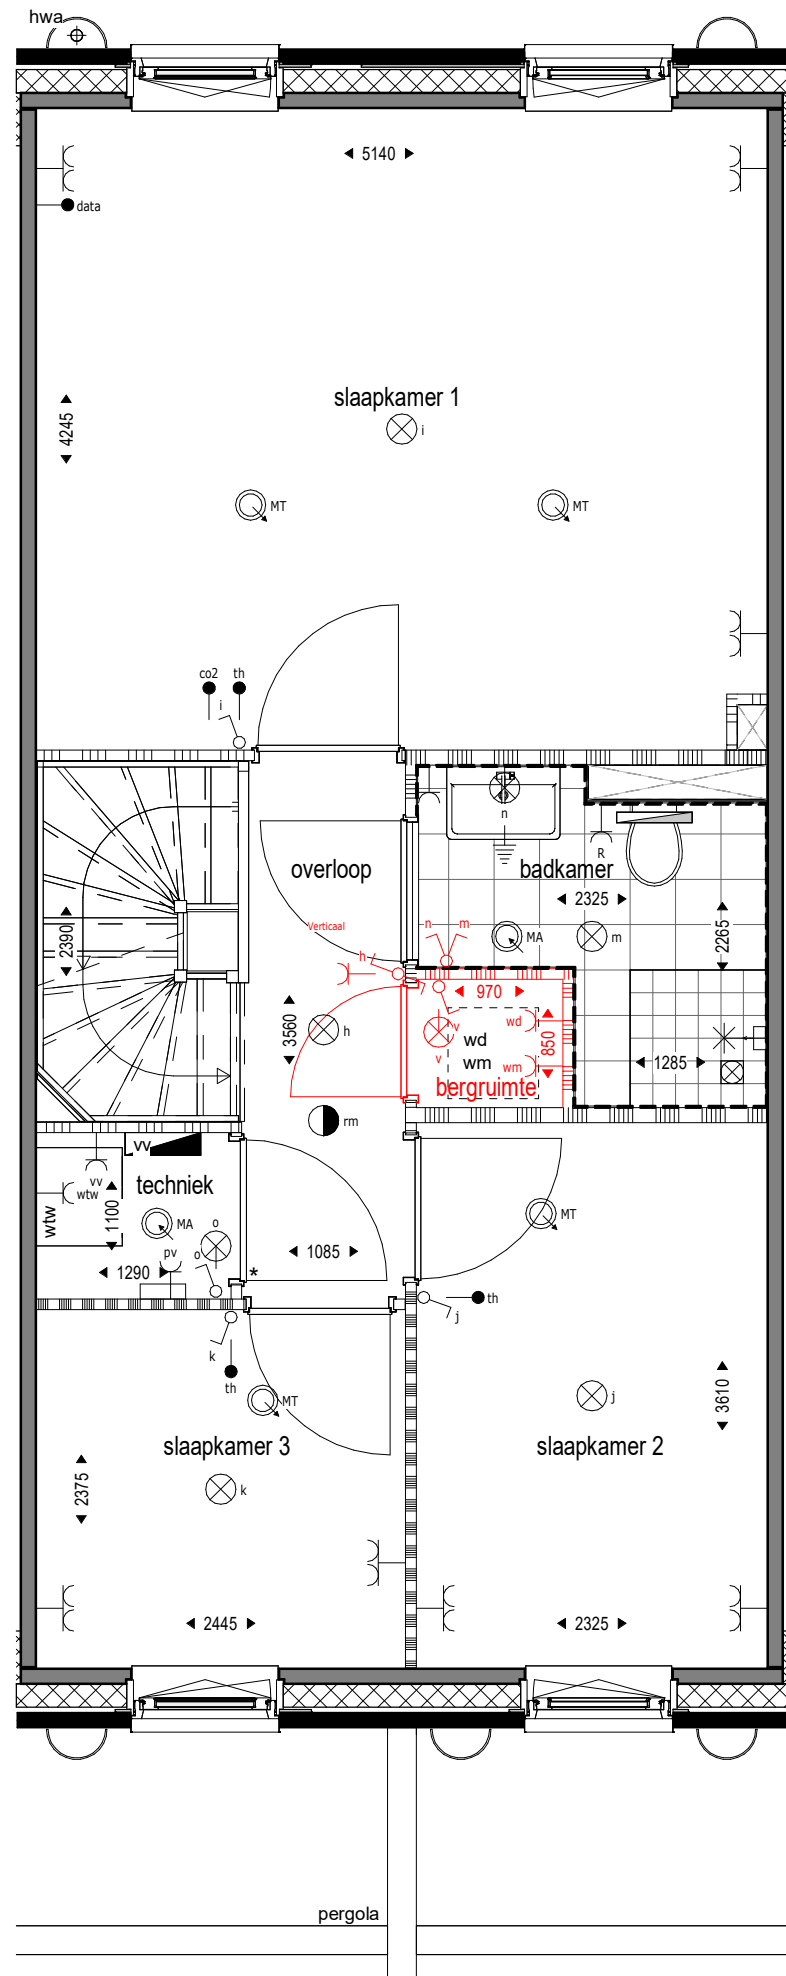

1<sup>e</sup> verdieping  
1 : 50

EASE

Ease


onderwerp: Optietekening Erf woning  
 bouwnummer: Kavel 1a  
 type H: B358 "het realiseren van een aparte ruimte voor wasmachine en droger"

formaat: A3  
 schaal: 1 : 50  
 datum: 09-08-2026


wijz.datum:

tekeningnummer:


VK-H-O2

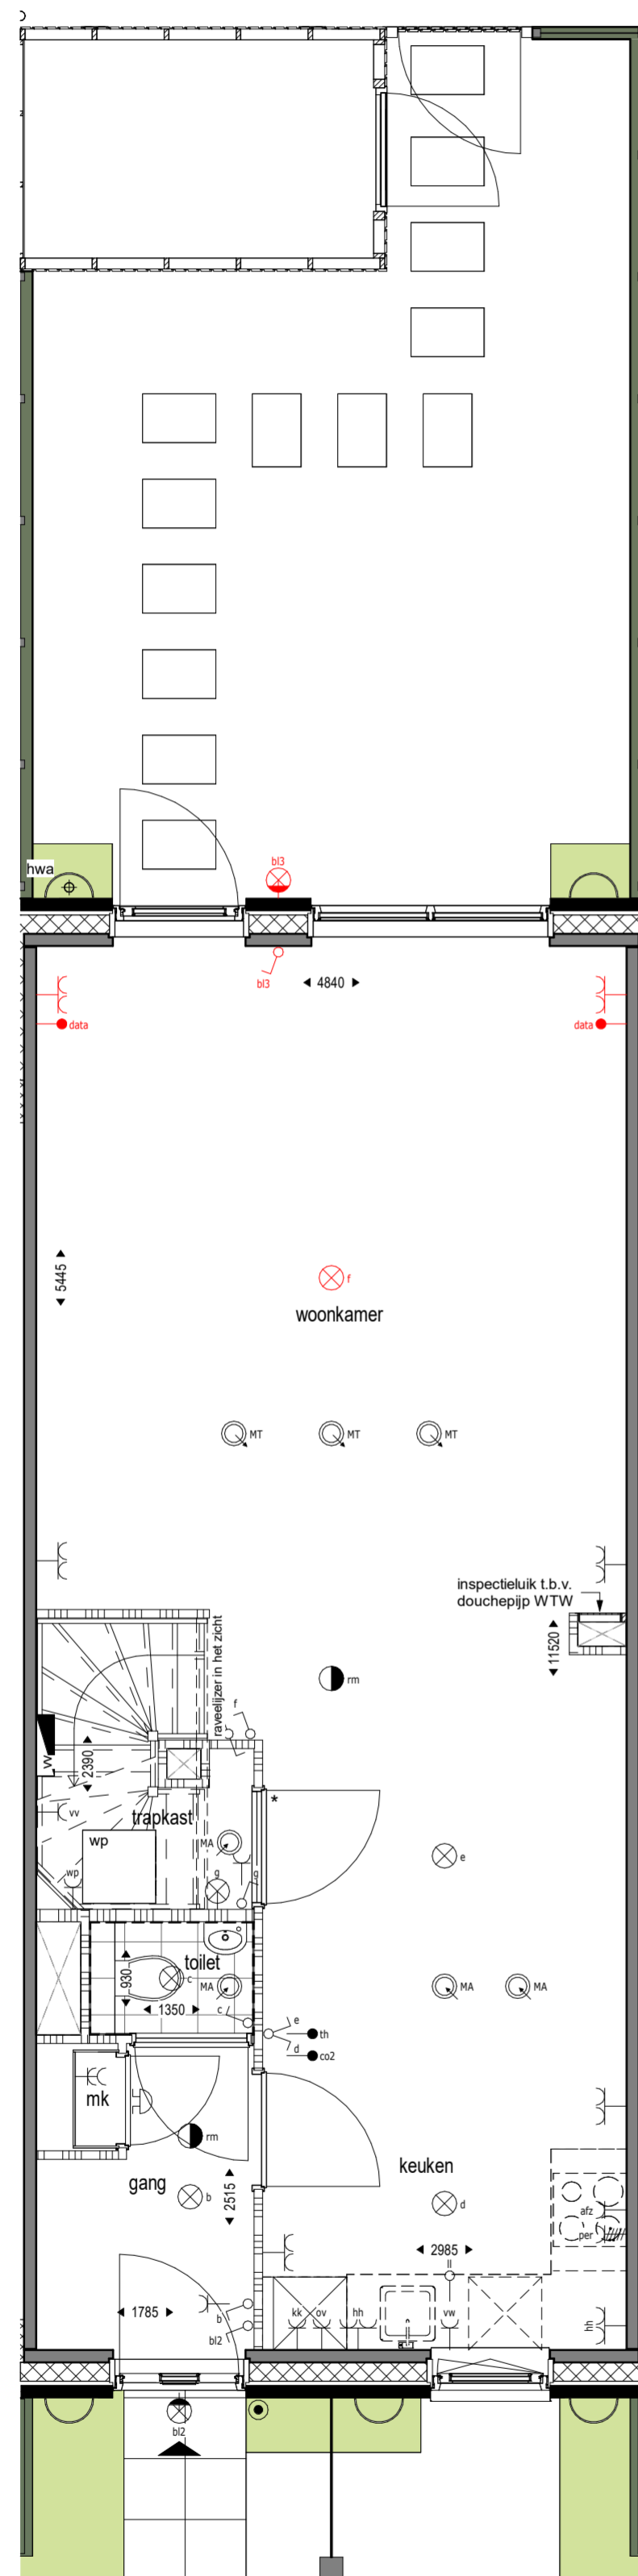


Begane grond  
1 : 50

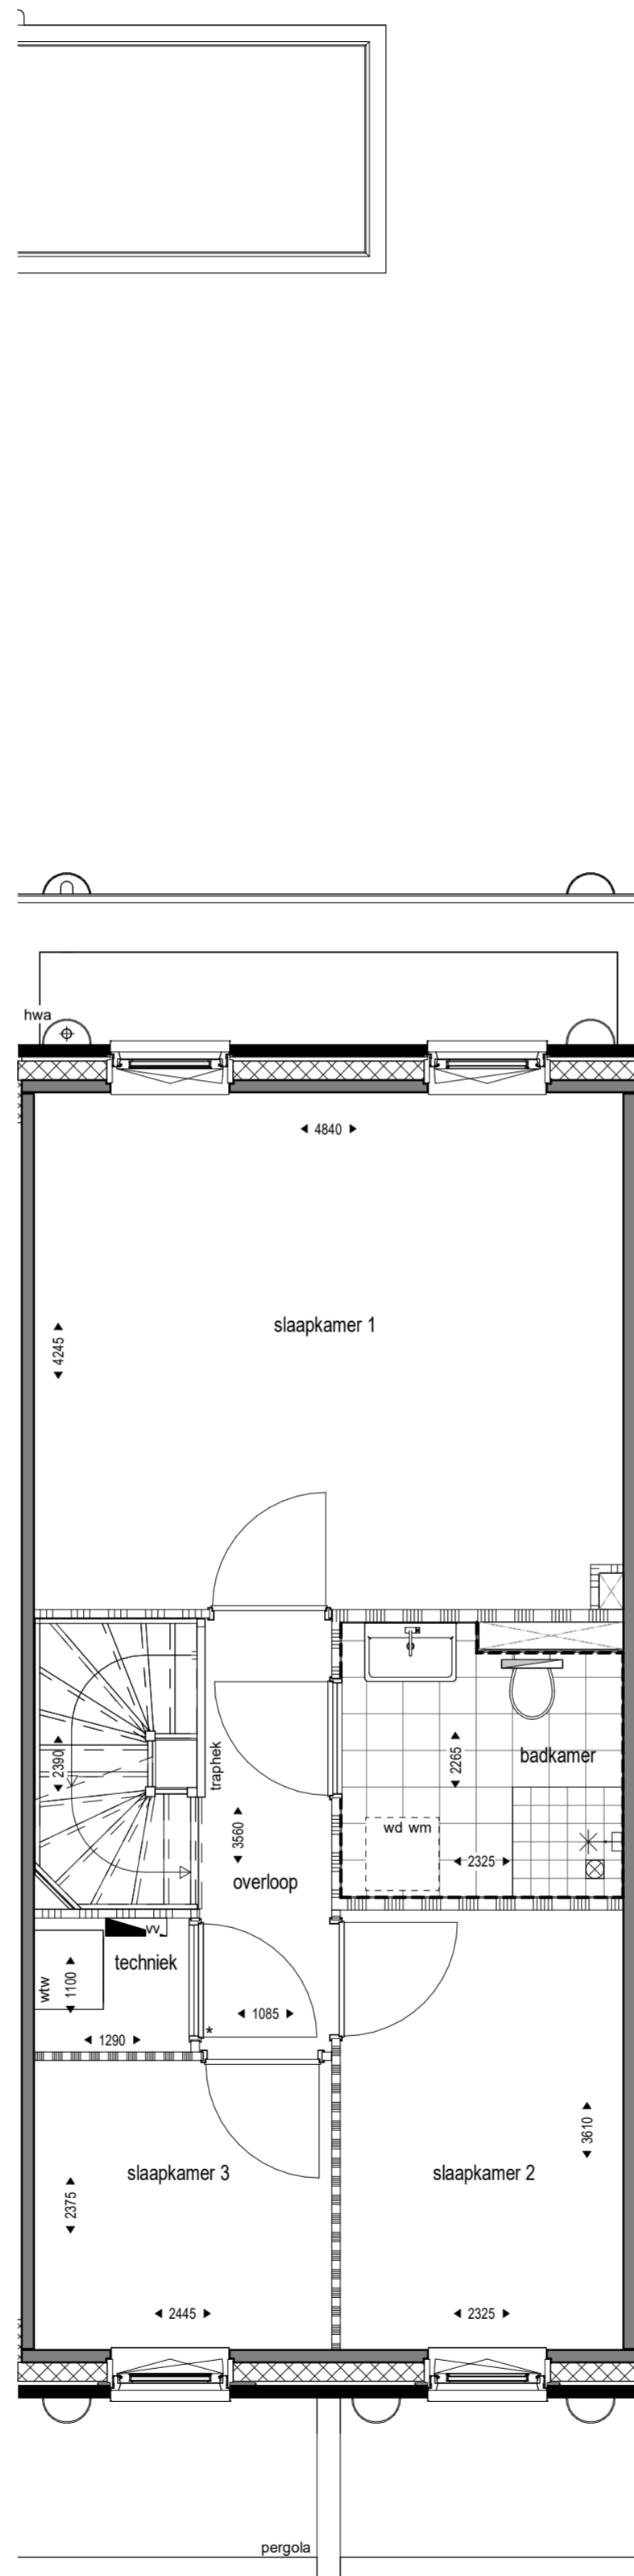

\*Postie kolommen en pergola indicatief  
aangegeven. Definitieve uitwerking nader  
1e verdieping  
1 : 50

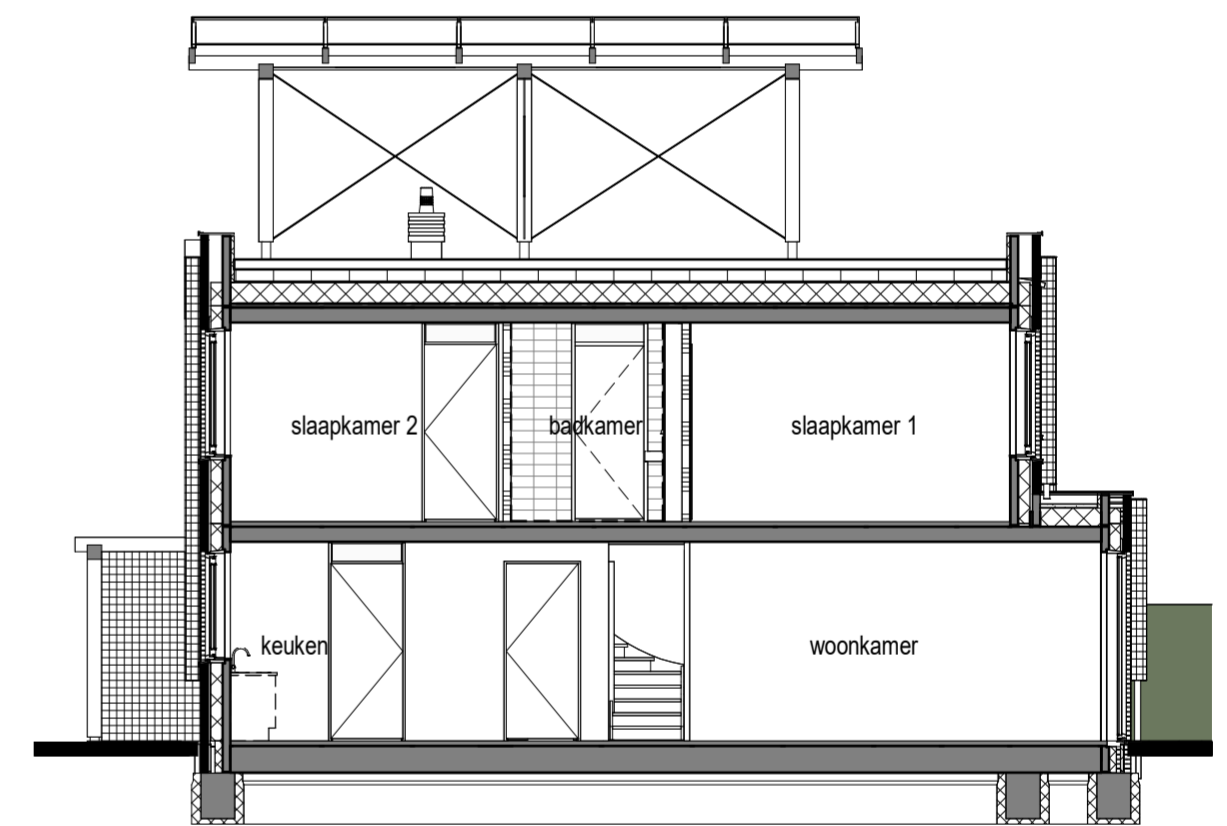

Doorsnede  
1 : 100

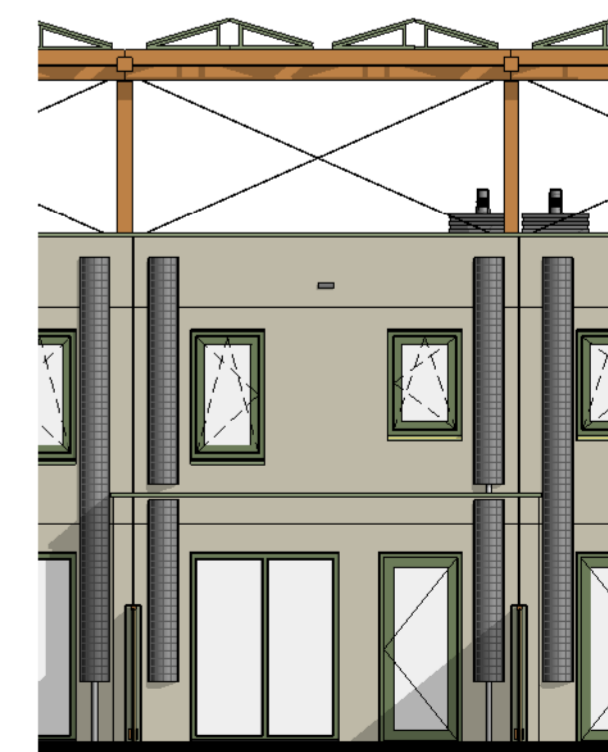

Achtergevel  
1 : 10

EASE


Ease

onderwerp: Optetekening Erf woning  
bouwnummer: Kavel 1a  
type H: B000-51 "uitbouw 1,2 meter"


formaat: 594x594  
schaal: 1 : 50  
datum: 09-08-2026

tekeningnummer:


VK-H-03

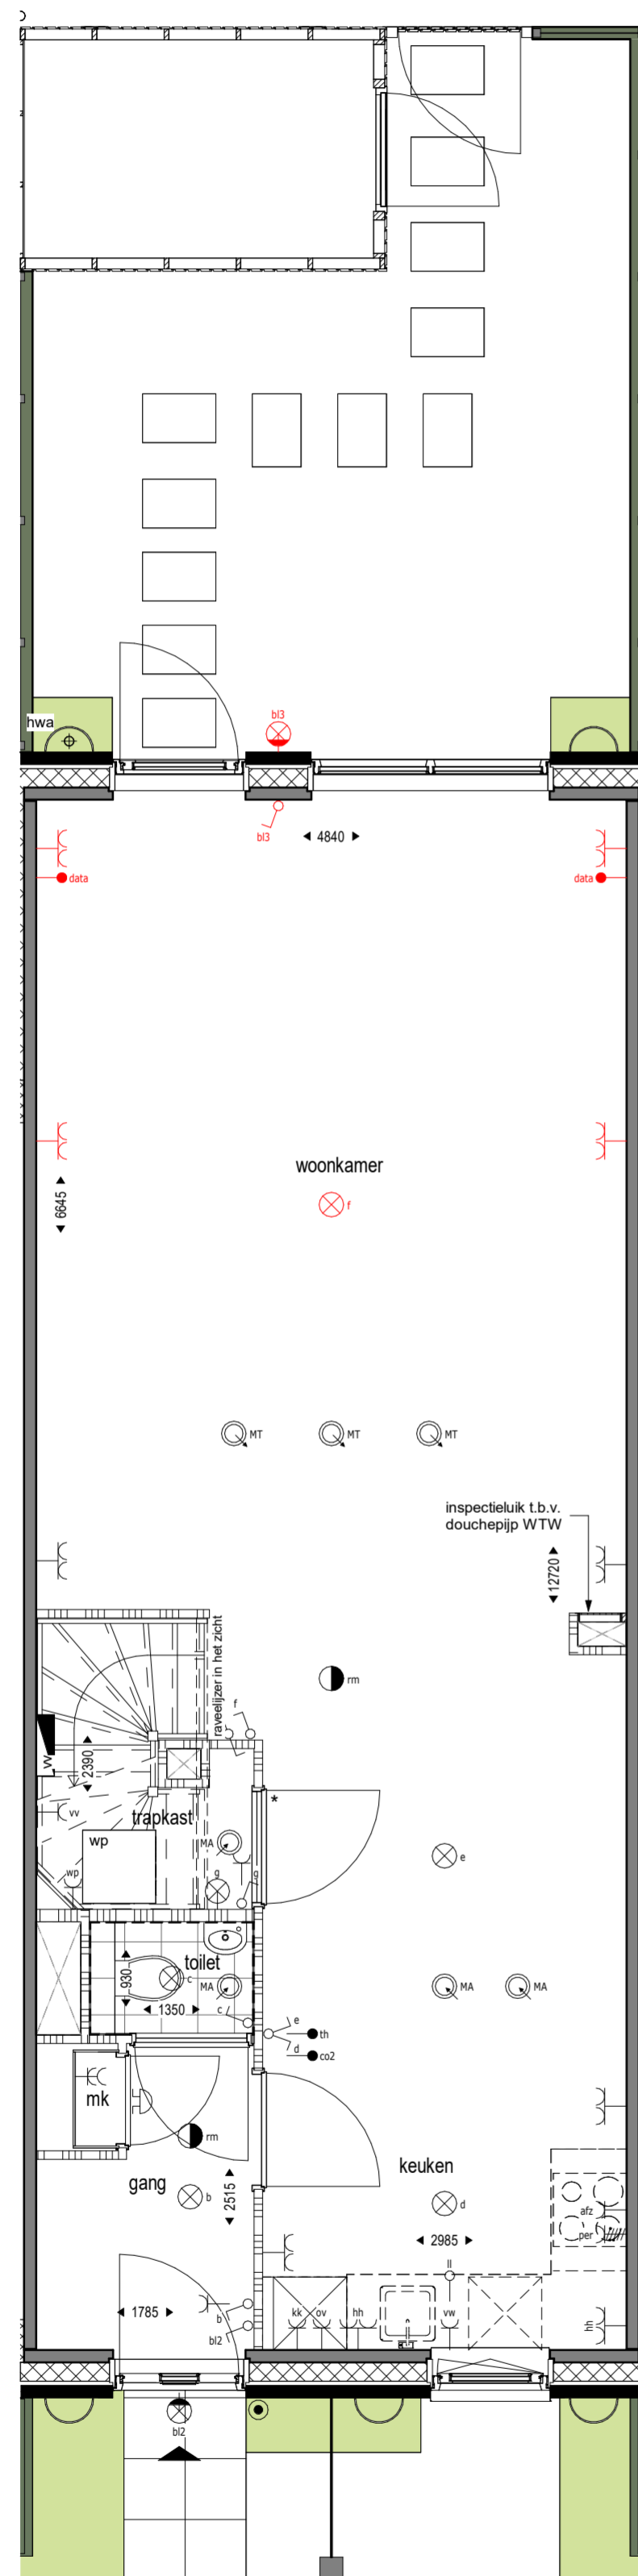


Begane grond  
1 : 50

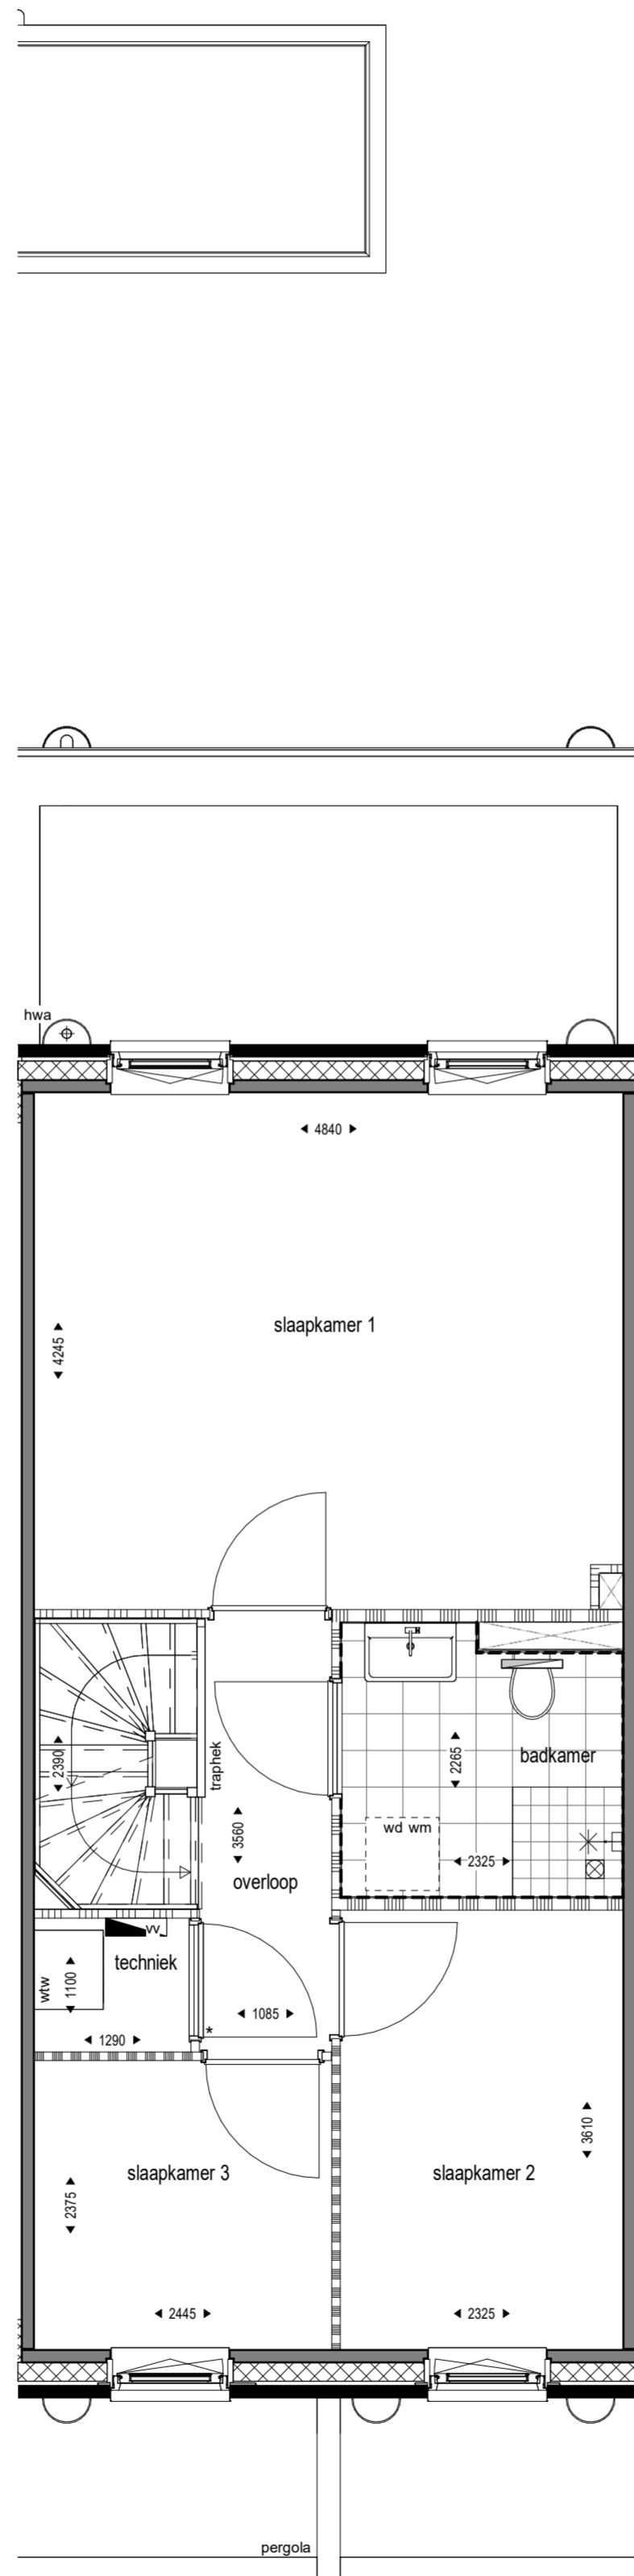

\*Postle kolommen en pergola indicatief  
aangegeven. Definitieve uitwerking nader  
1e verdieping  
1 : 50

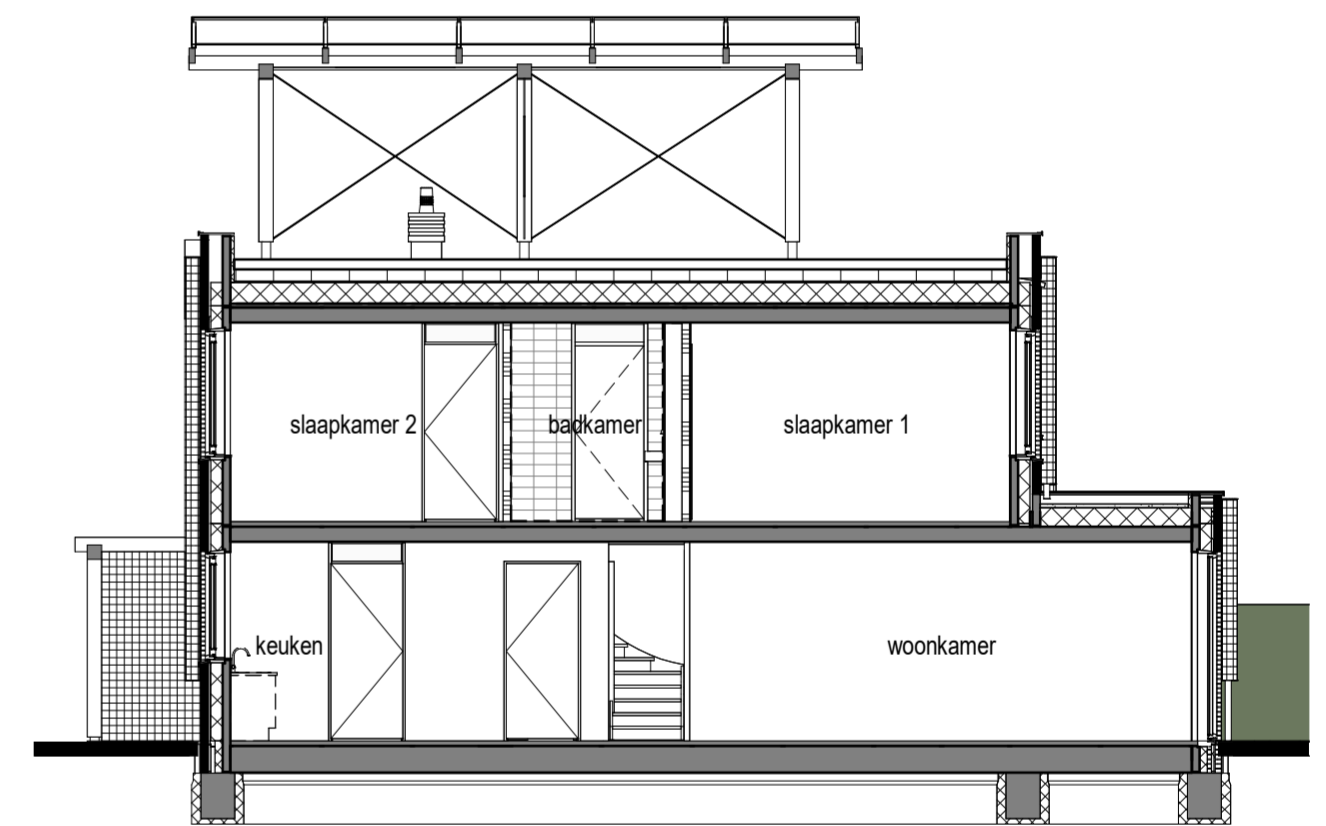

Doorsnede  
1 : 100

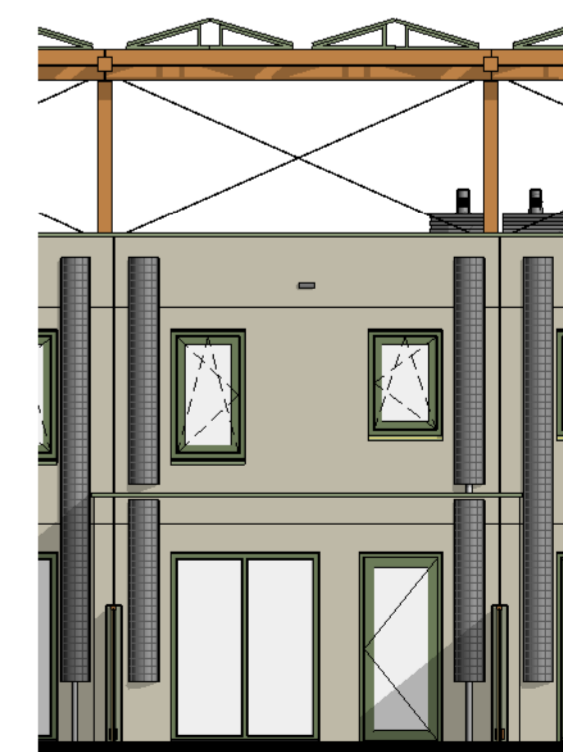

Achtergevel  
1 : 10

EASE


Ease

onderwerp: Optekening Erf woning  
bouwnummer: Kavel 1a  
type H: B000-51 "uitbouw 2400mm"


formaat: 594x594  
schaal: 1 : 50  
datum: 09-08-2026

tekeningnummer:

VK-H-04

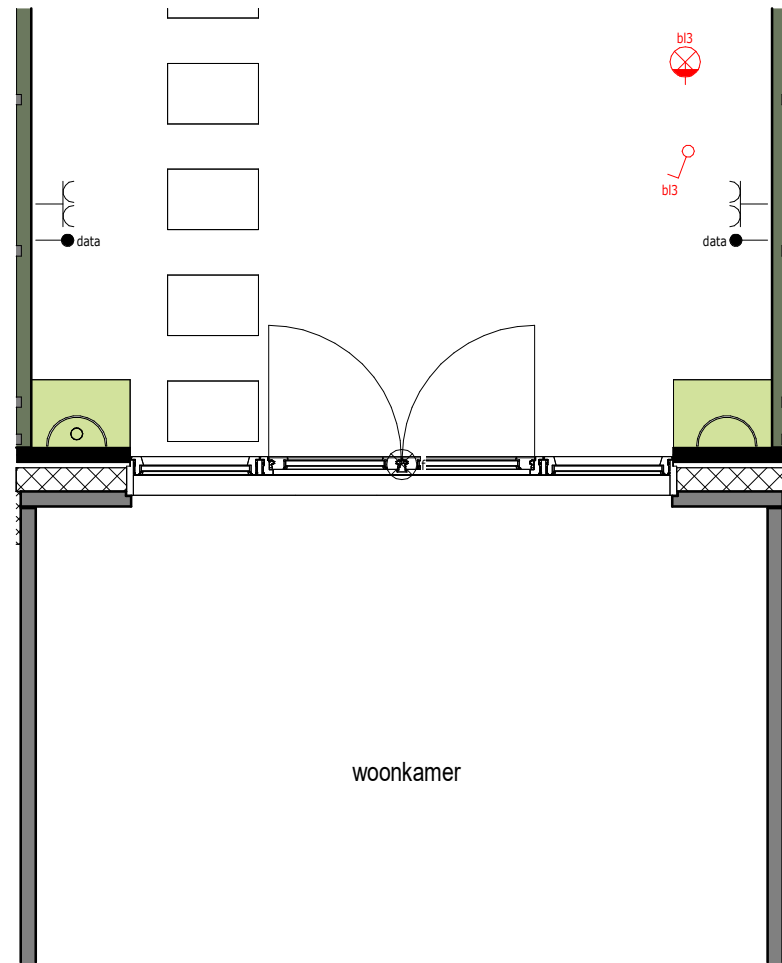

Begane grond  
1 : 50

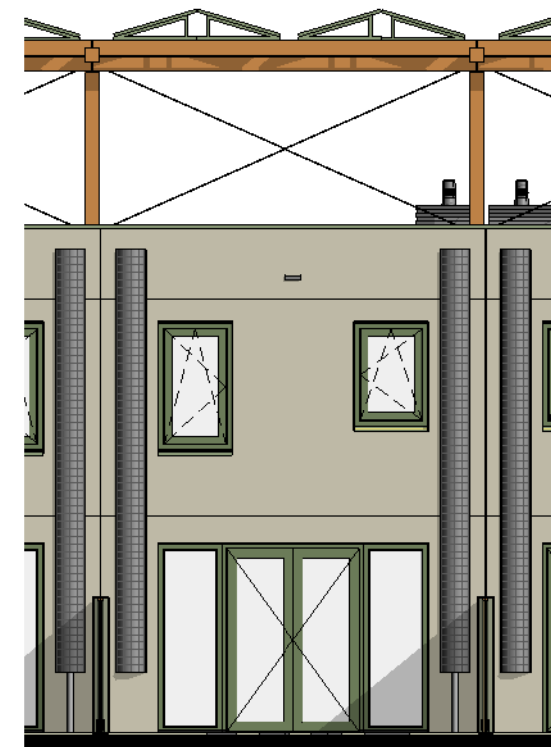

Achtergevel  
1 : 100



**Ease**


onderwerp: Optietekening Erf woning  
 bouwnummer: Kavel 1a  
 type H: B102 "dubbel openslaande deuren met zijlichten"

formaat: A3  
 schaal: 1 : 50  
 datum: 09-08-2026


wijz.datum:

tekeningnummer:



**VK-H-O5**

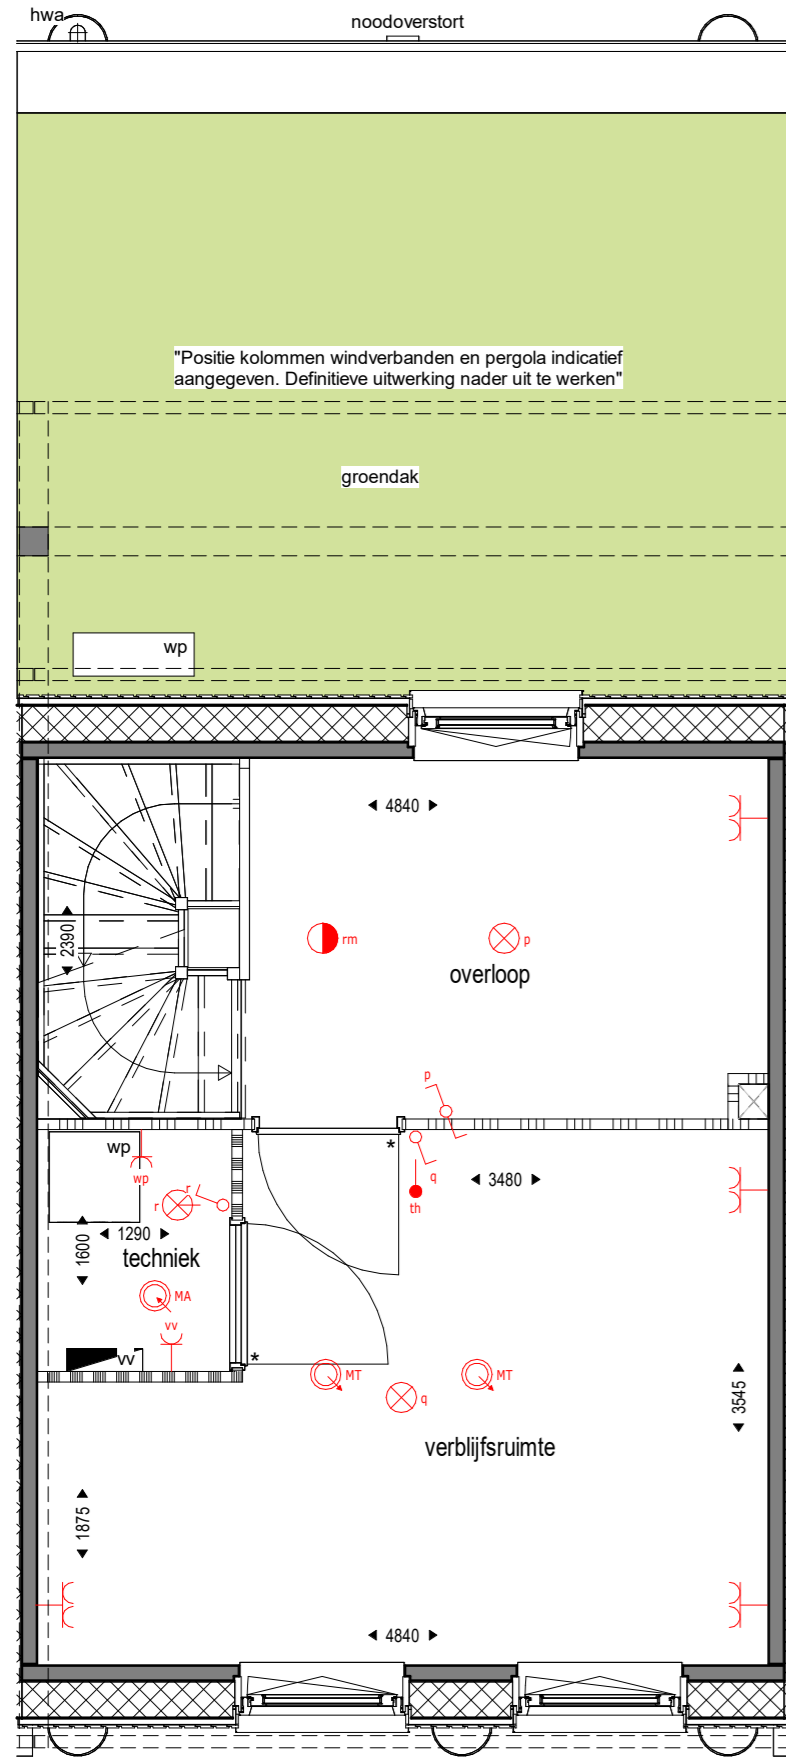


2<sup>e</sup> verdieping  
1 : 50

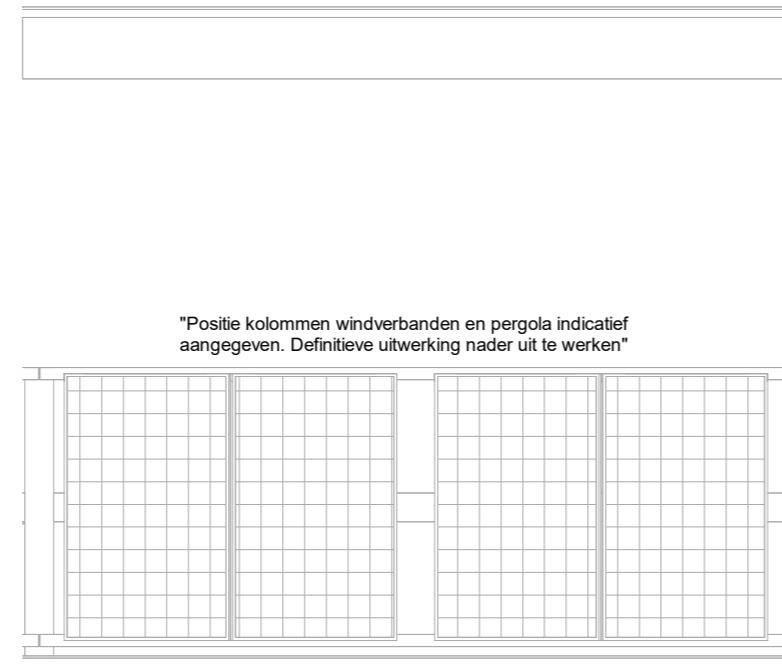


3<sup>e</sup> verdieping (Dak)  
1 : 50

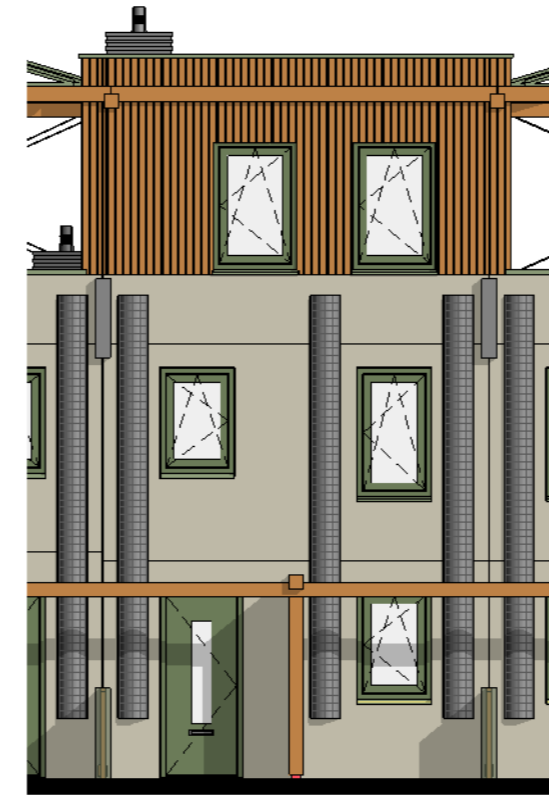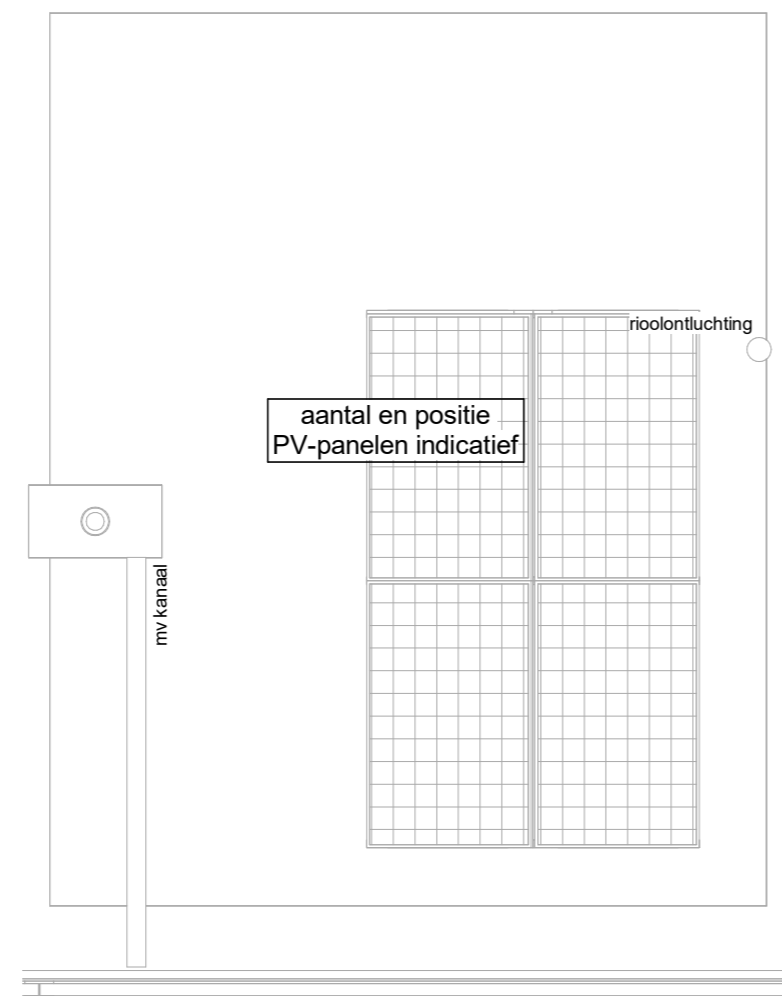


Voorgevel  
1 : 100

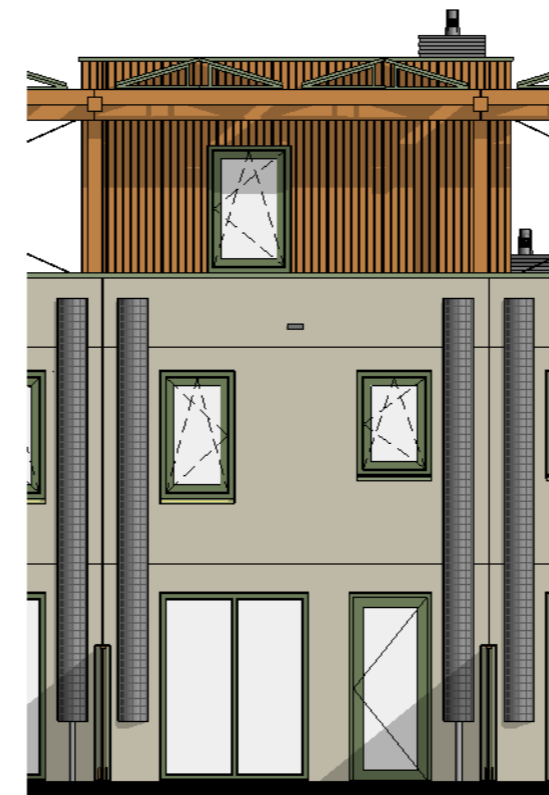


Achtergevel  
1 : 100

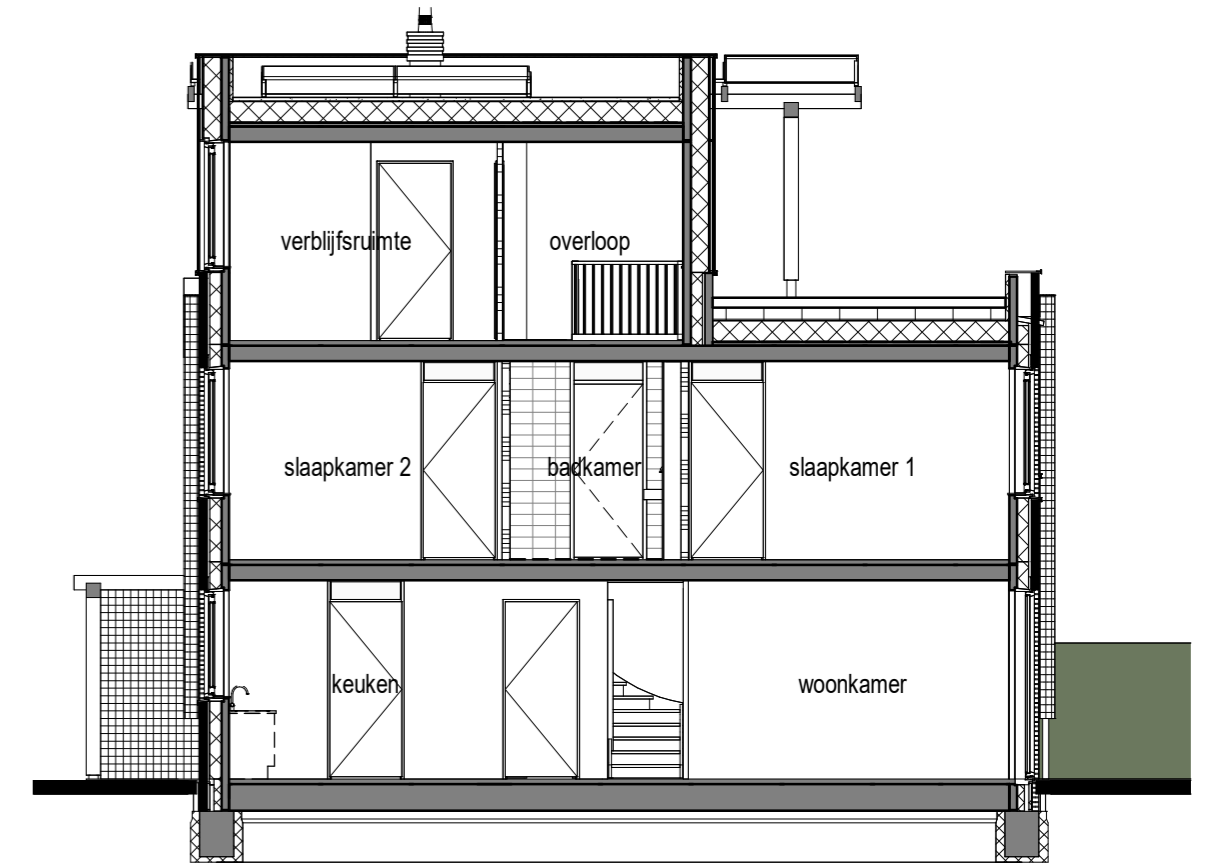


Doorsnede  
1 : 100

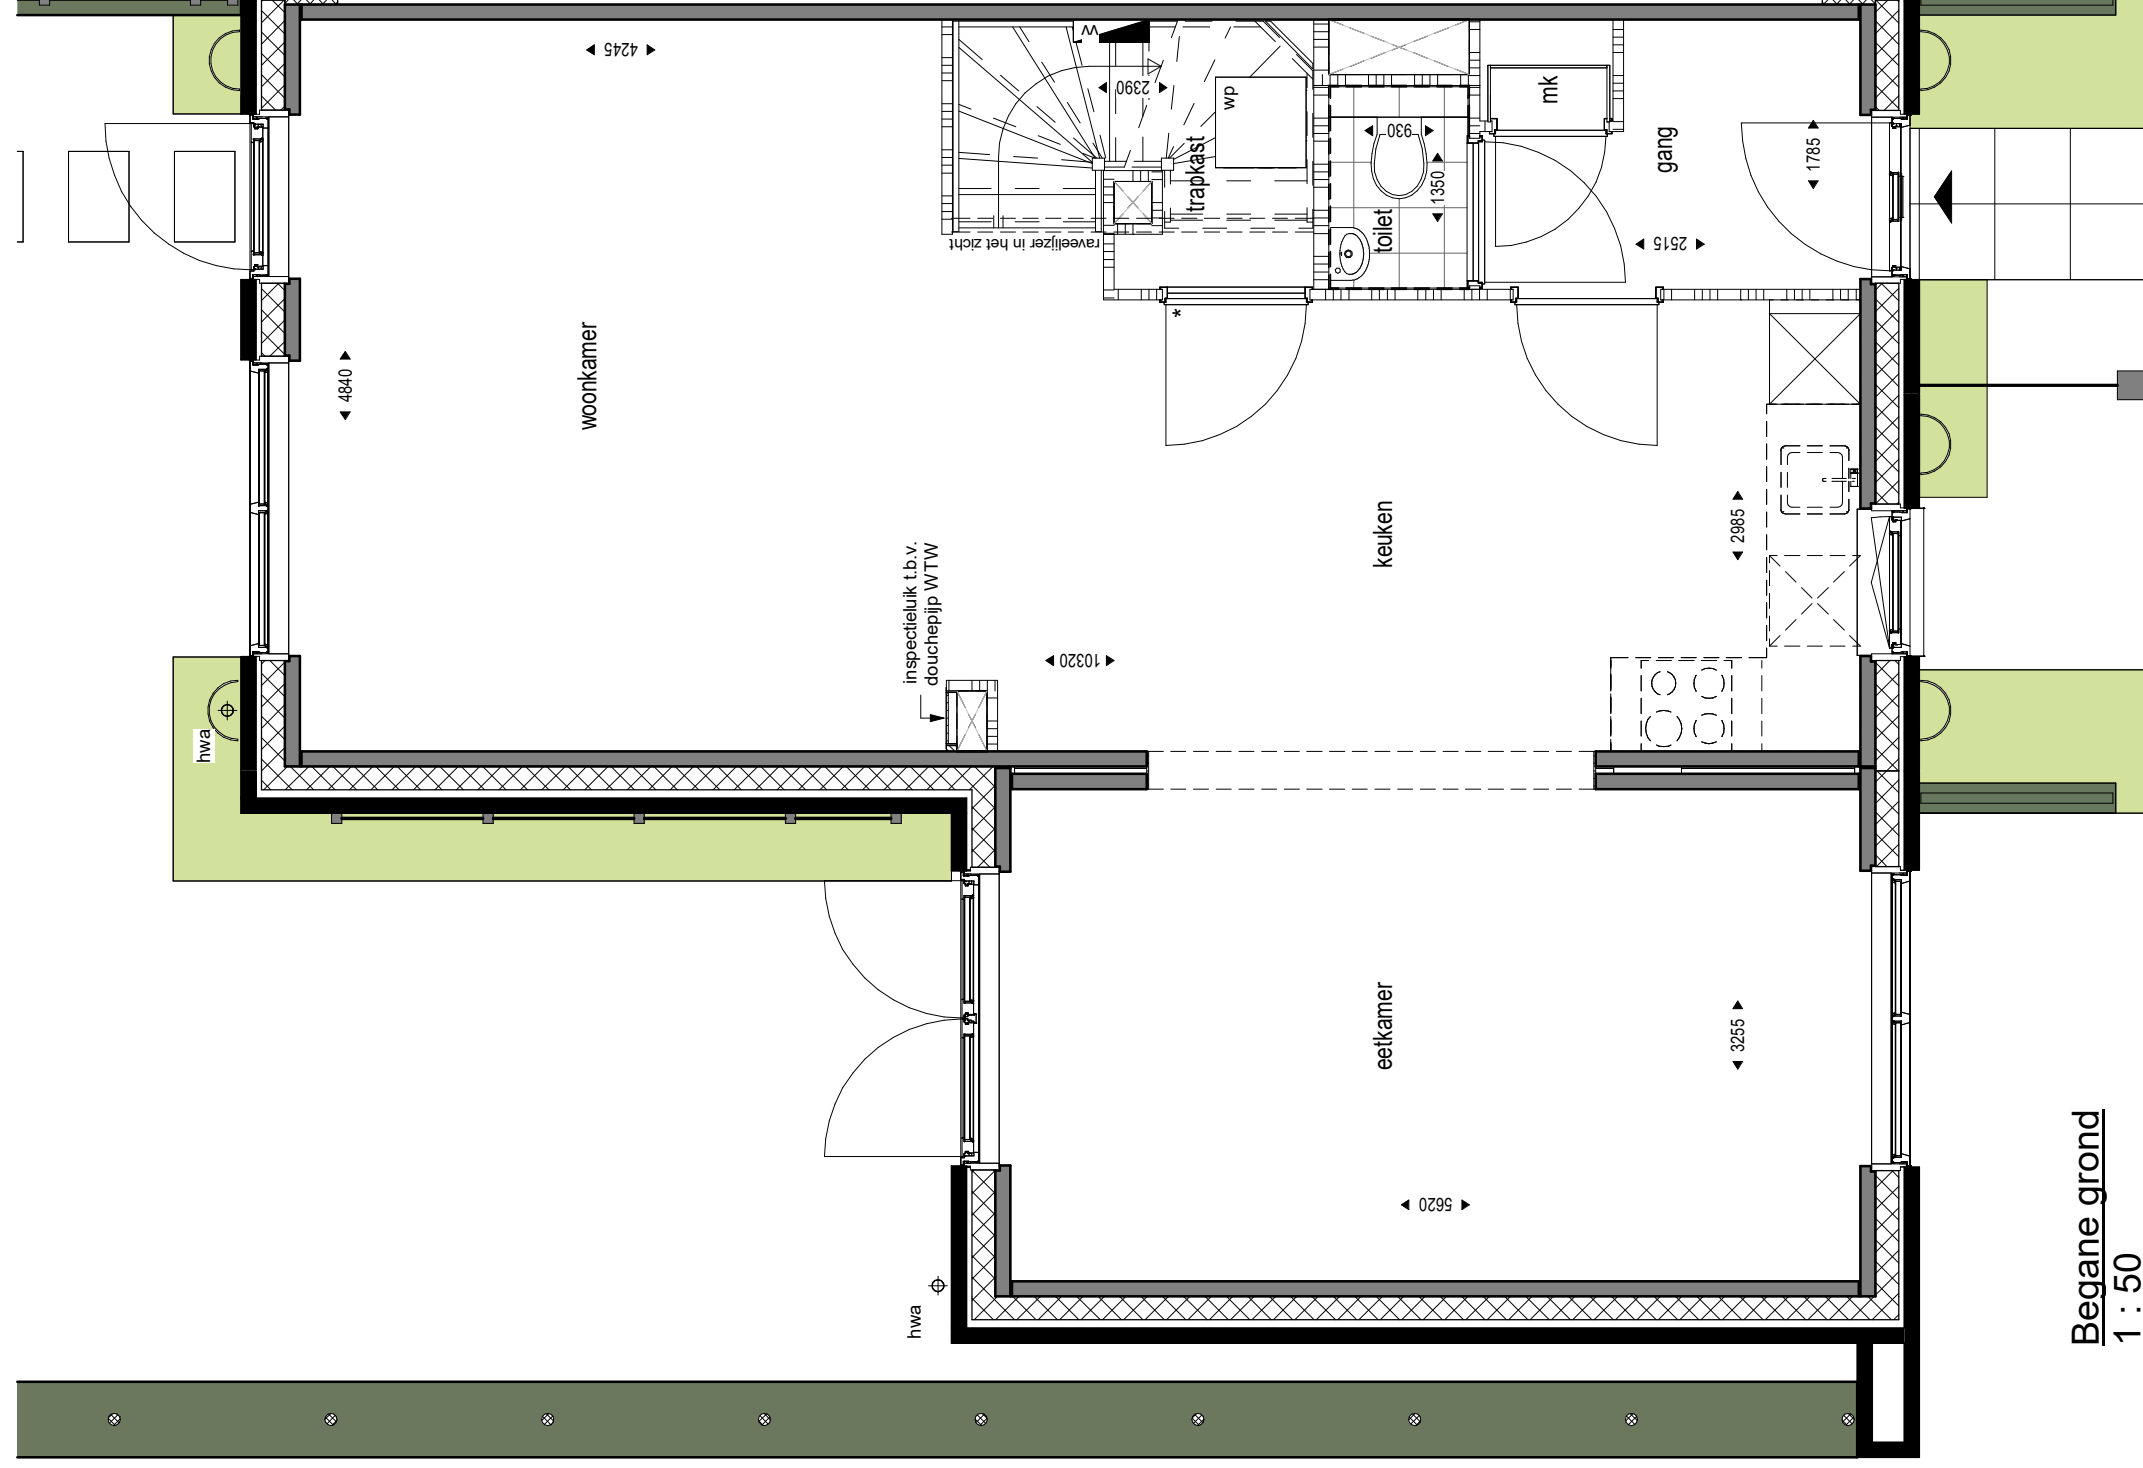


Begane grond  
1 : 50

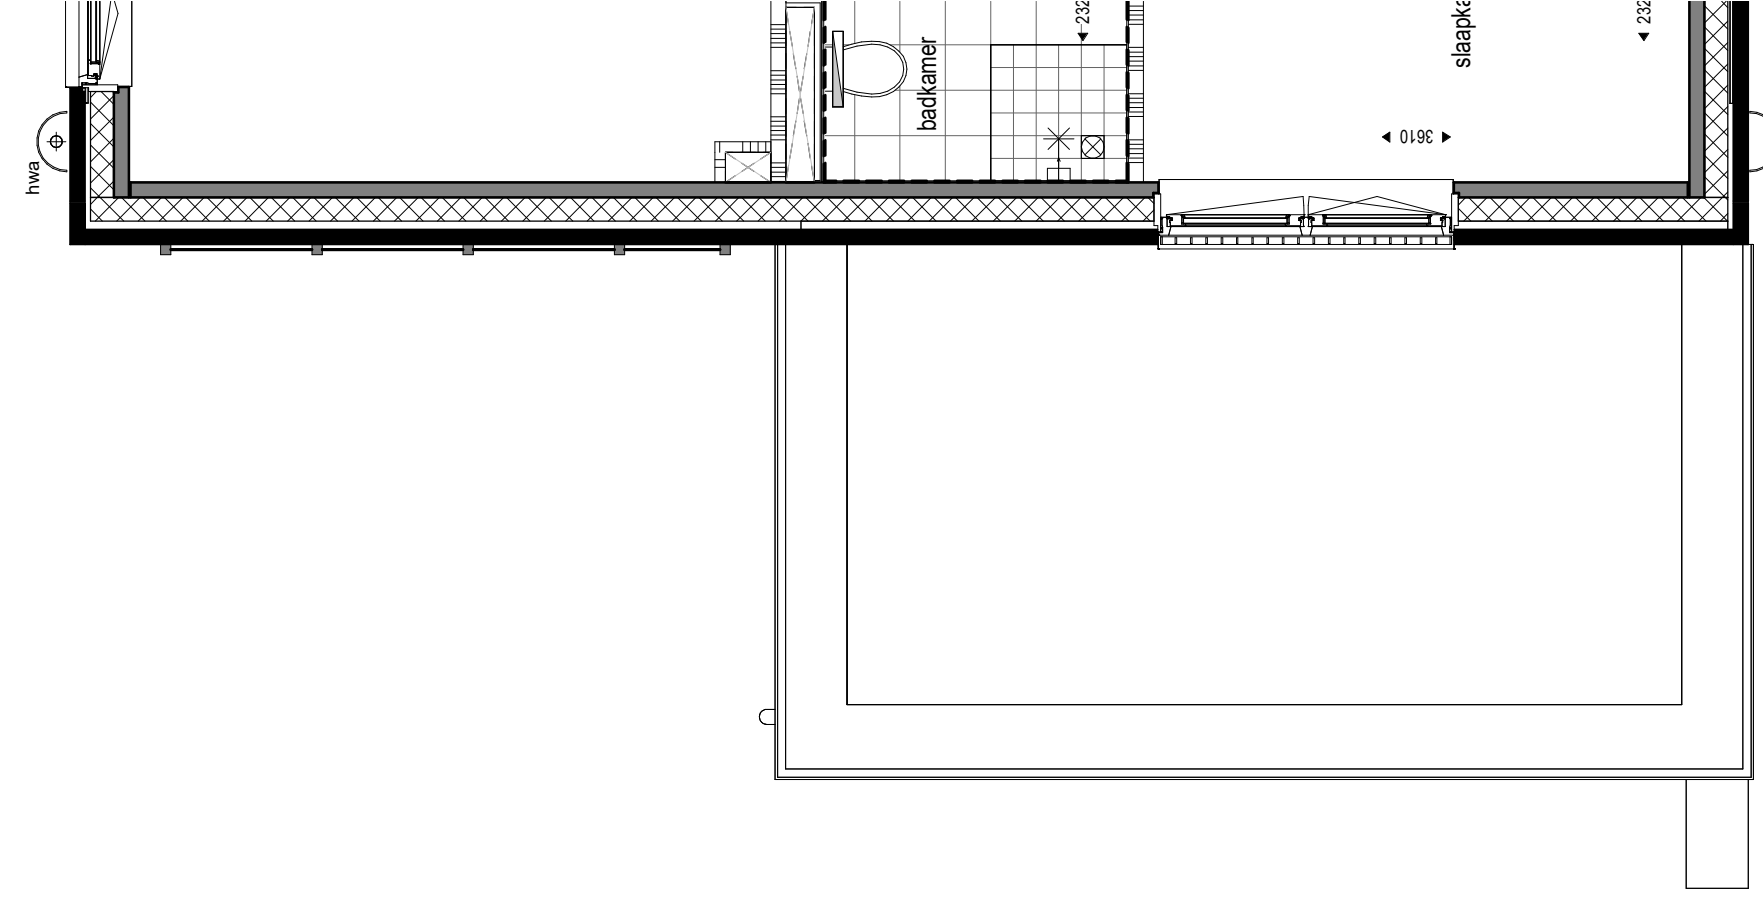

1<sup>e</sup> verdieping  
1 : 50

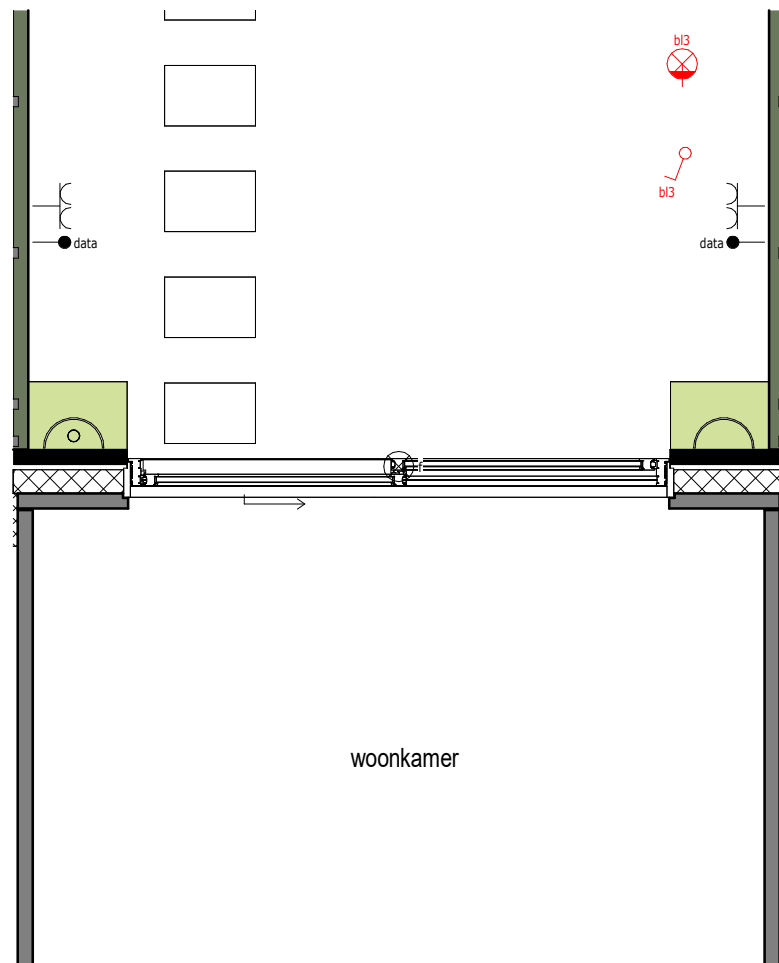

Begane grond  
1 : 50

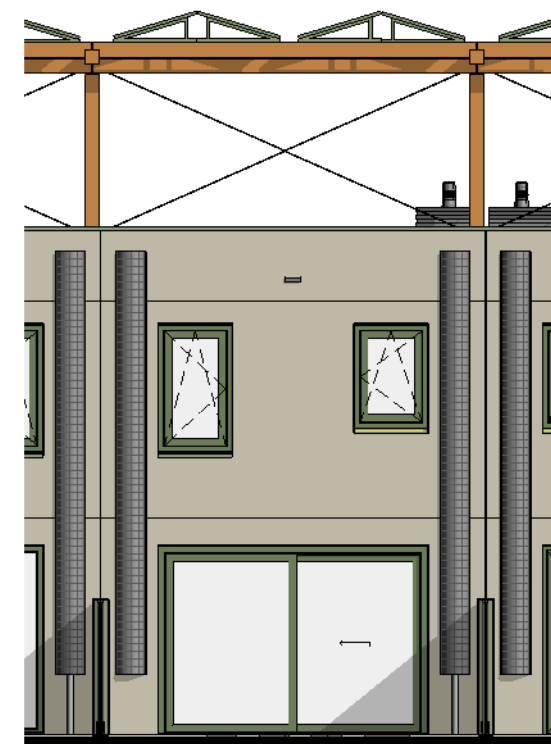

Achtergevel  
1 : 100



**Ease**

onderwerp: Optietekening Erf woning  
 bouwnummer: Kavel 1a  
 type H: B120 "schuifpui in achtergevel"

formaat: A3  
 schaal: 1 : 50  
 datum: 09-08-2026

wijz.datum:

tekeningnummer:

**VK-H-O8**