

1^e verdieping
1 : 50

EASE

Ease


onderwerp: Optietekening Parkrand woning
 bouwnummer: Kavel 1a
 type F: B314 "het splitsen van slaapkamer 1 in 2 slaapkamers"

formaat: A3
 schaal: 1 : 50
 datum: 09-08-2026

wijz.datum:

tekeningnummer:

VK-F-01

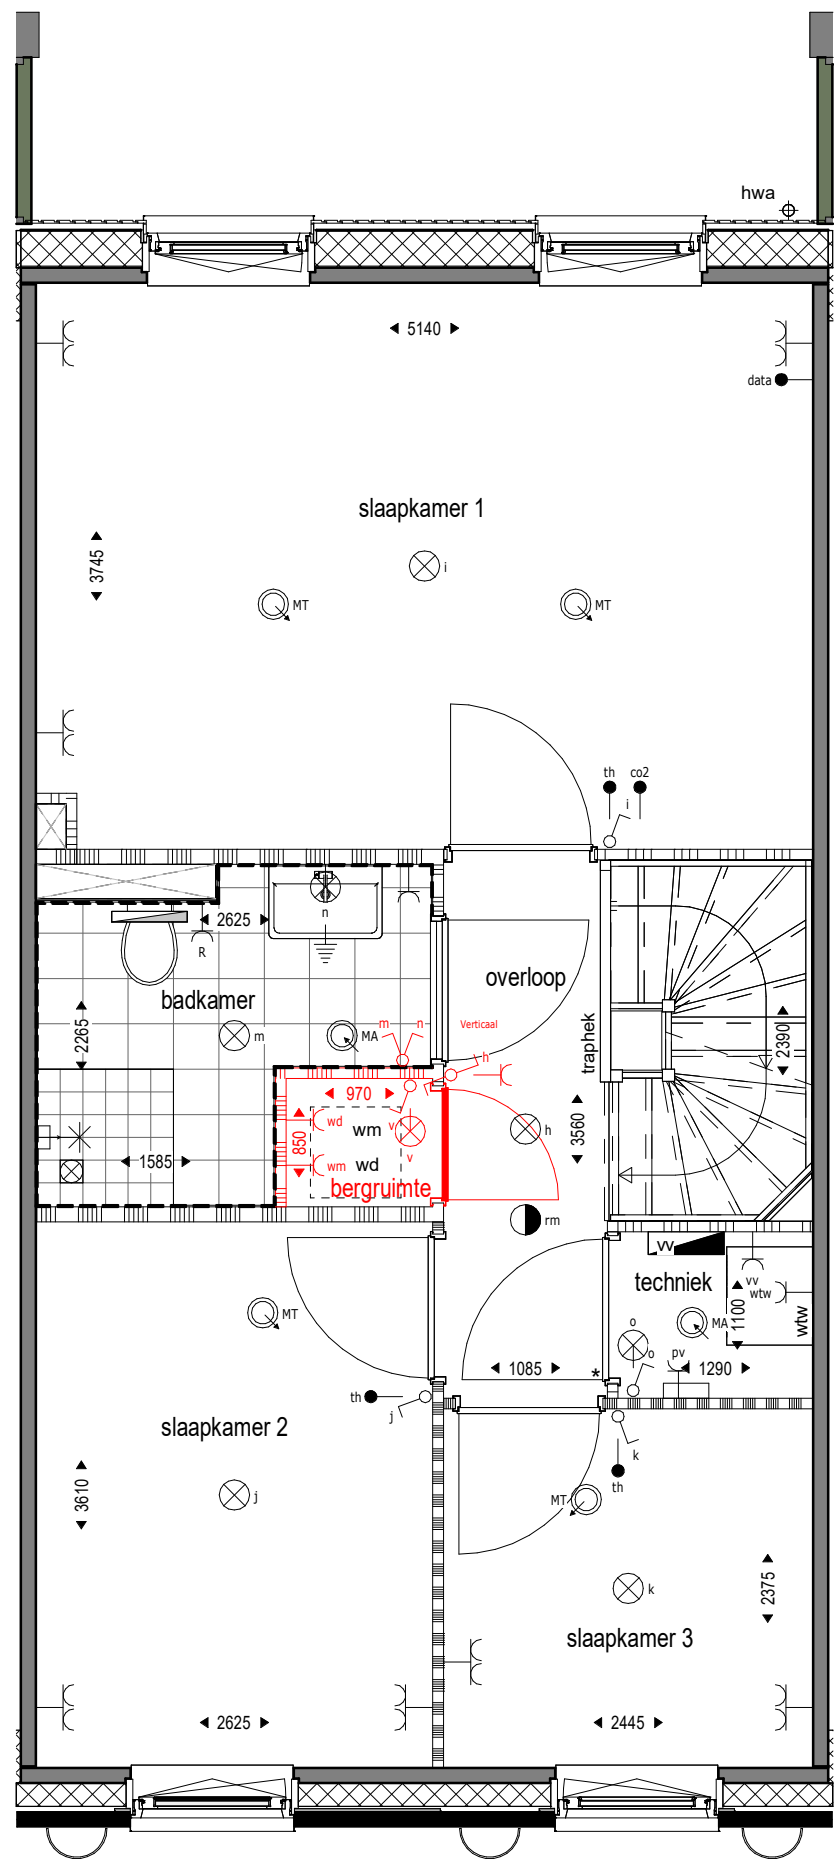


1^e verdieping
1 : 50




Ease

onderwerp:	Optietekening Parkrand woning	formaat:	A3	wijz.datum:		tekeningnummer:	
bouwnummer:	Kavel 1a	schaal:	1 : 50	datum:	09-08-2026		
type F:	B358 "het realiseren van een aparte ruimte voor wasmachine en droger"						VK-F-O2

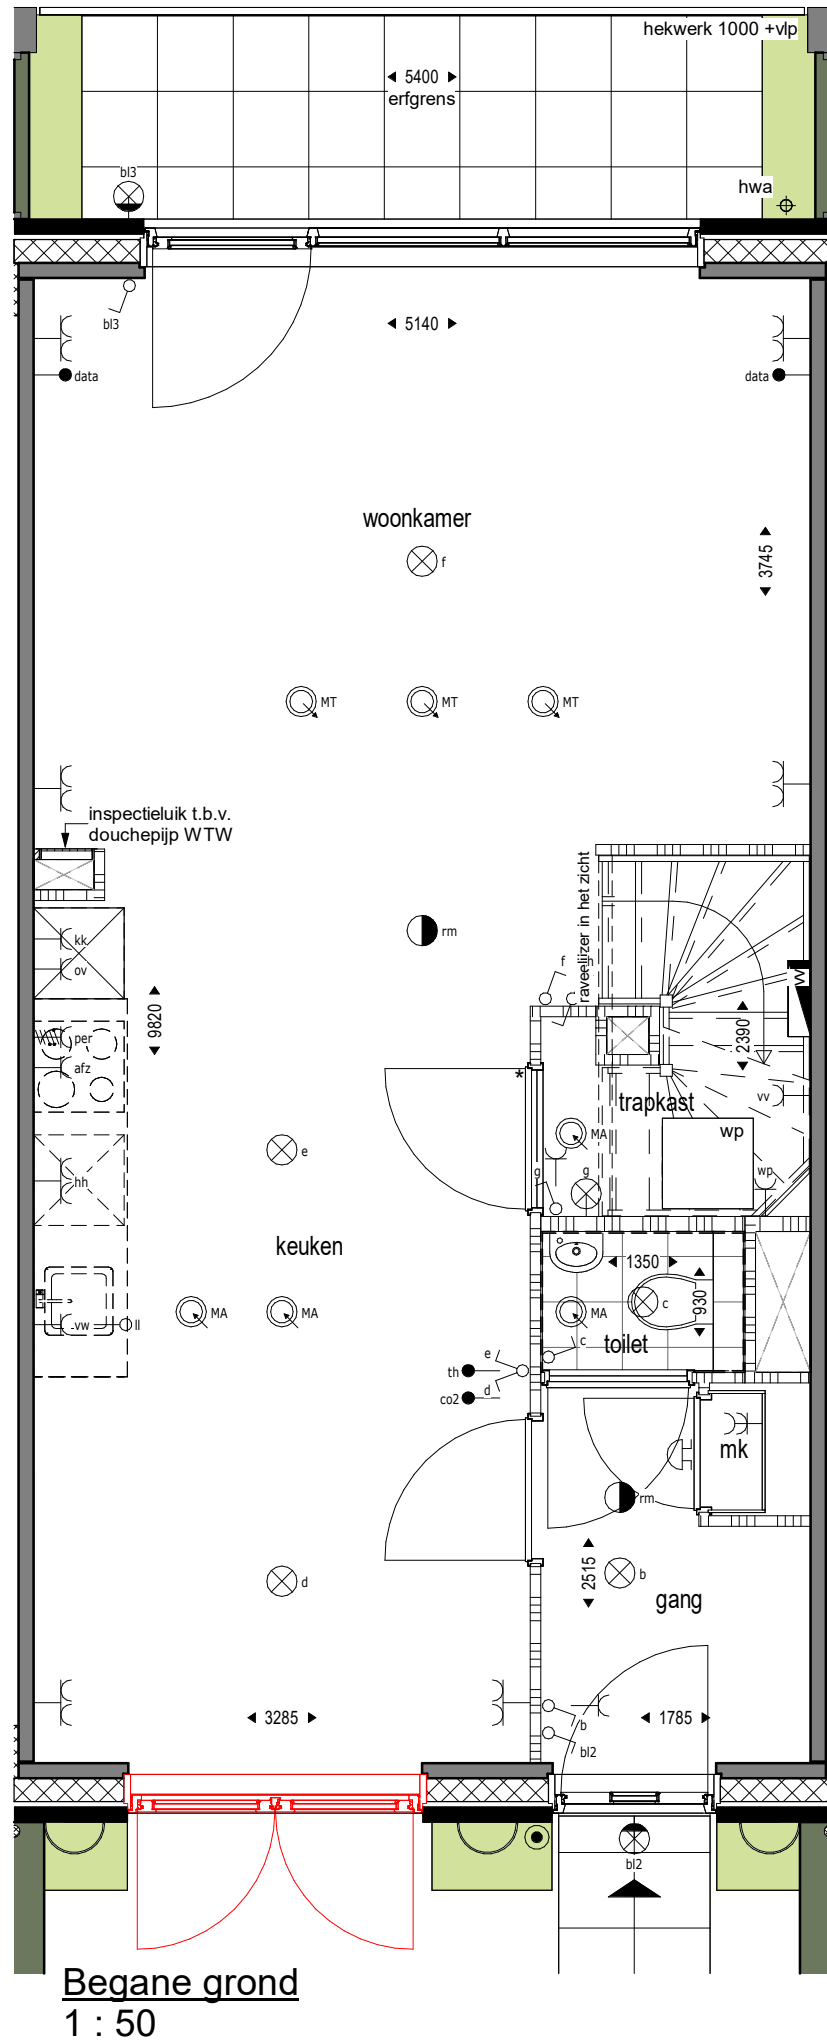

Begane grond
1 : 50

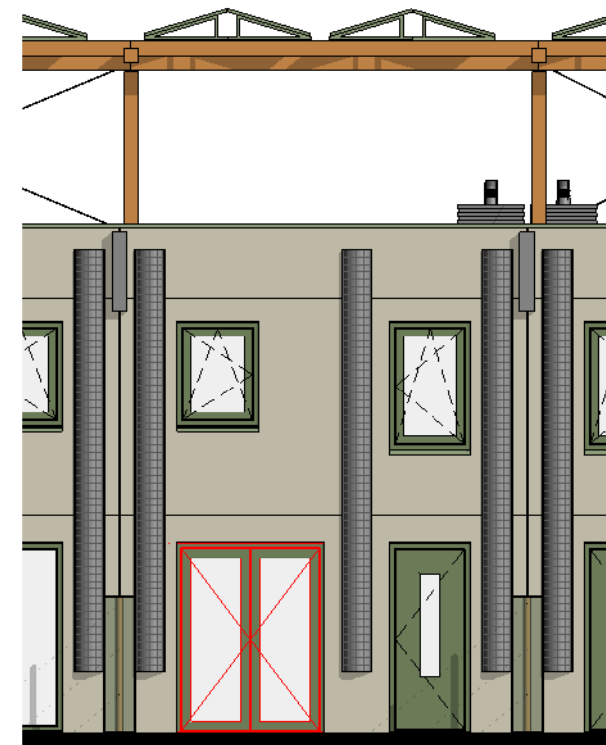

Voorgevel
1 : 100

EASE

Ease


onderwerp: Optietekening Parkrand woning
 bouwnummer: Kavel 1a
 type F: B102 "dubbel openslaande deuren"

formaat: A3
 schaal: 1 : 50
 datum: 09-08-2026


wijz.datum:

tekeningnummer:


VK-F-O3

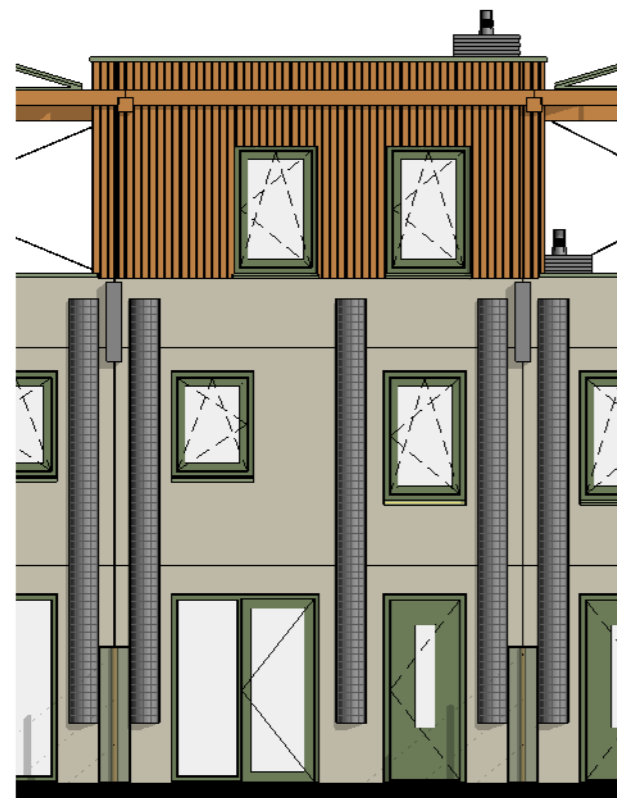


Vorgevel
1 : 100

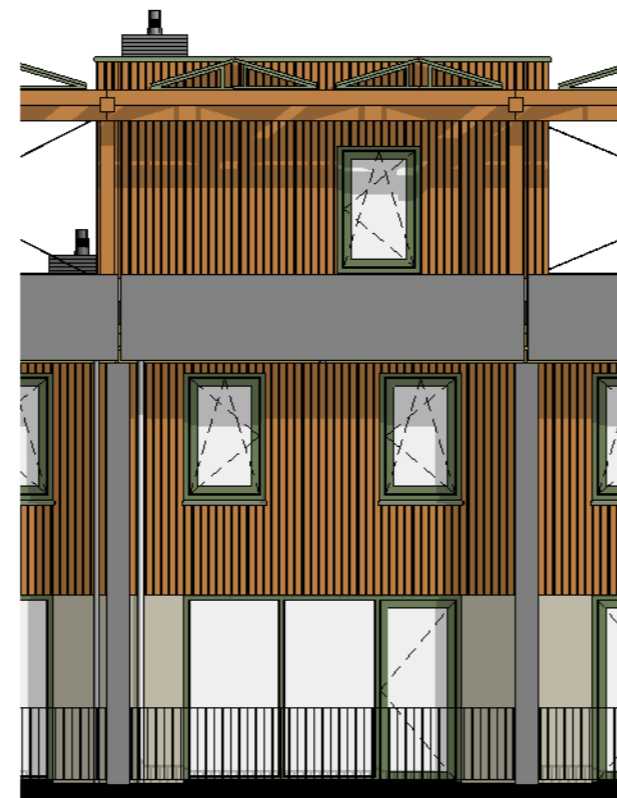


Achtergevel
1 : 100

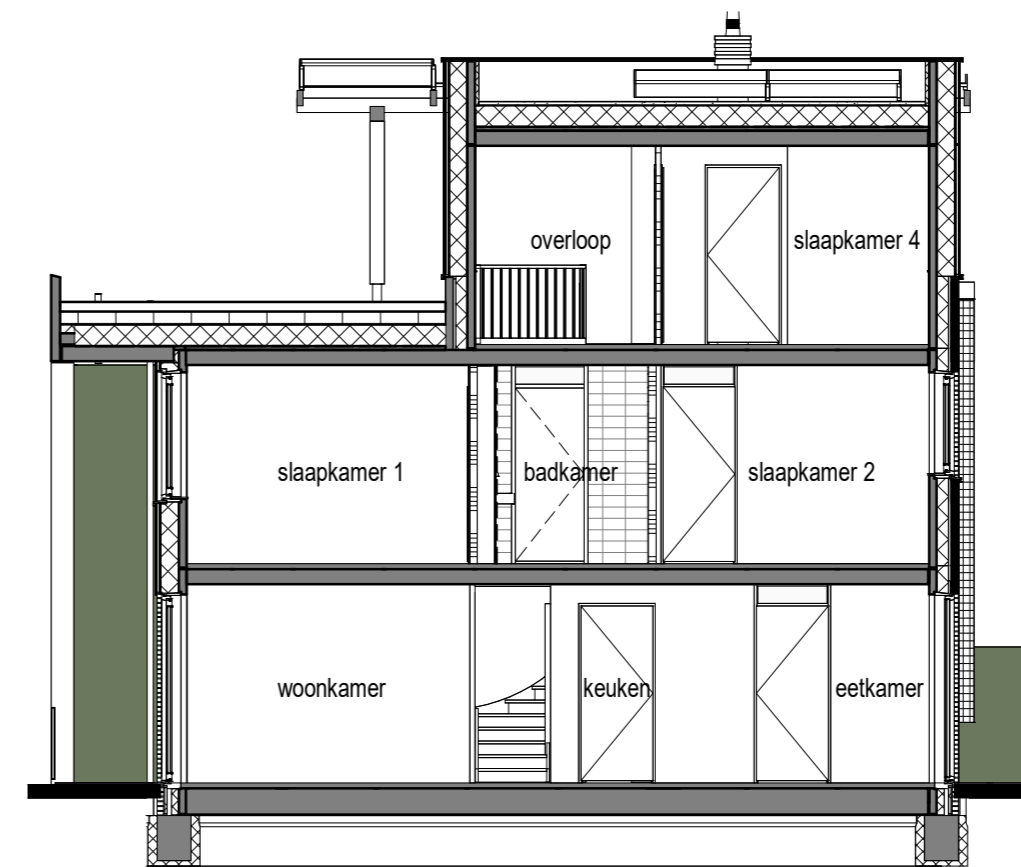


Doorsnede
1 : 100

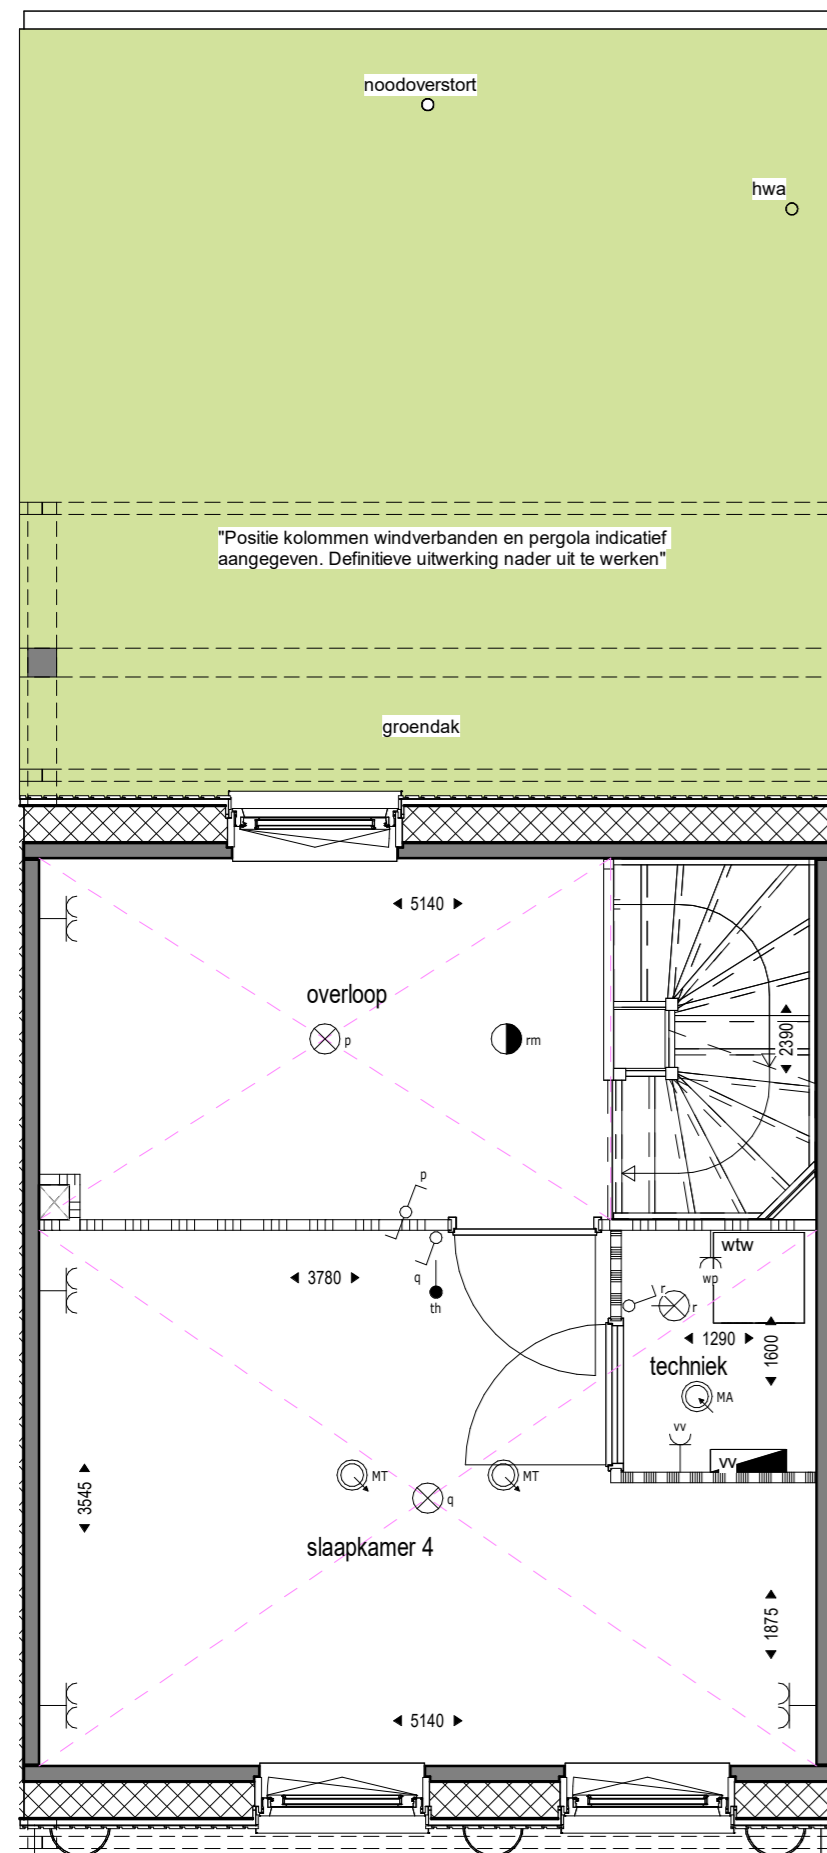

2^e verdieping
1 : 50

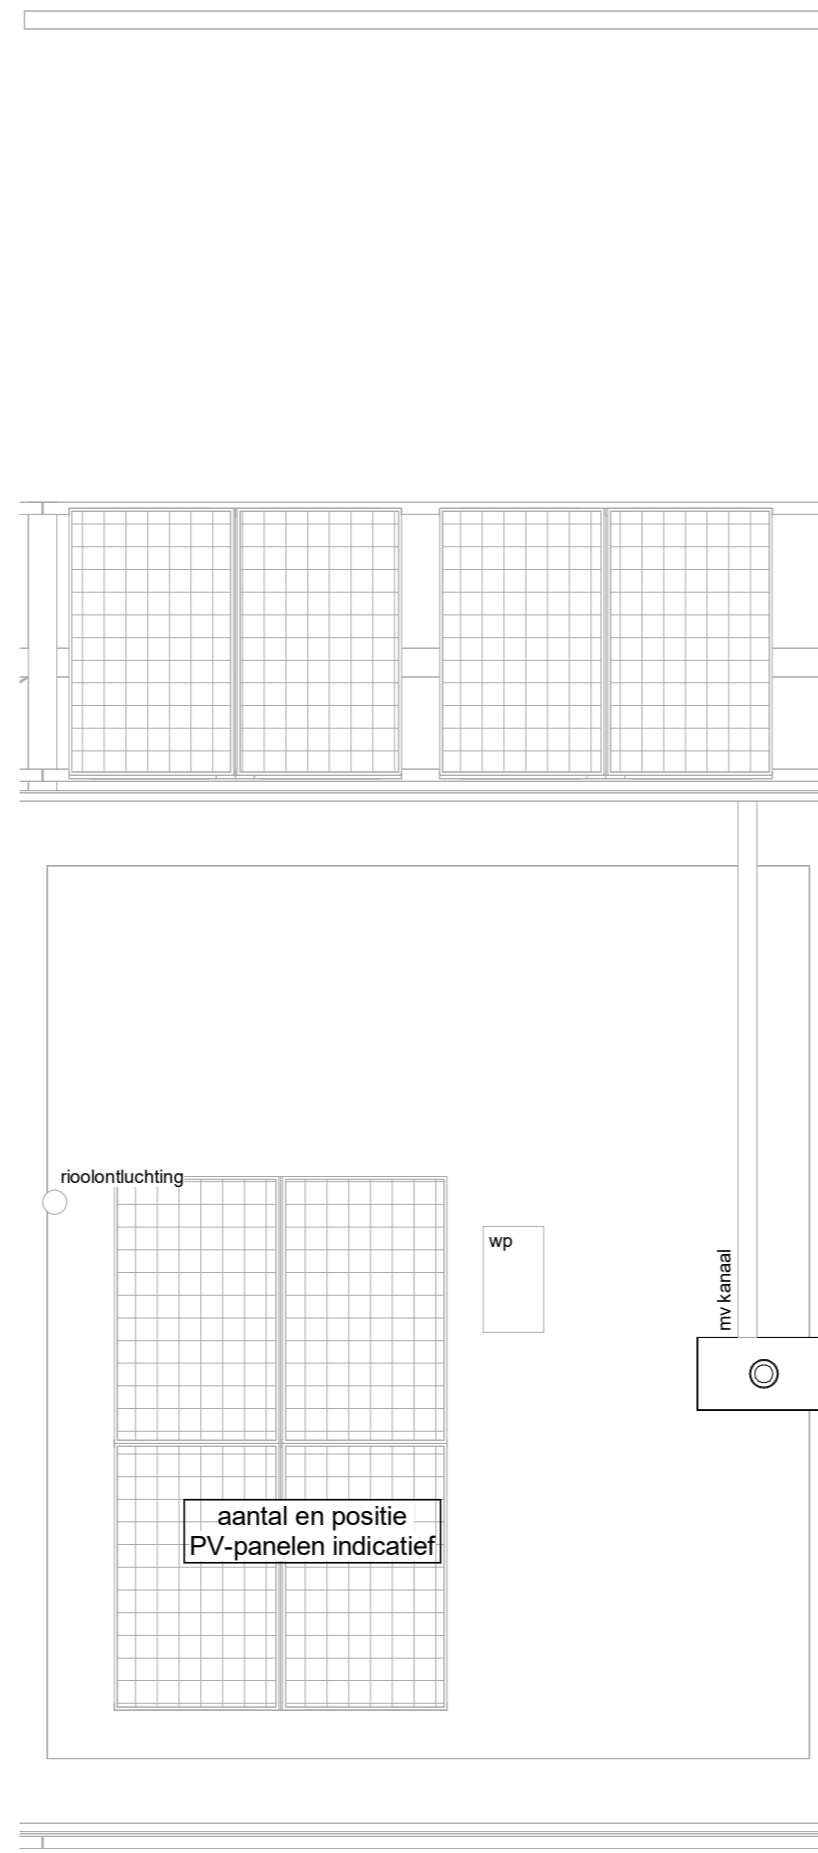

3^e verdieping (Dak)
1 : 50

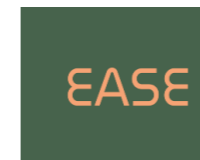

Ease

onderwerp: Optietekening Parkrand woning
 bouwnummer: Kavel 1a
 type F: B035-54a "dakopbouw"

formaat: A2
 schaal: 1 : 50
 datum: 09-08-2026

wijz.datum:

tekeningnummer:

VK-F-O4