



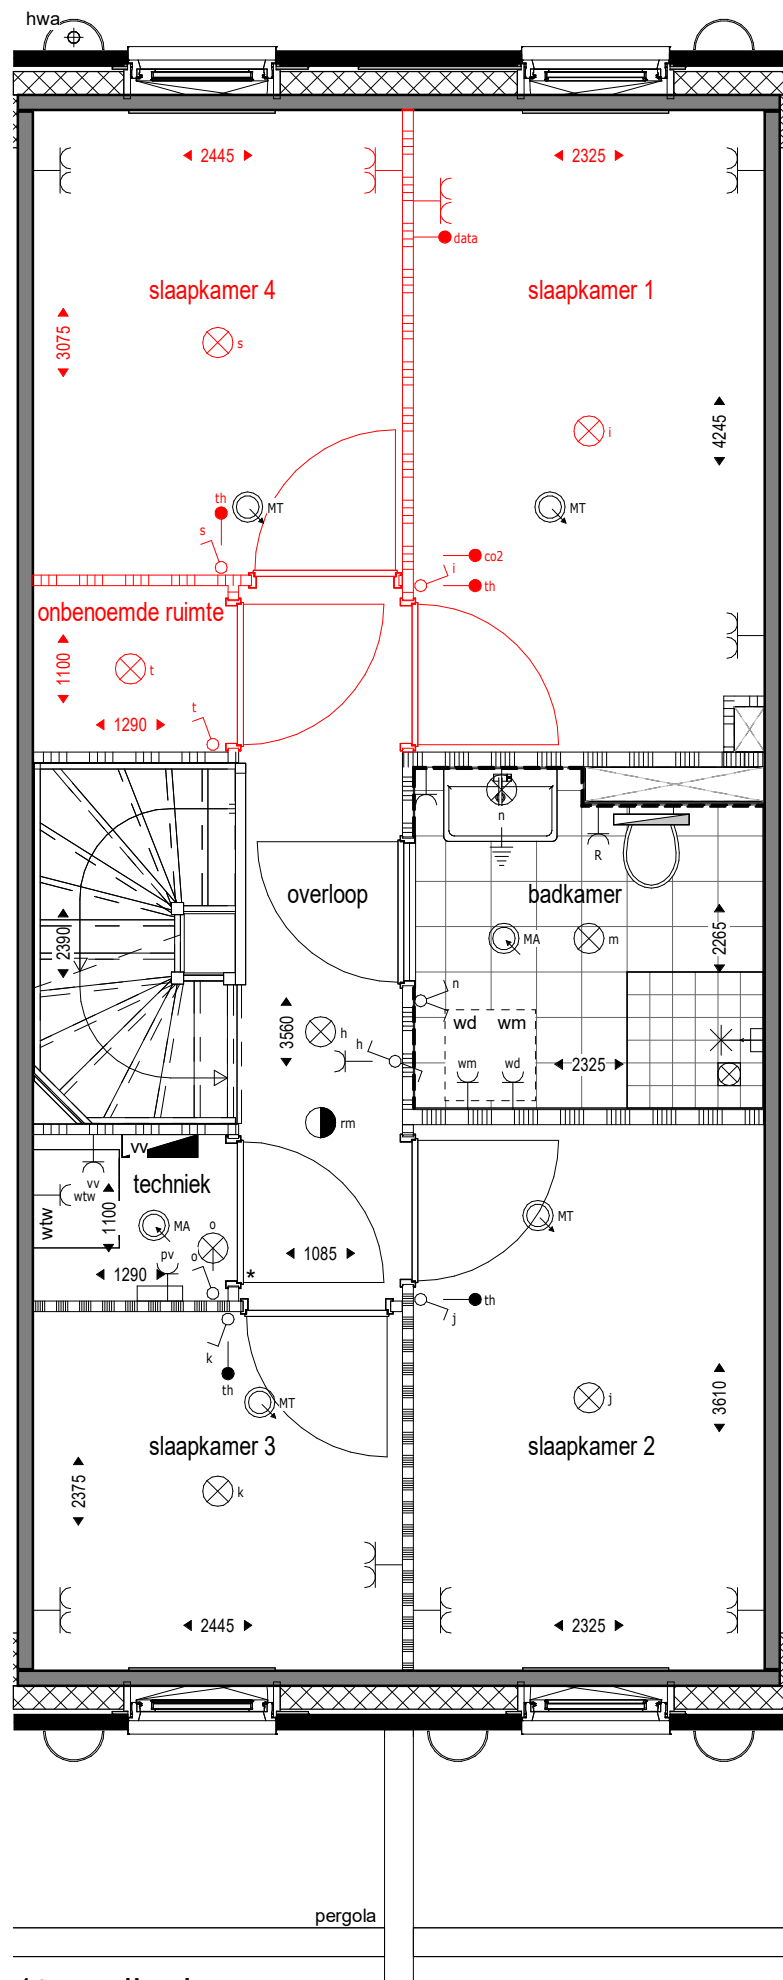


1e verdieping
1 : 50



Ease

onderwerp:	Optietekening Erf woning	formaat:	A3	wijz.datum:		tekeningnummer:	
bouwnummer:	Kavel 1a	schaal:	1 : 50				
type H:	B314 "het splitsen van slaapkamer 1 in 2 slaapkamers"	datum:	16-06-2026				VK-H-O1

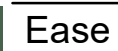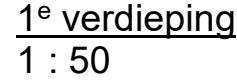


onderwerp:	Optietekening Erf woning
bouwnummer:	Kavel 1a
type H:	B358 "het realiseren van een aparte ruimte voor wasmachine en droger"

formaat:	A3
schaal:	1 : 50
datum:	16-06-2026


wijz.datum:

tekeningnummer:


VK-H-O2

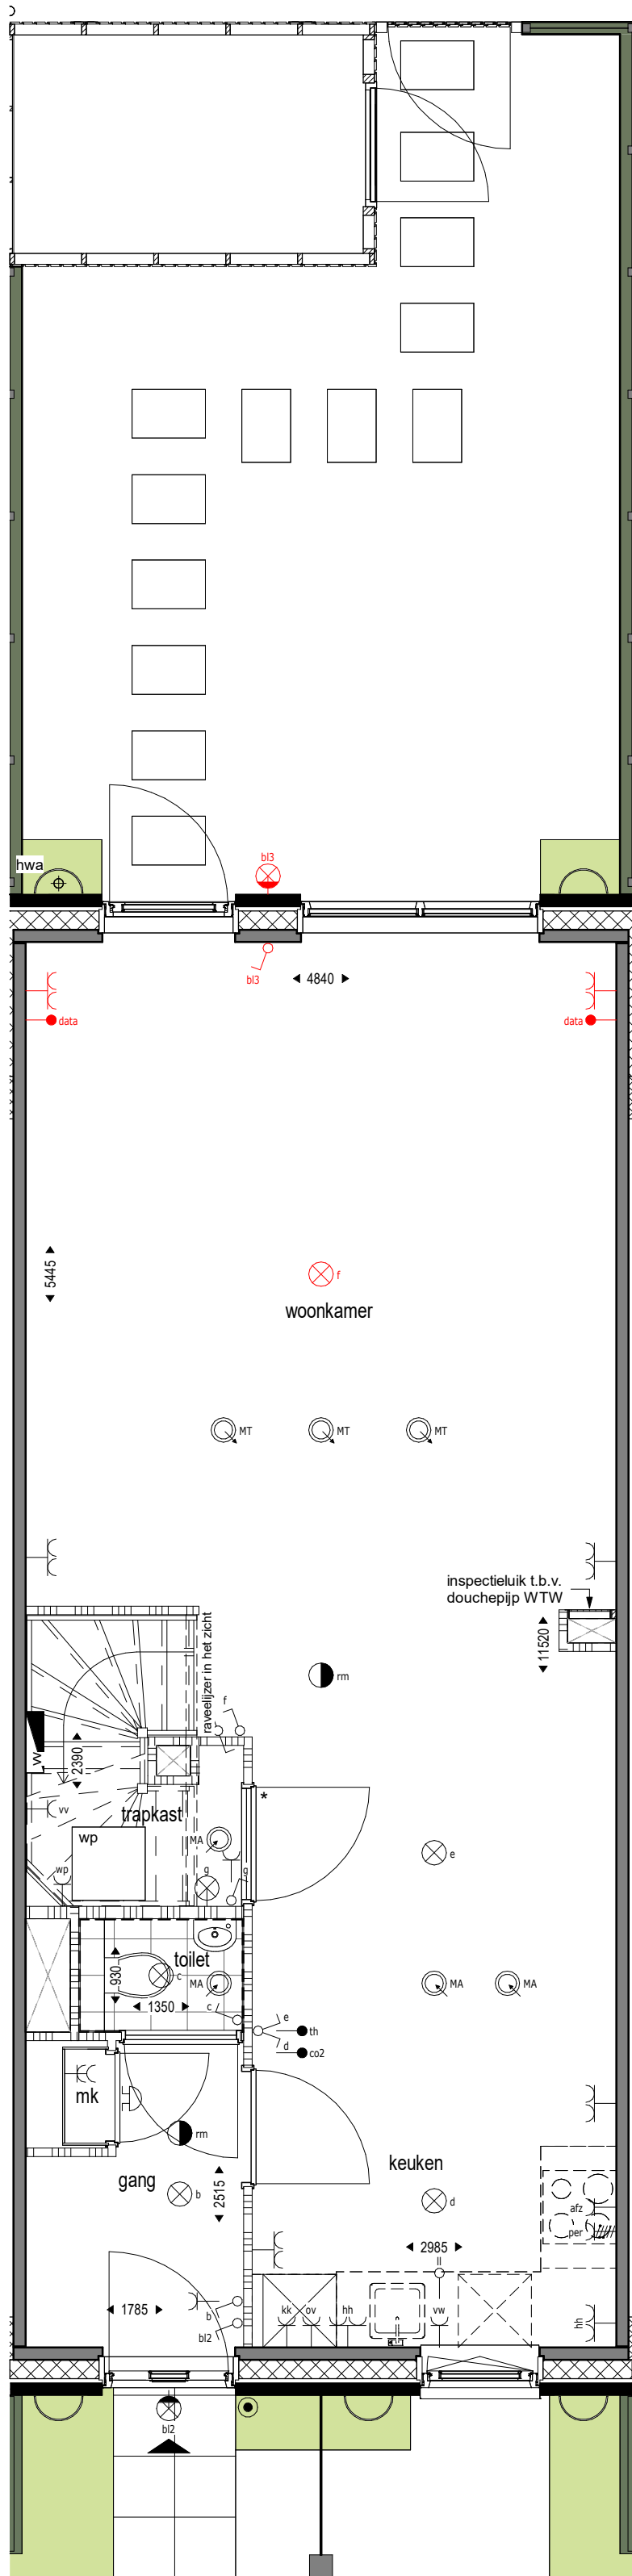


Begane grond
1 : 50

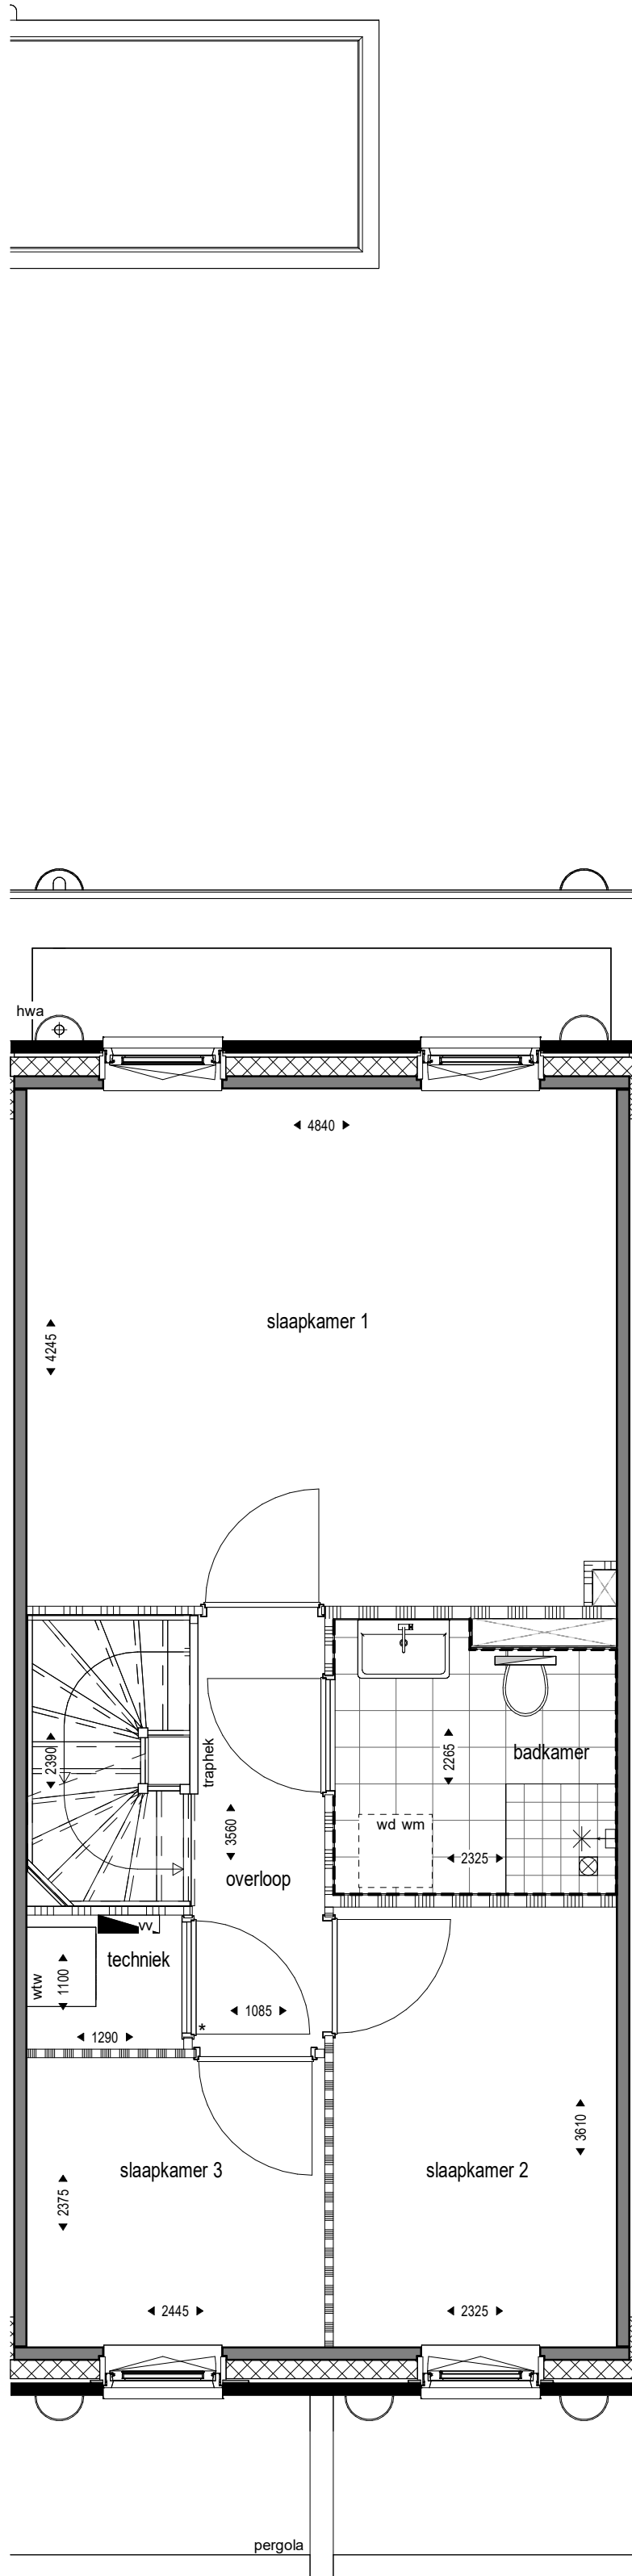


*Positie kolommen en pergola indicatief
aangegeven. Definitieve uitwerking nader
1e verdieping
1 : 50

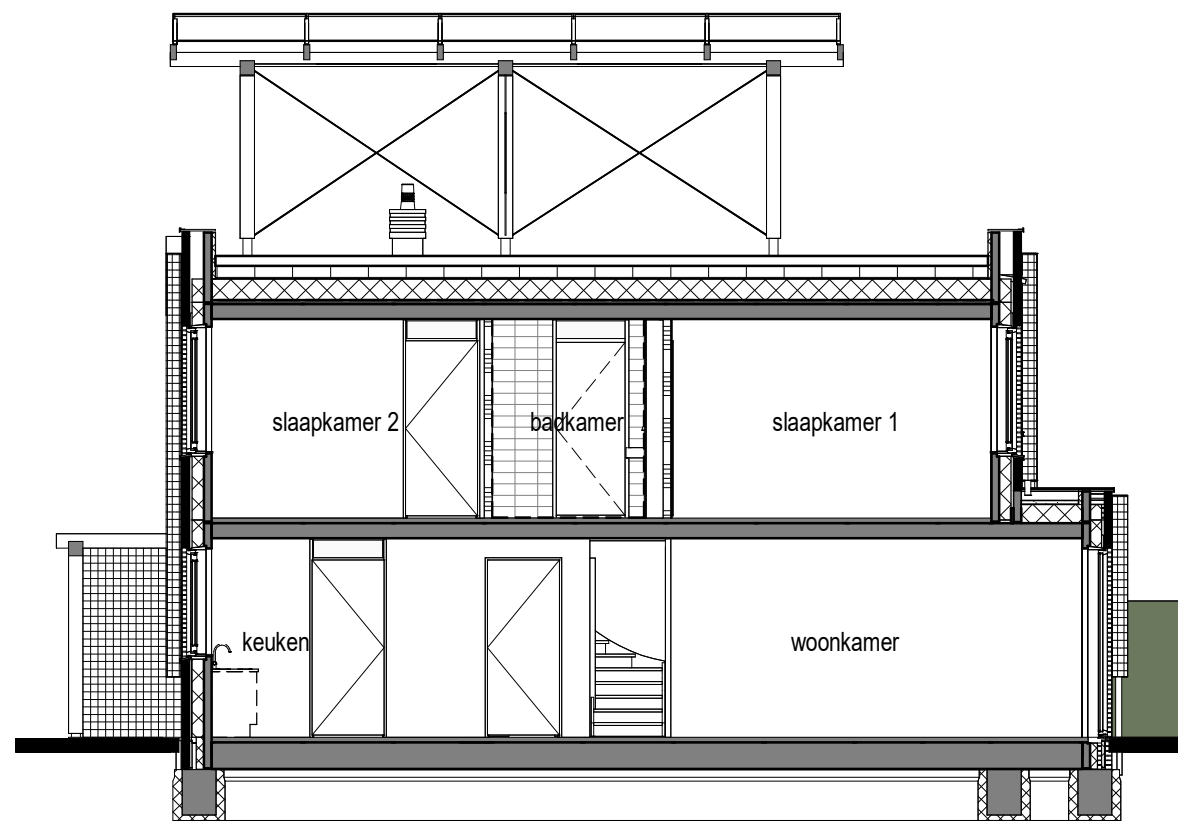


Doorsnede
1 : 100

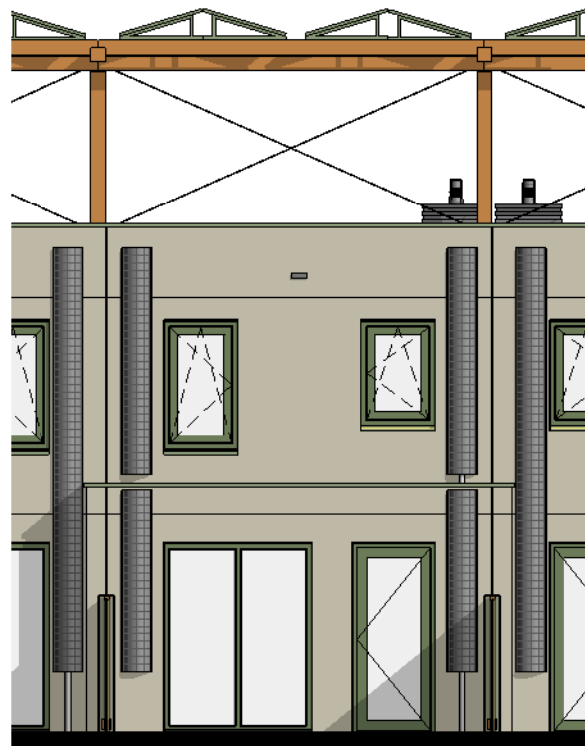


Achtergevel
1 : 10

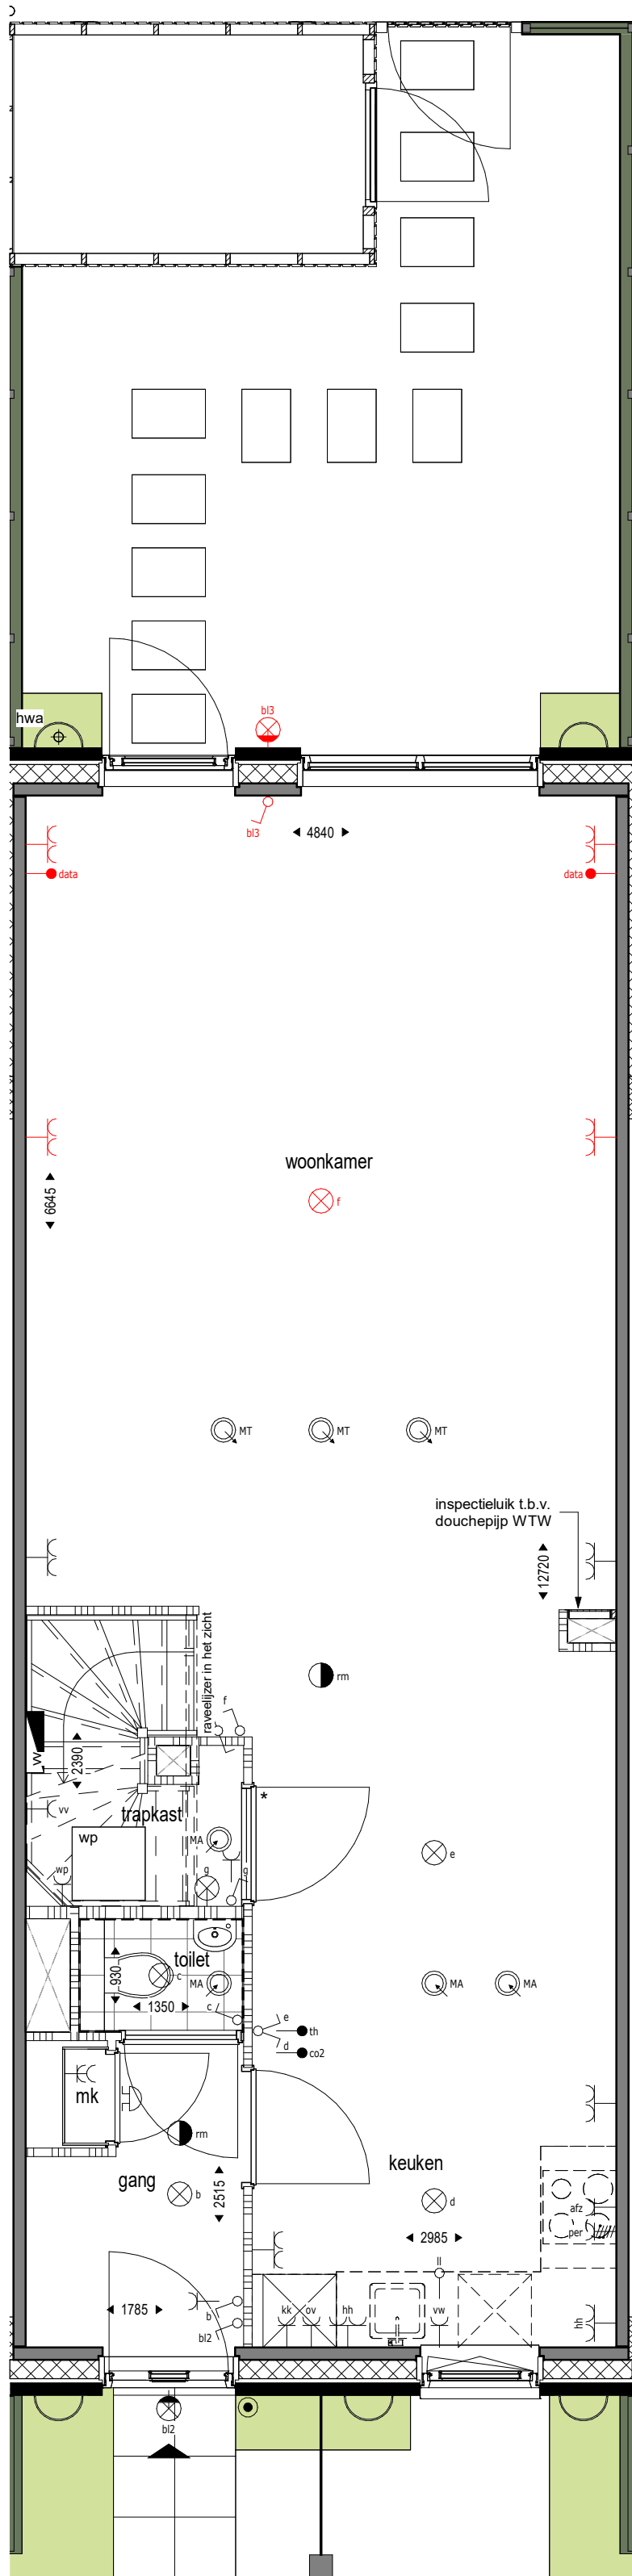


Begane grond
1 : 50

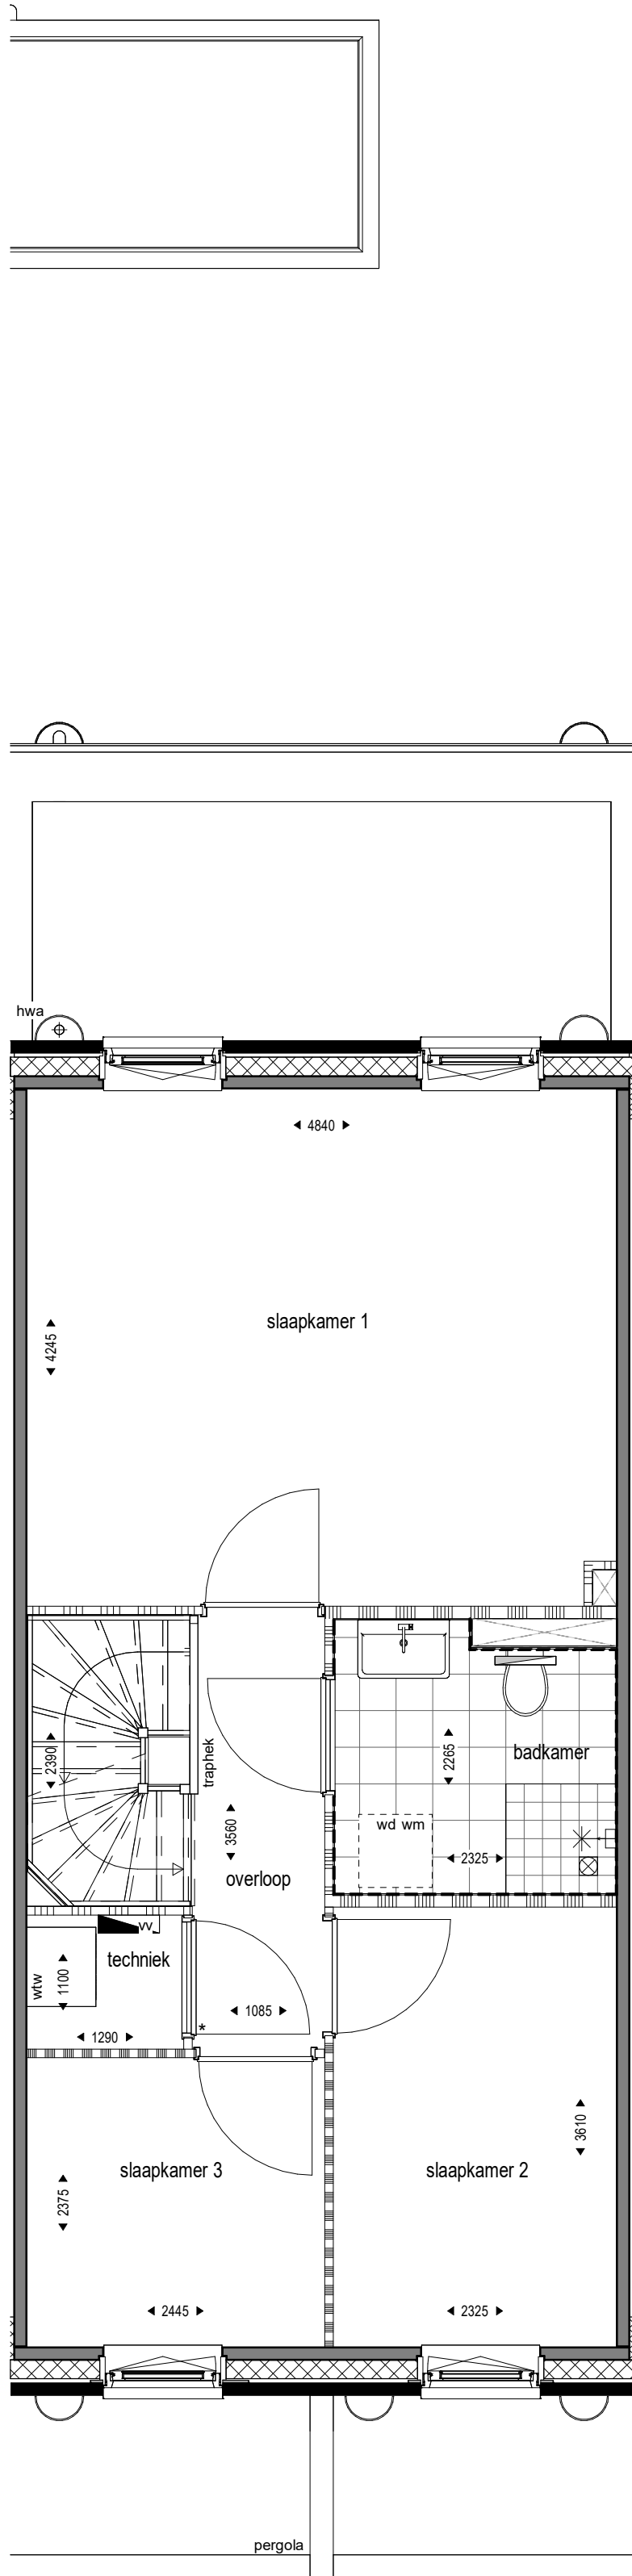


*Positie kolommen en pergola indicatief
aangegeven. Definitieve uitwerking nader
1e verdieping
1 : 50

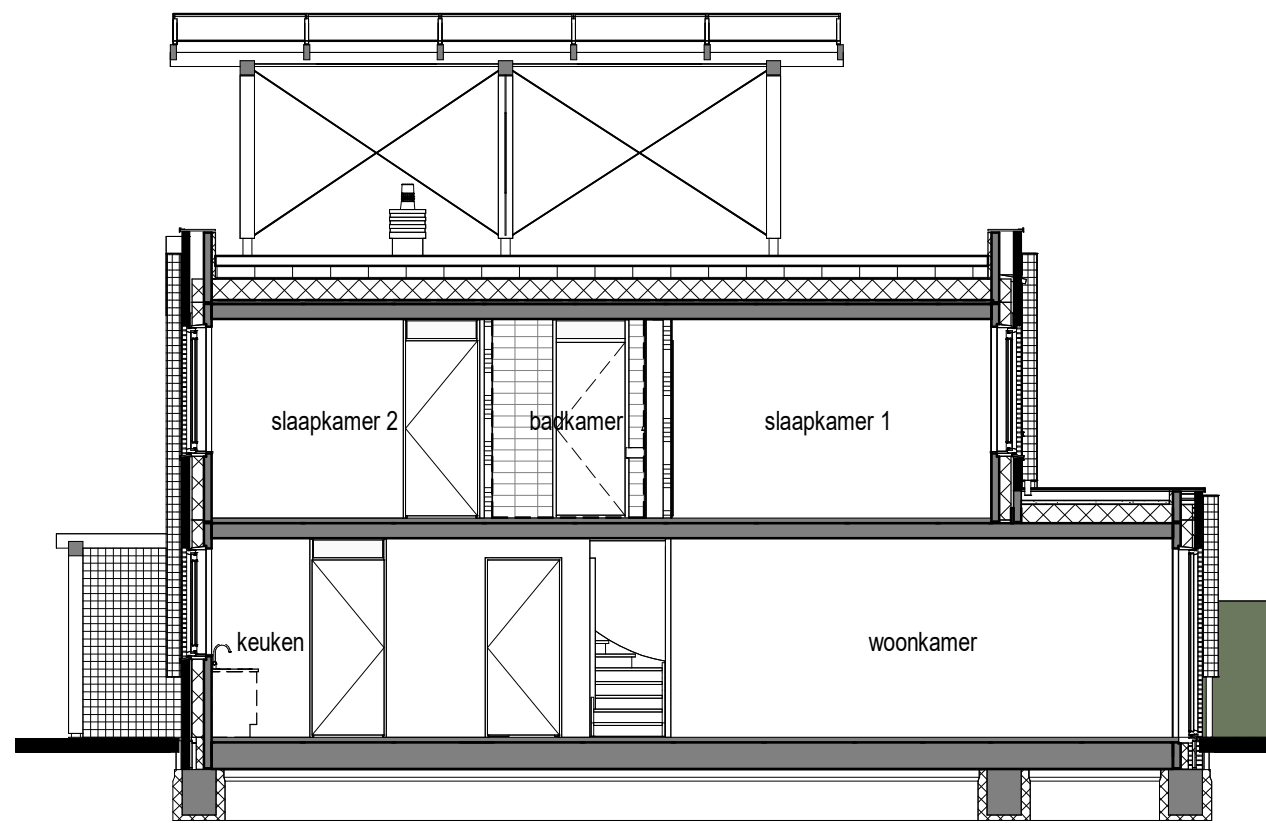


Doorsnede
1 : 100

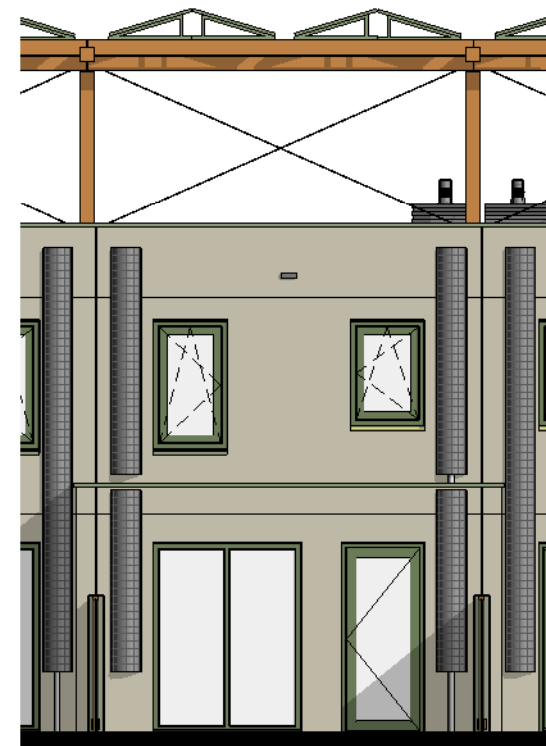

Achtergevel
1 : 10

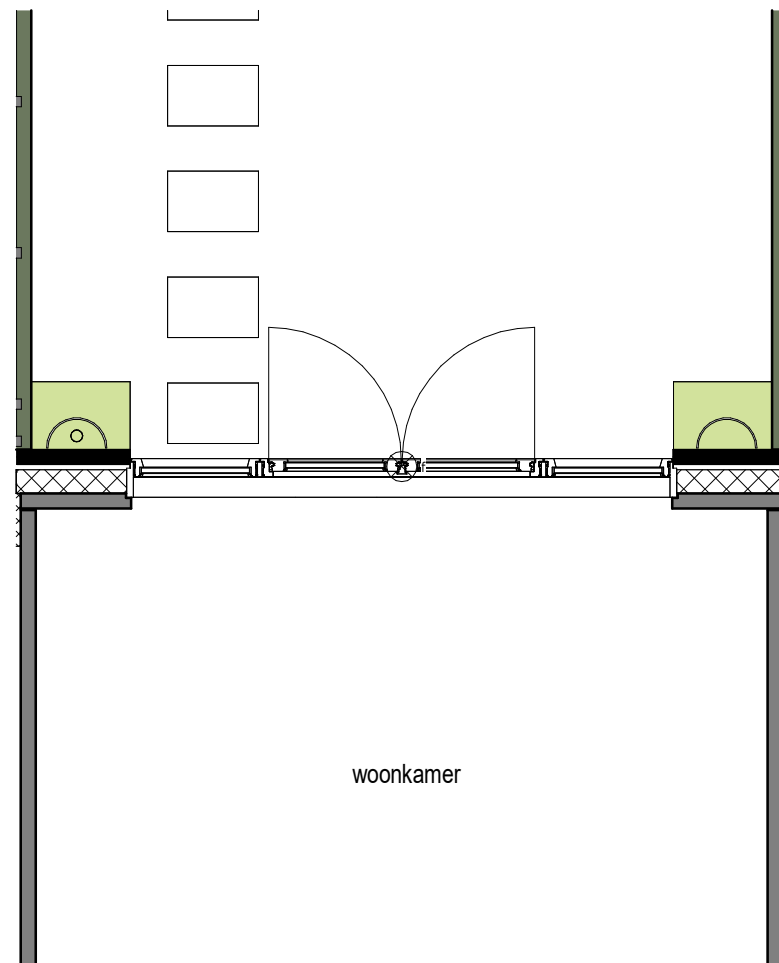

Begane grond
1 : 50

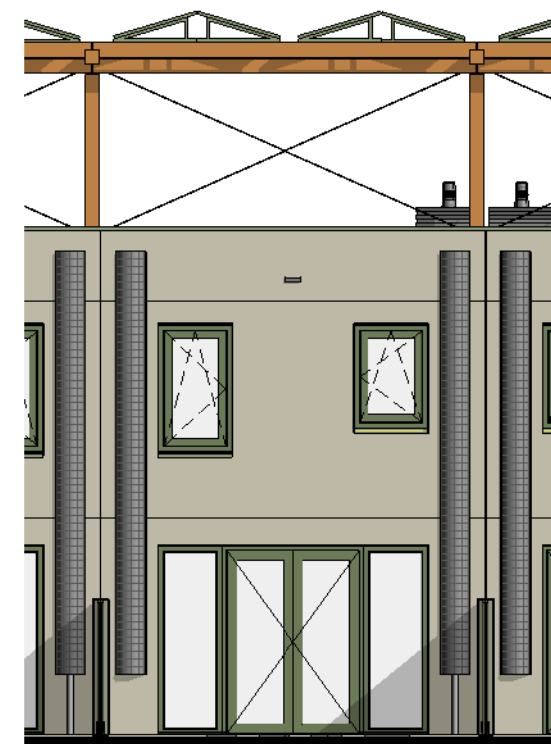

Achtergevel
1 : 100

EASE

Ease


onderwerp: Optietekening Erf woning
bouwnummer: Kavel 1a
type H: B102 "dubbel openslaande deuren met zijlichten"

formaat: A3
schaal: 1 : 50
datum: 16-06-2026


wijz.datum:

tekeningnummer:


VK-H-O5

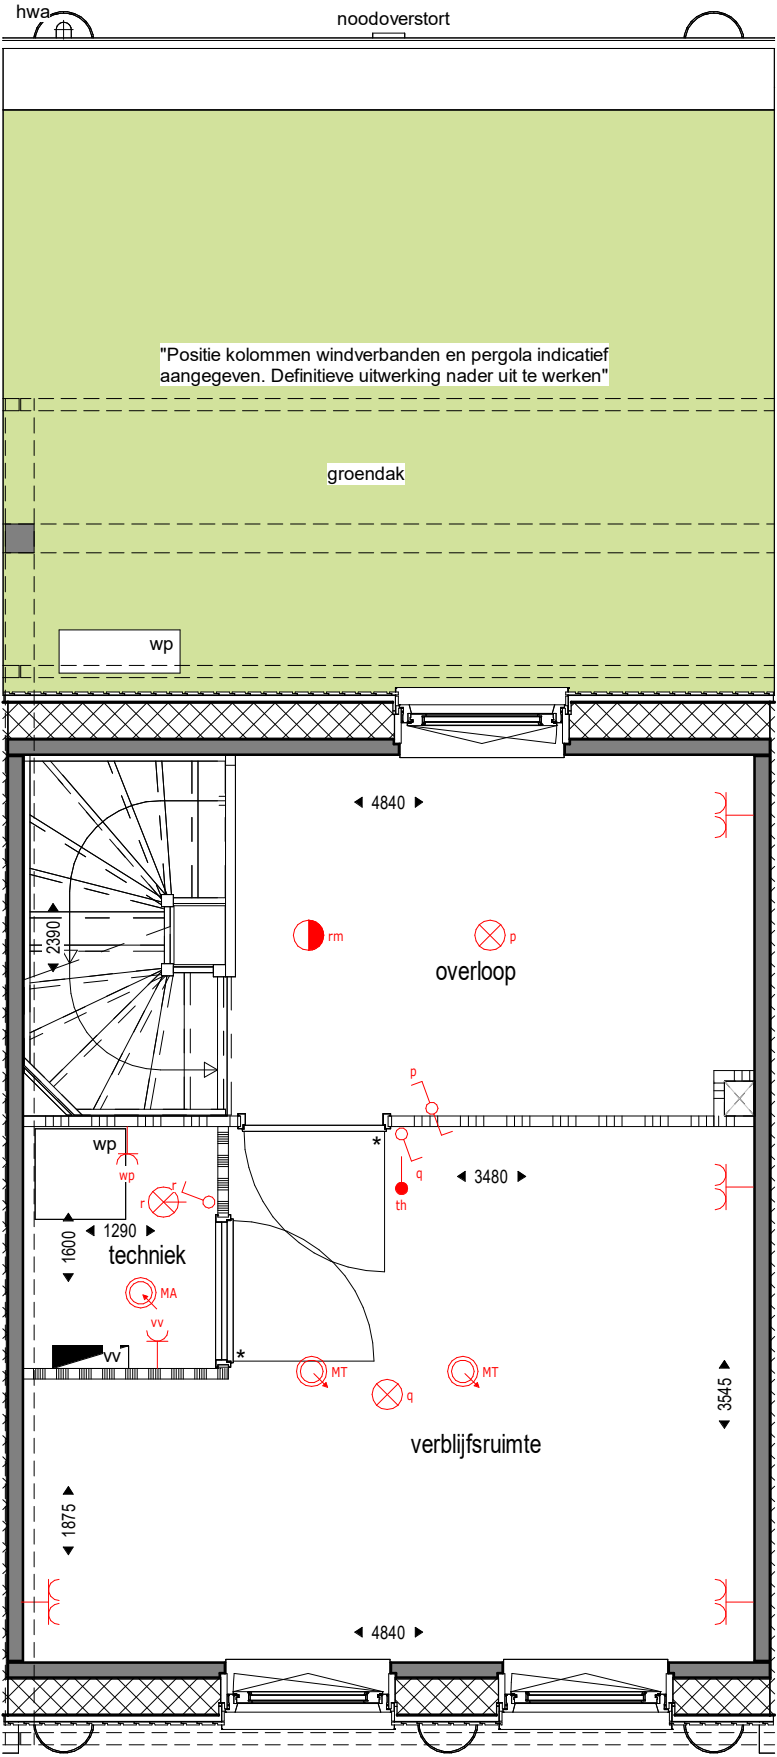


2e verdieping
1 : 50

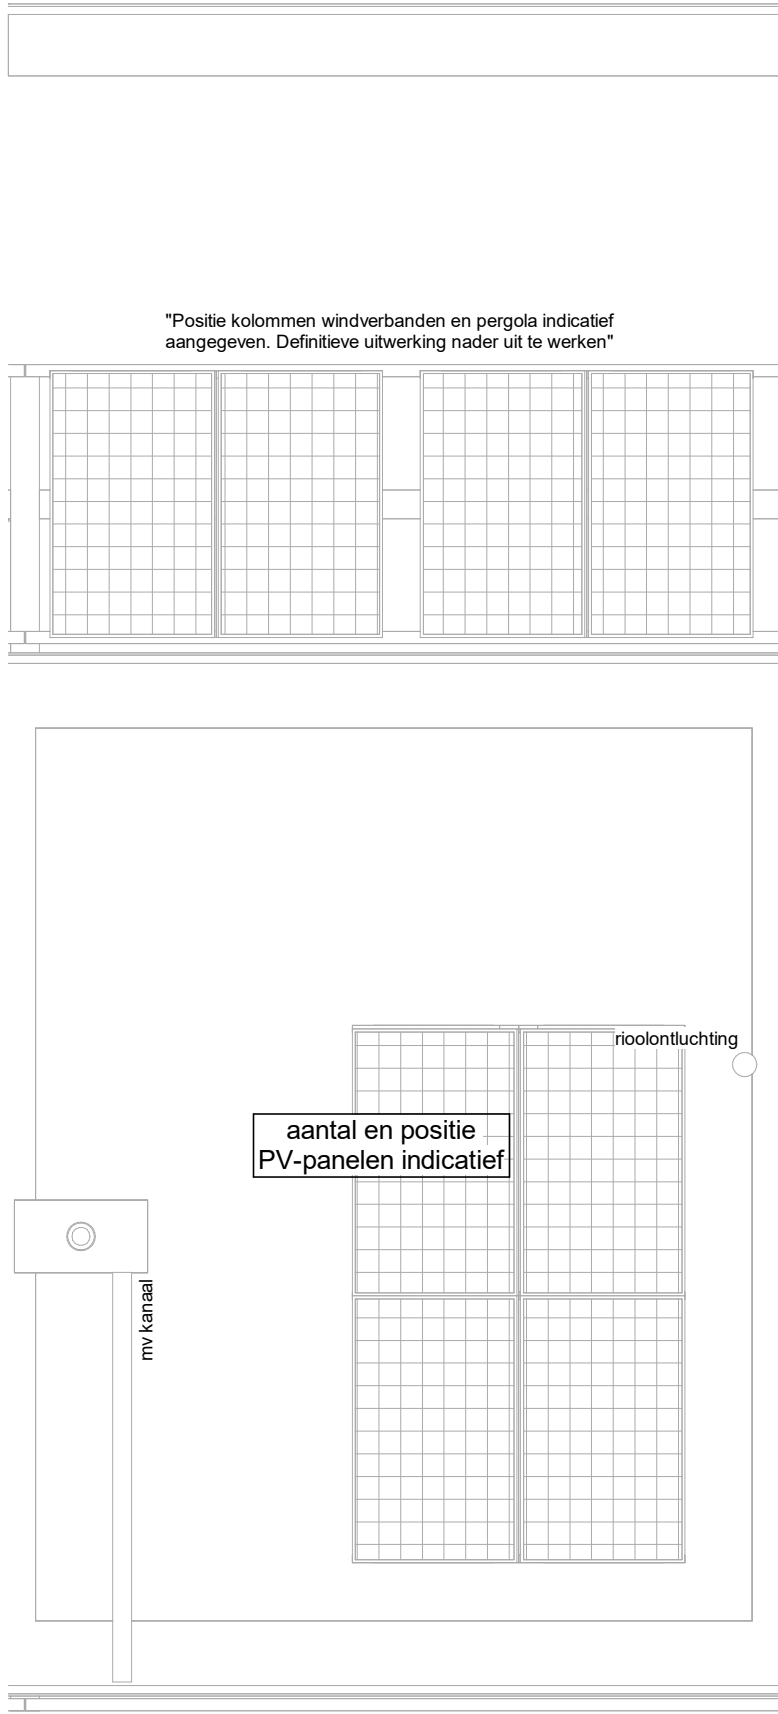


3e verdieping (Dak)
1 : 50

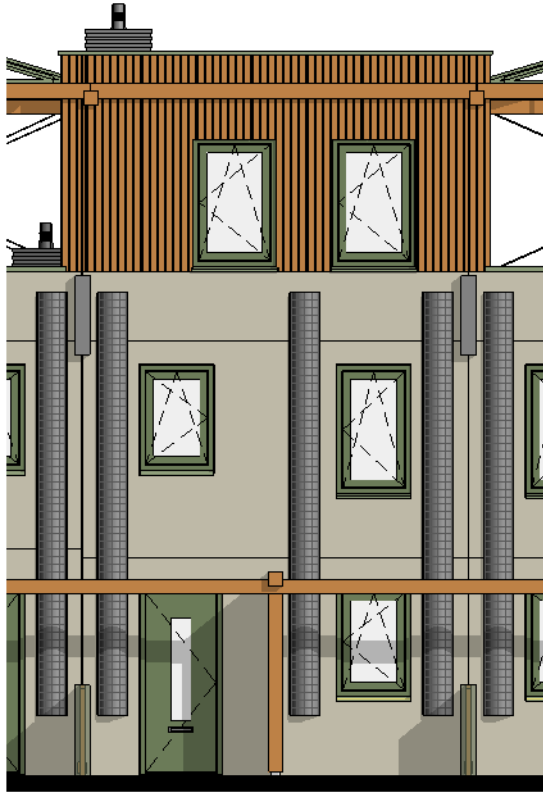


Voorgevel
1 : 100

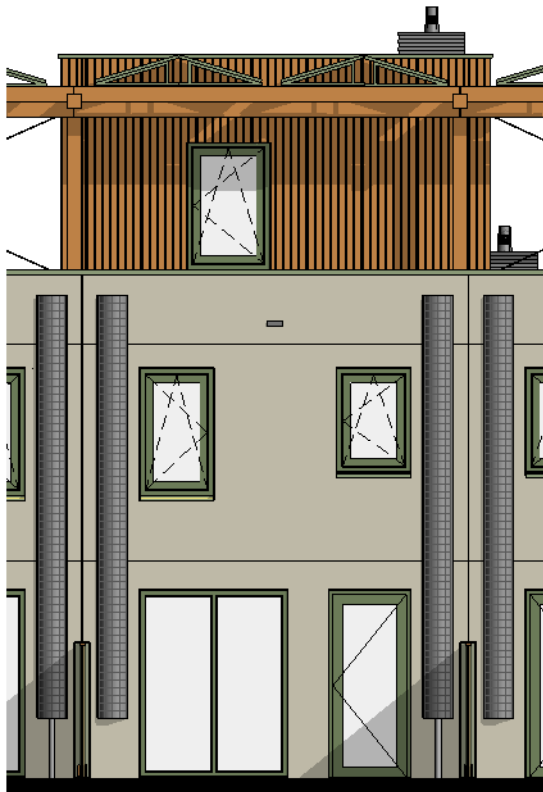


Achtergevel
1 : 100

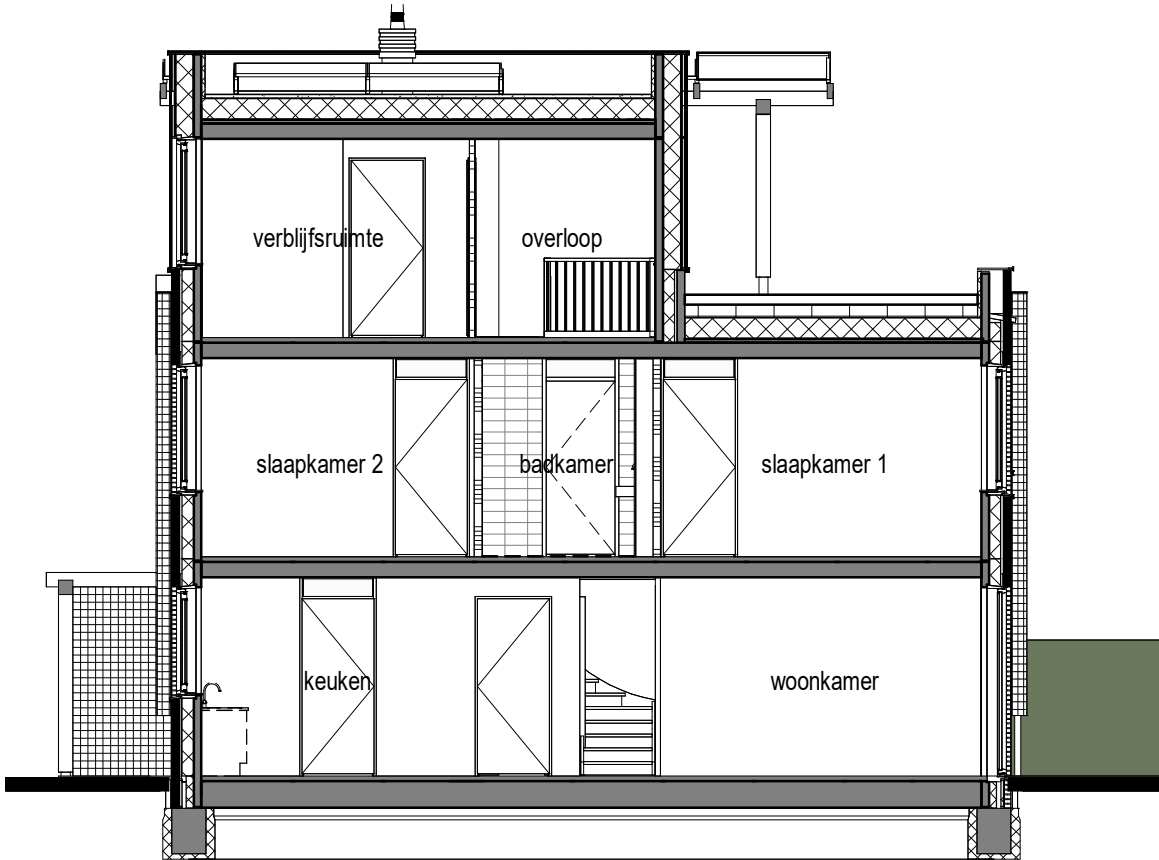

Doorsnede
1 : 100

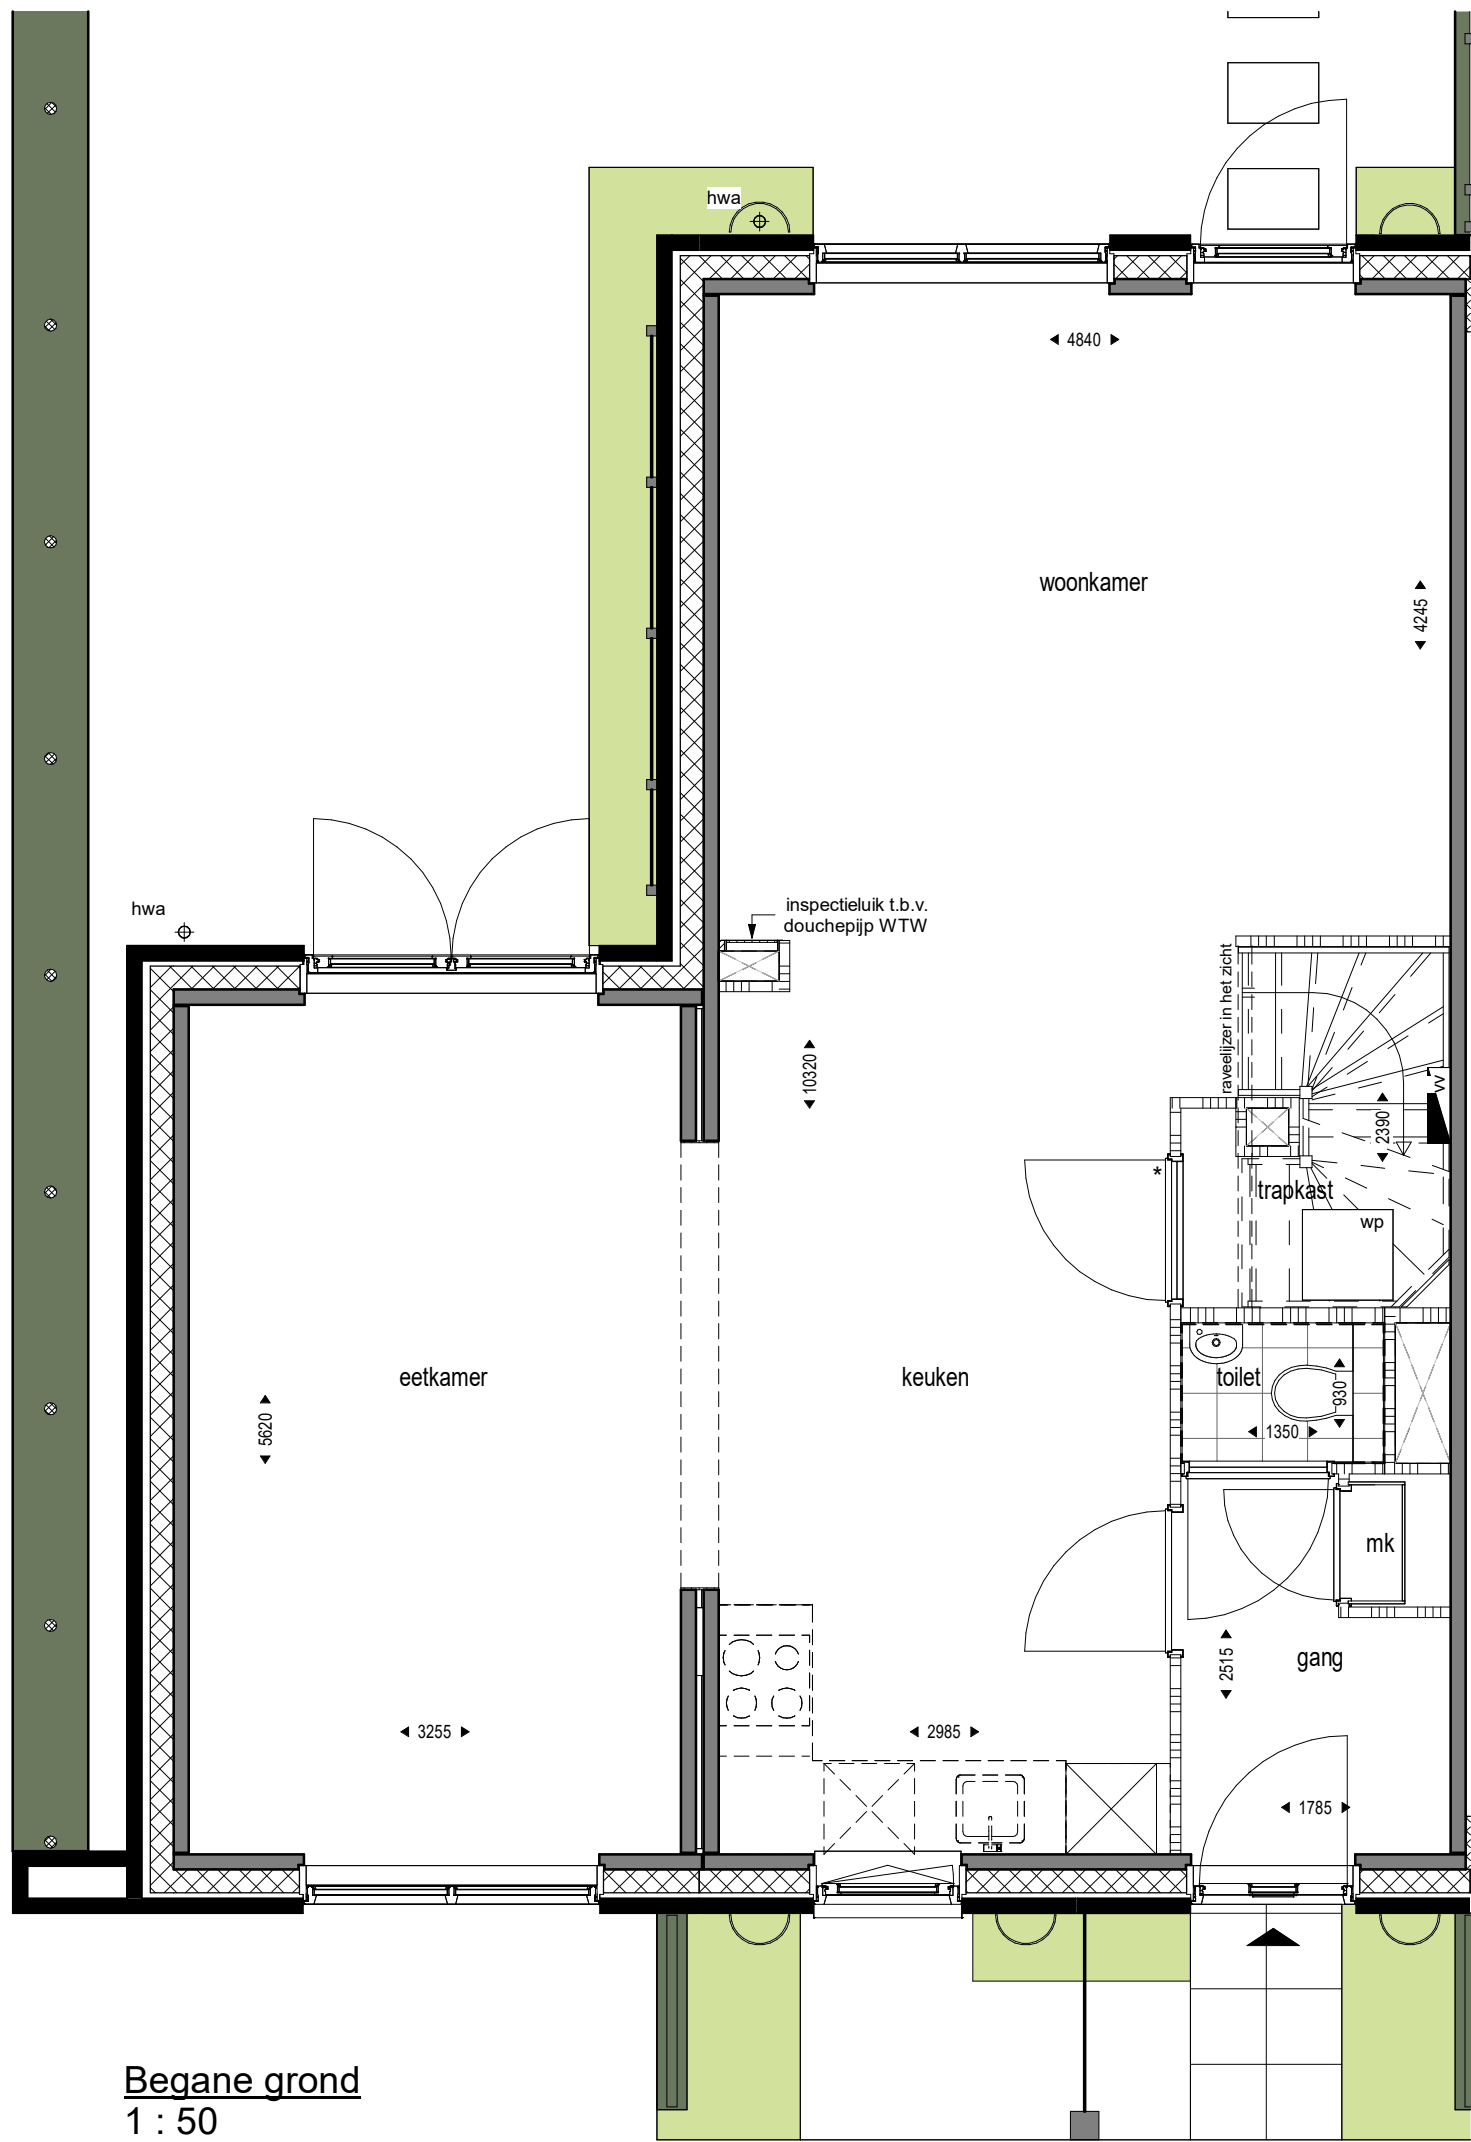

Begane grond
1 : 50

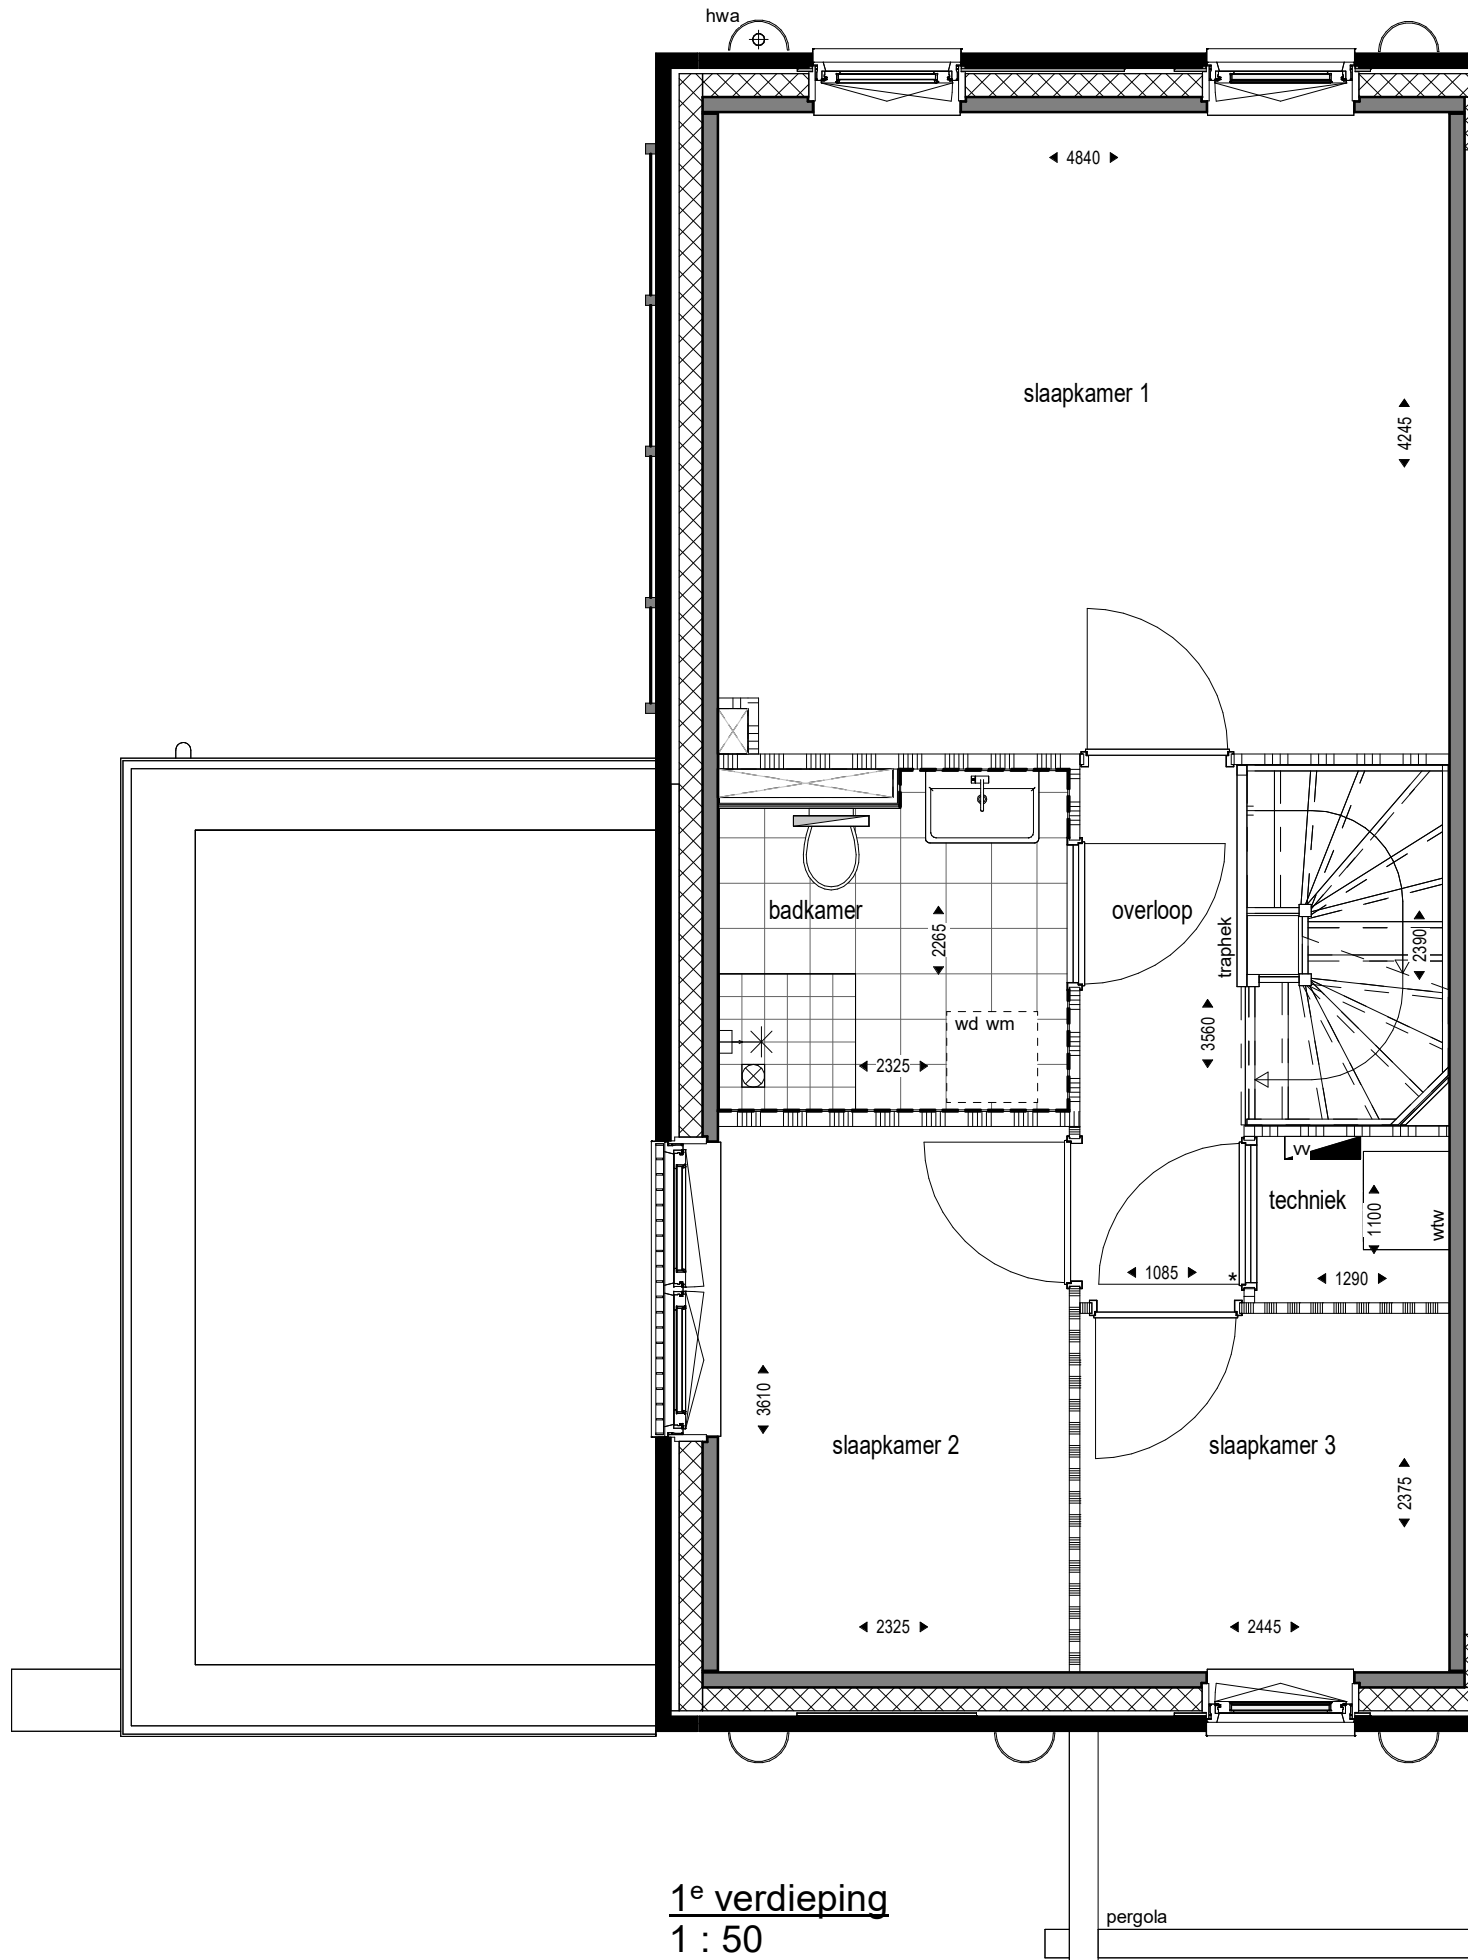


1e verdieping
1 : 50




Voorgevel
1 : 50




Achtergevel
1 : 50

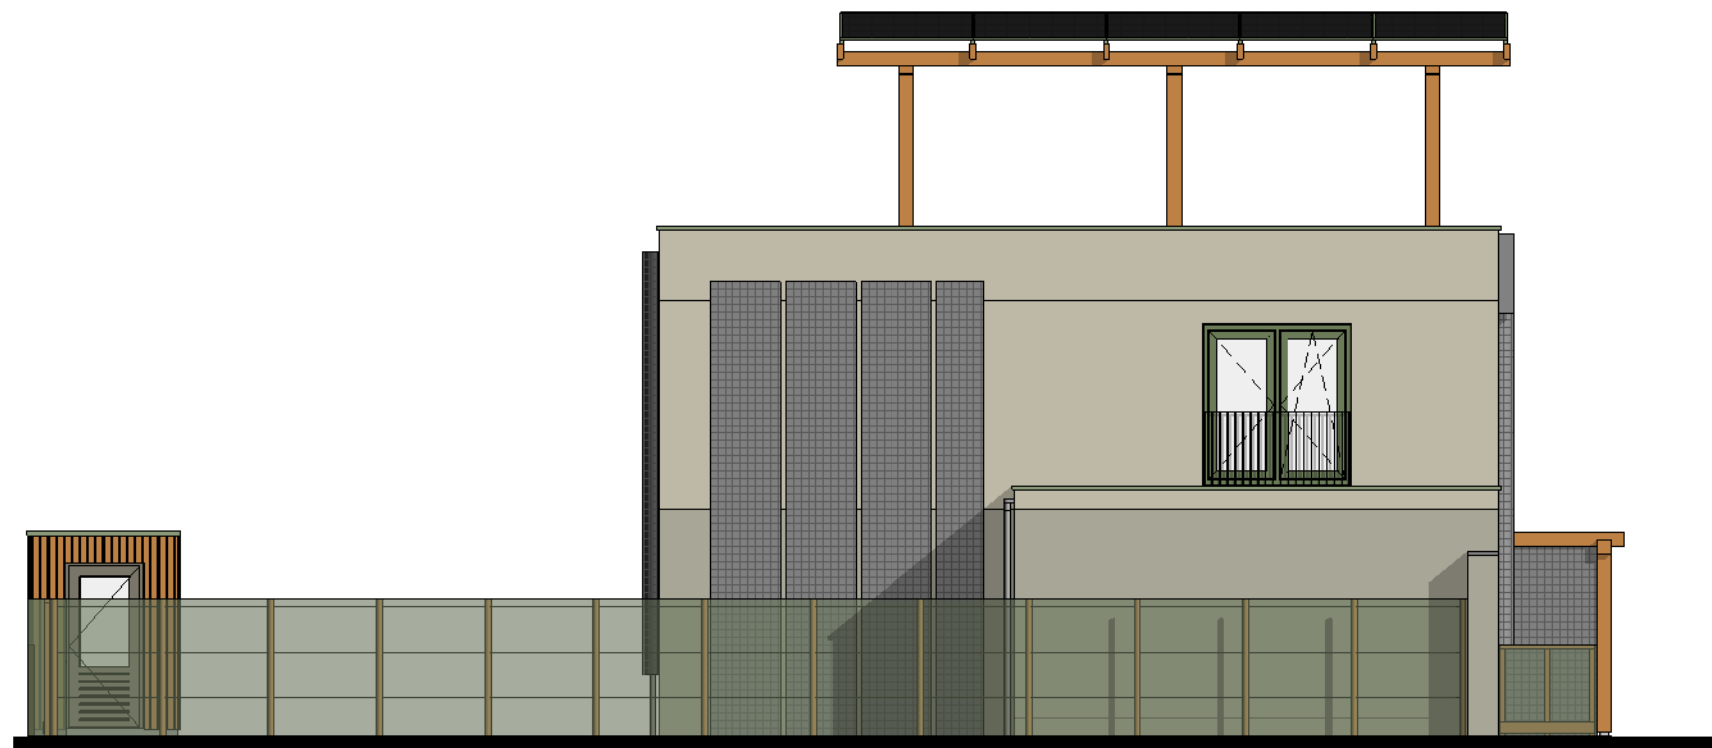

Linker zijgevel
1 : 50

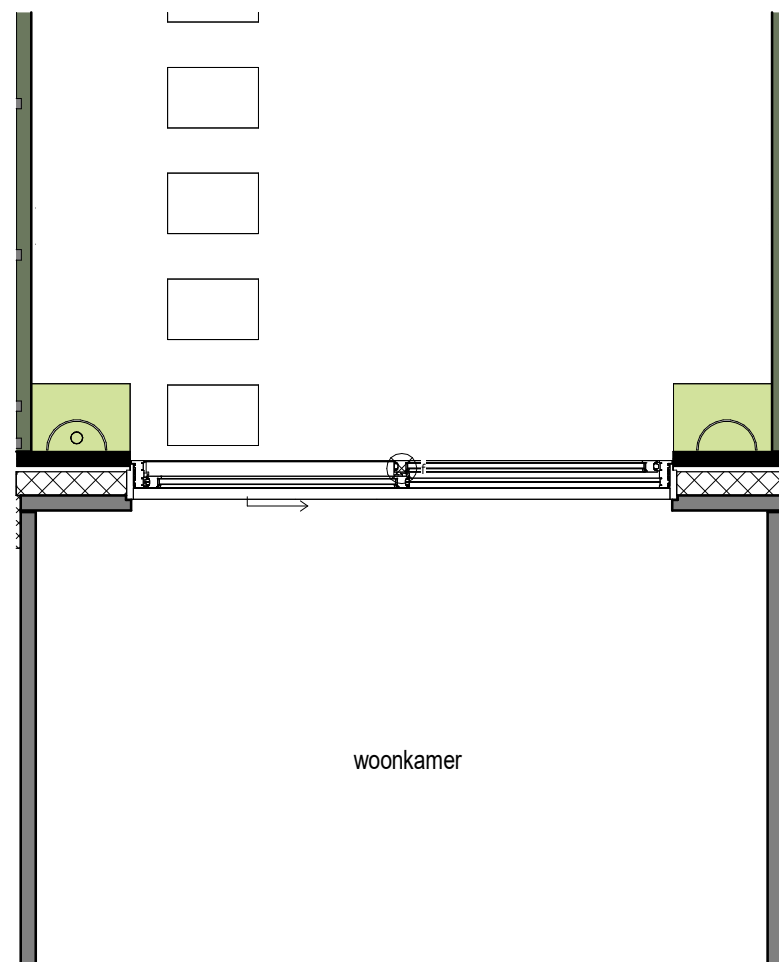

Begane grond
1 : 50

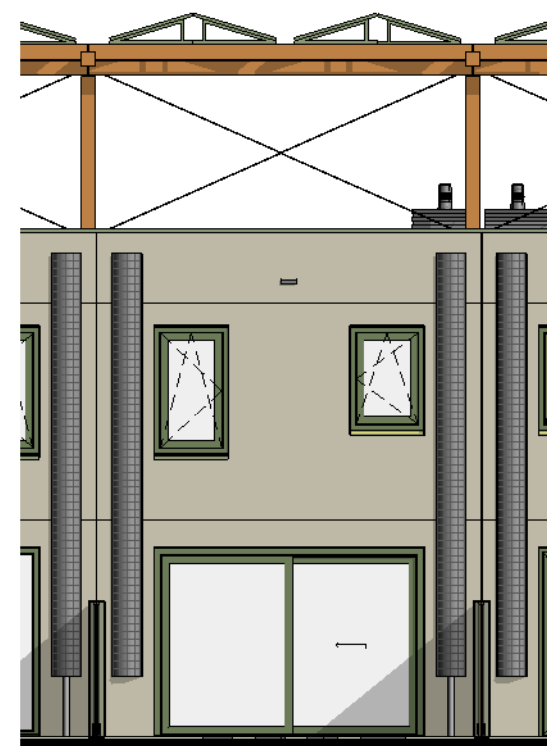

Achtergevel
1 : 100

EASE

Ease

onderwerp: Optietekening Erf woning
bouwnummer: Kavel 1a
type H: B120 "schuifpui in achtergevel"

formaat: A3
schaal: 1 : 50
datum: 16-06-2026

wijz.datum:

tekeningnummer:

VK-H-O8