



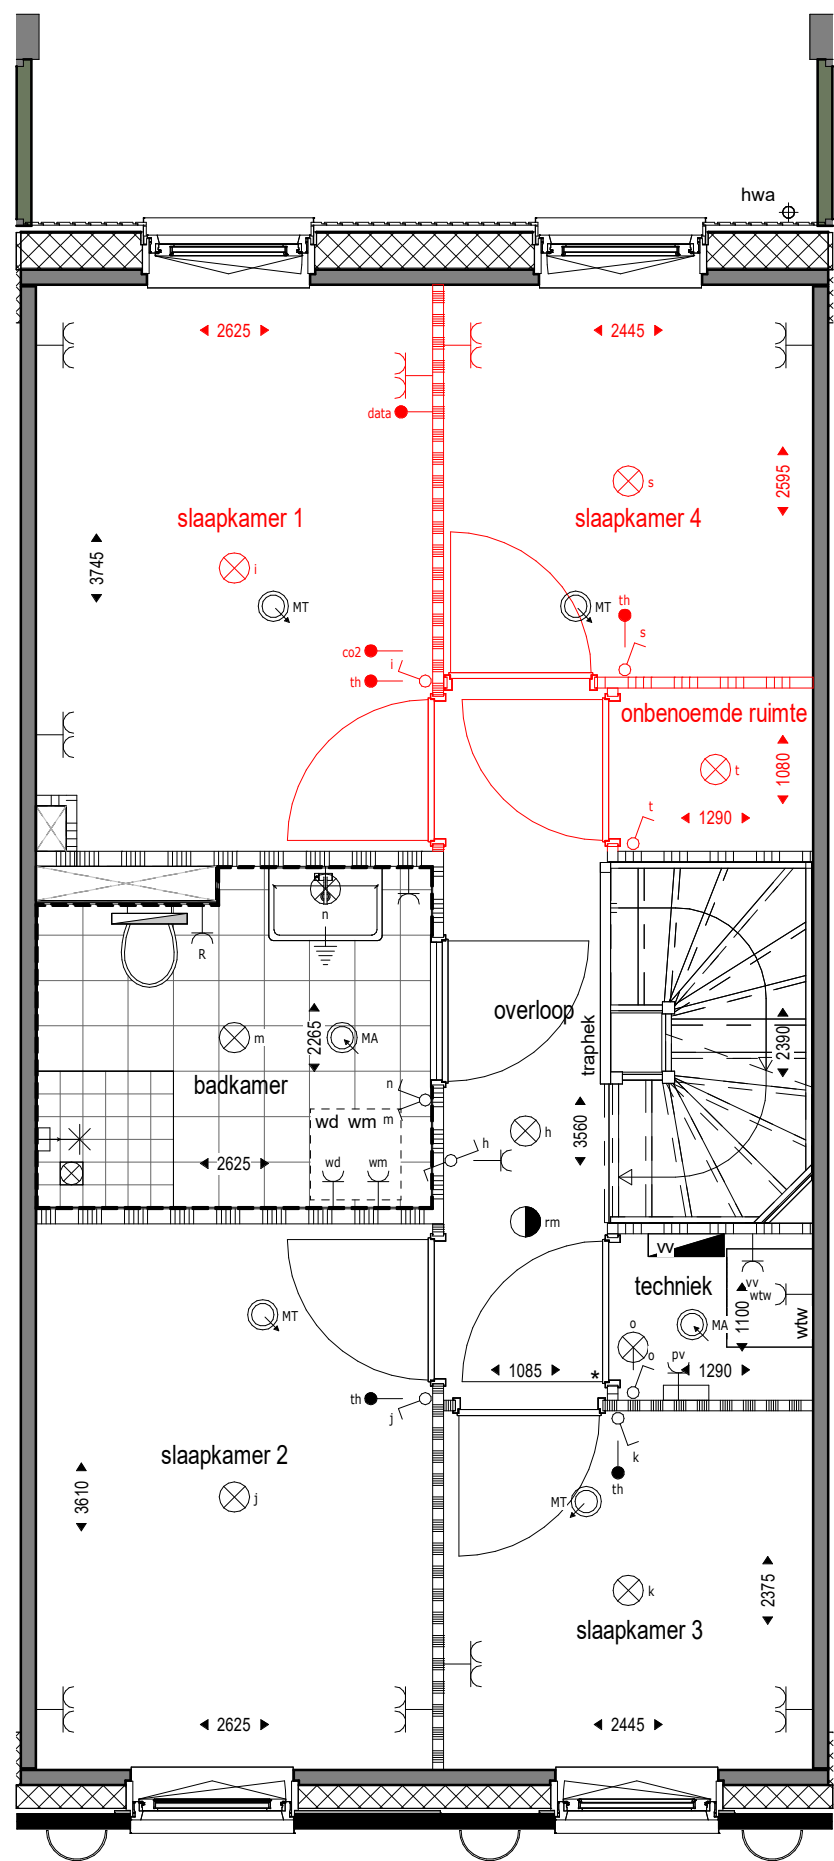

1^e verdieping
1 : 50

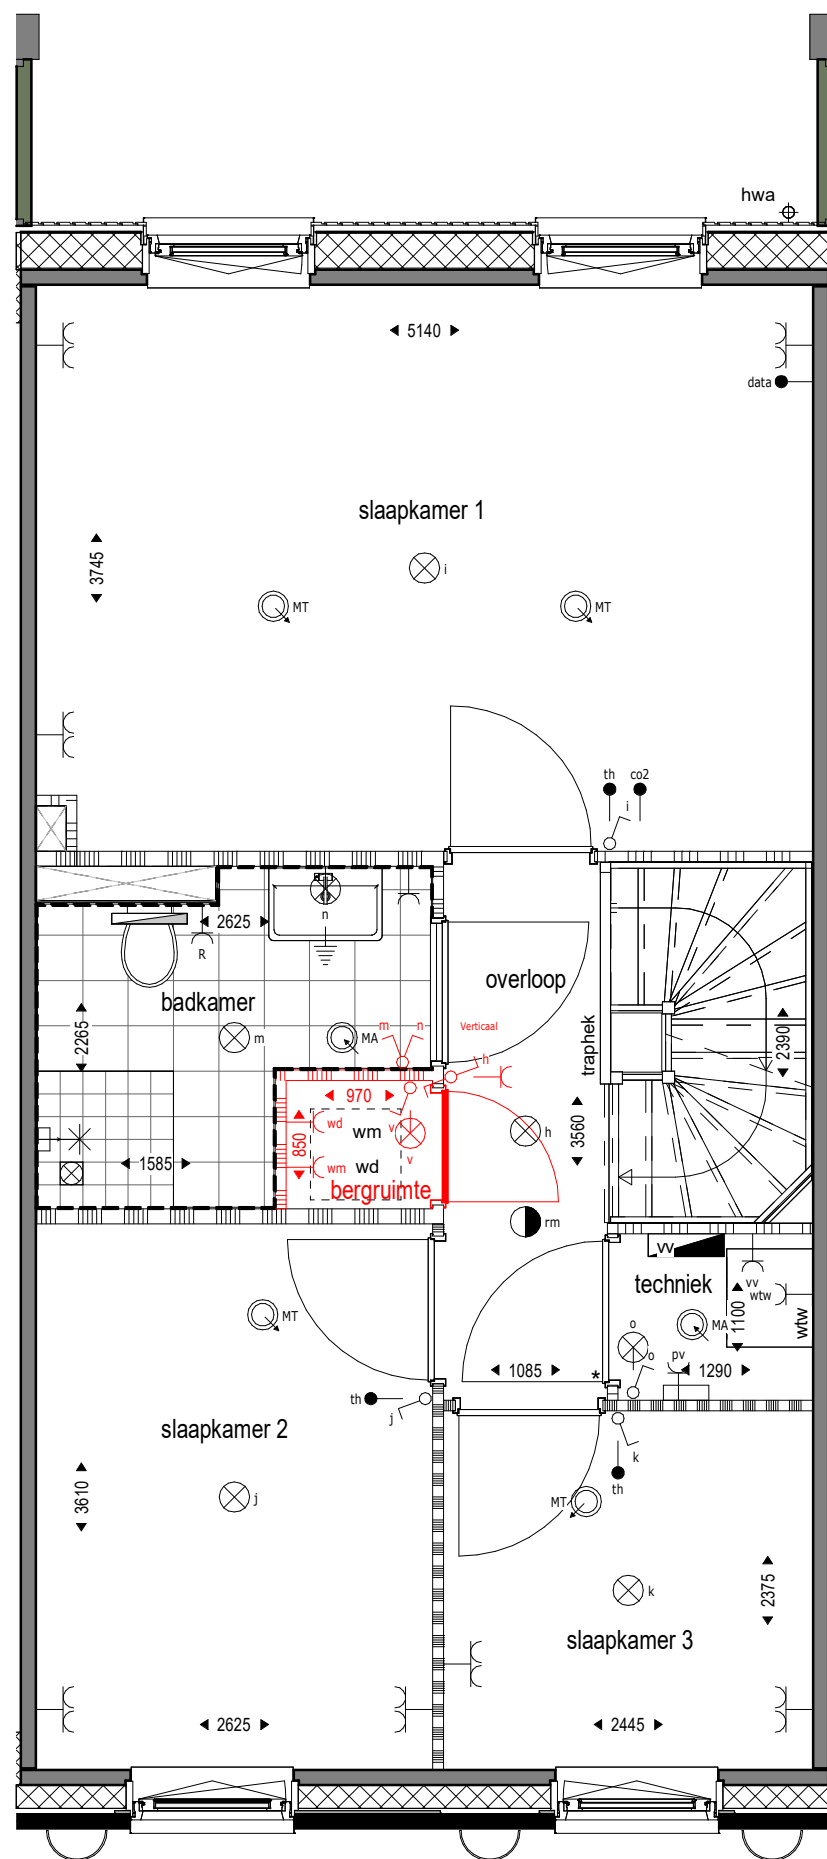

1^e verdieping
1 : 50

EASE

Ease



onderwerp: Optietekening Parkrand woning
bouwnummer: Kavel 1a
type F: B358 "het realiseren van een aparte ruimte voor wasmachine en droger"

formaat: A3
schaal: 1 : 50
datum: 16-06-2026

wijz.datum:

tekeningnummer:

VK-F-O2

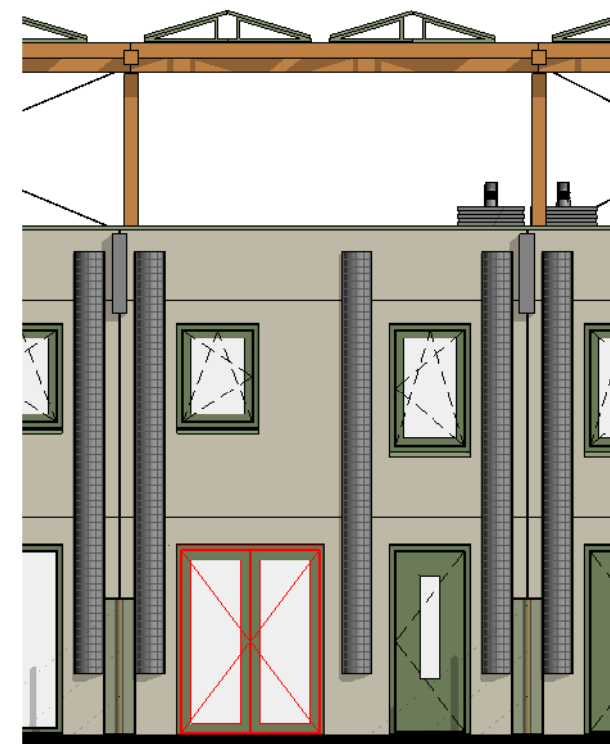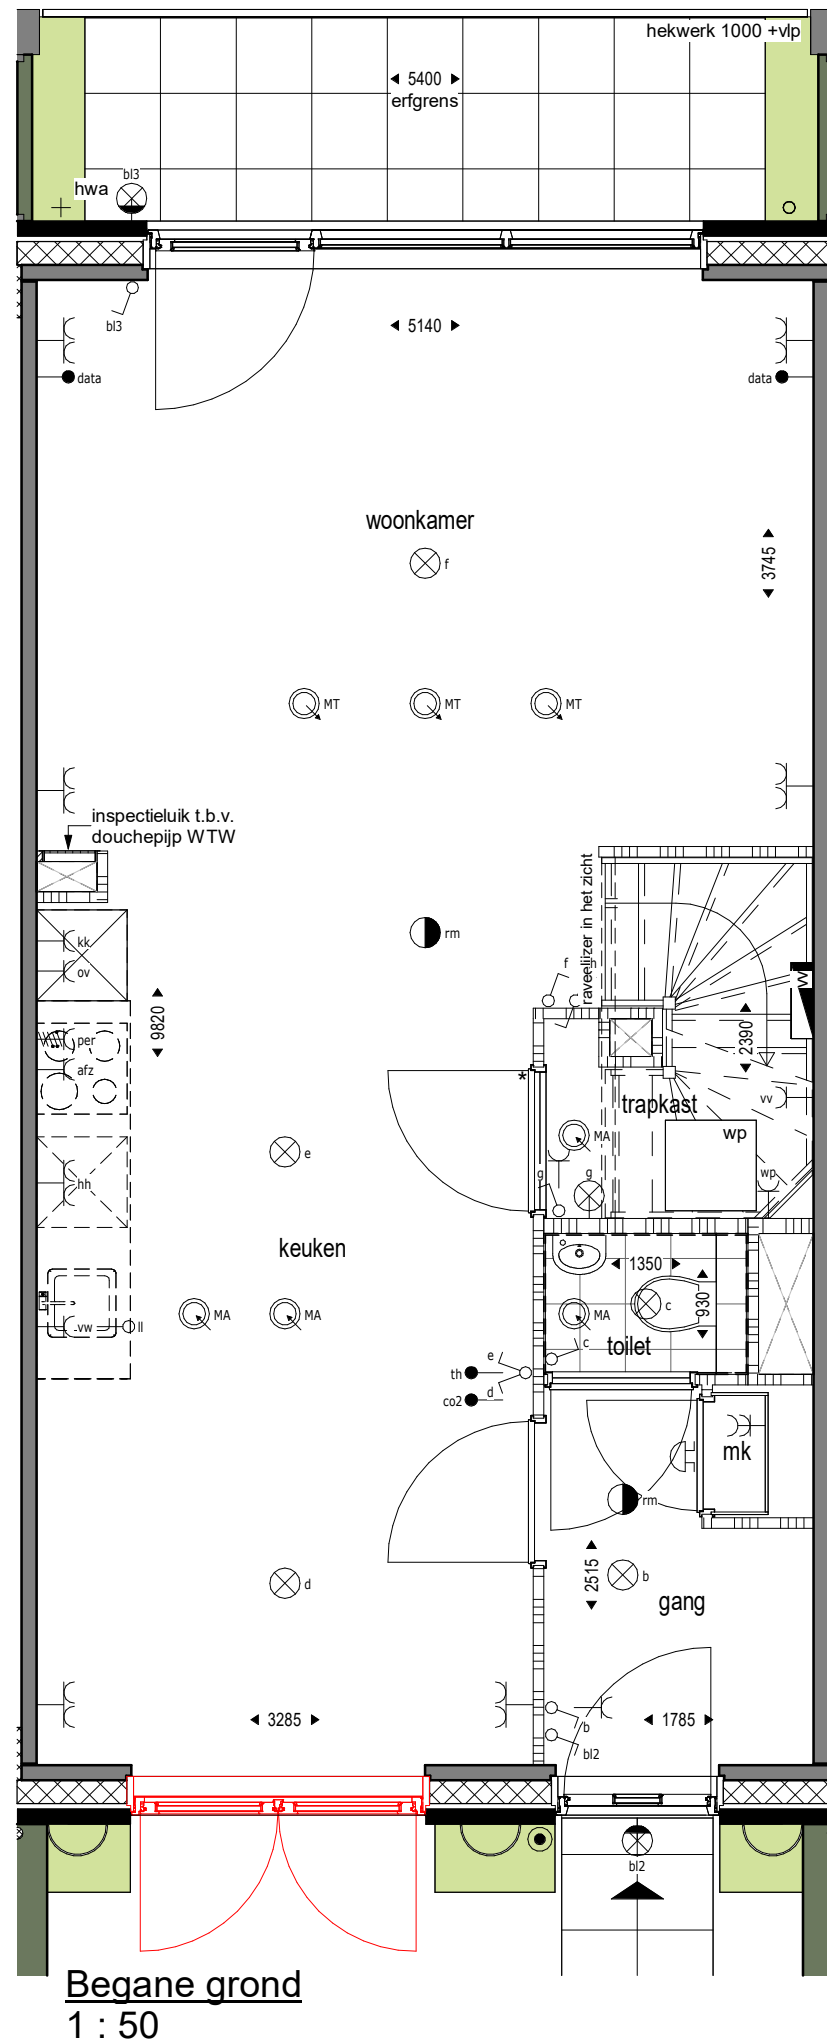

Voorgevel
1 : 100

EASE

Ease


onderwerp: Optietekening Parkrand woning
bouwnummer: Kavel 1a
type F: B102 "dubbel openslaande deuren"

formaat: A3
schaal: 1 : 50
datum: 16-06-2026

wijz.datum:

tekeningnummer:


VK-F-O3

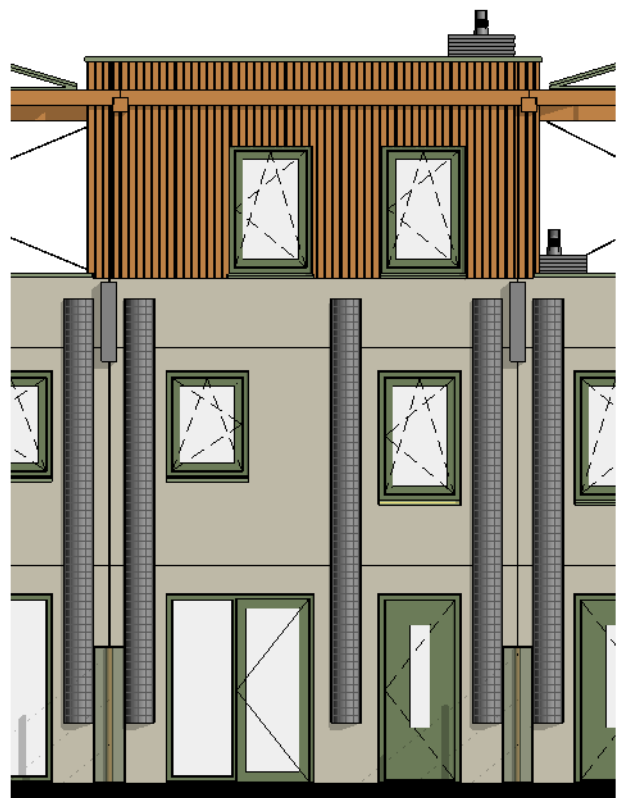


Vorgevel
1 : 100




Achtergevel
1 : 100

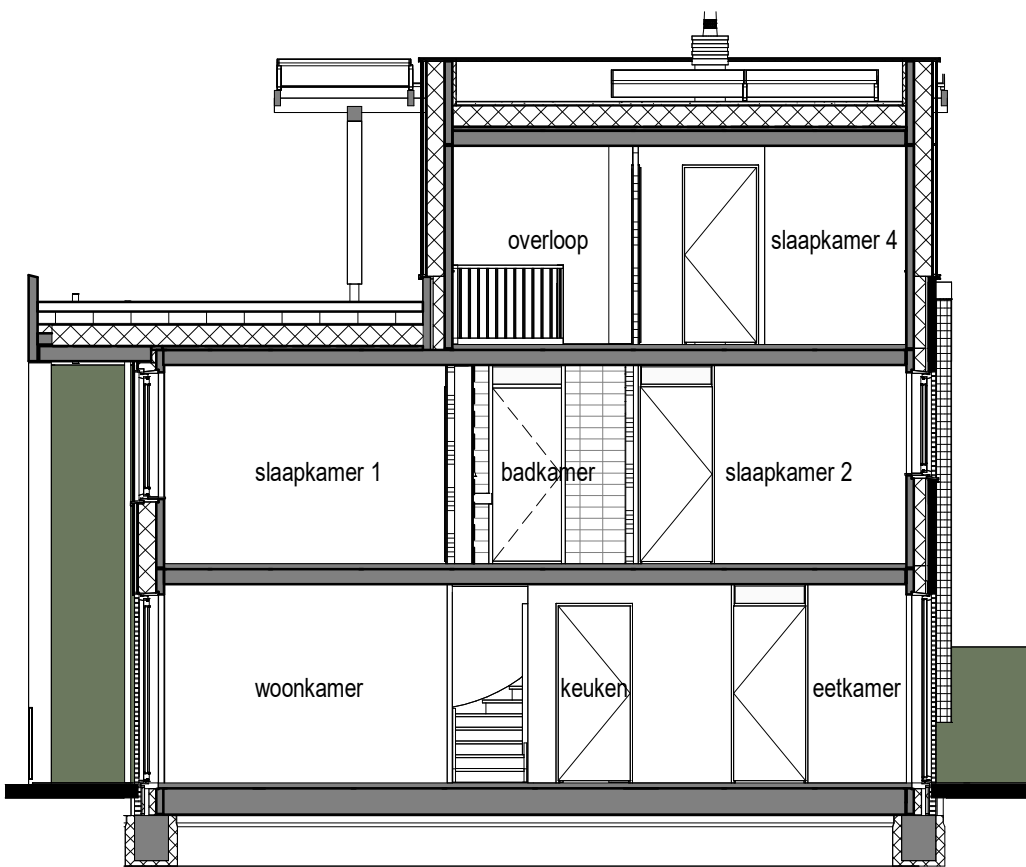

Doorsnede
1 : 100

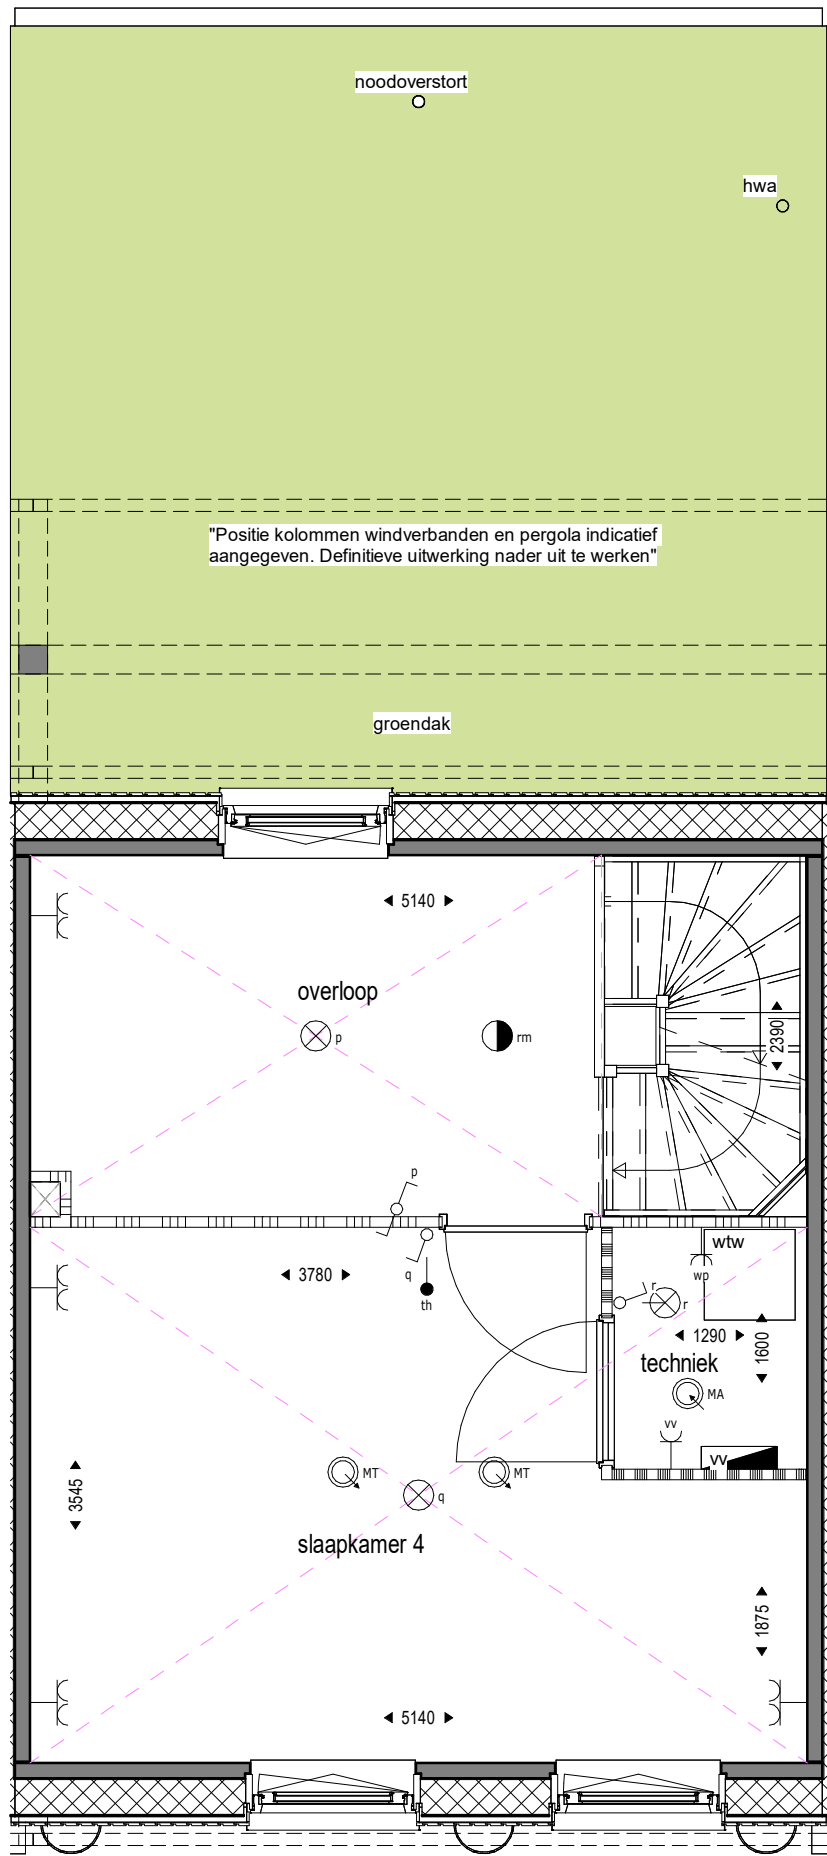

2e verdieping
1 : 50

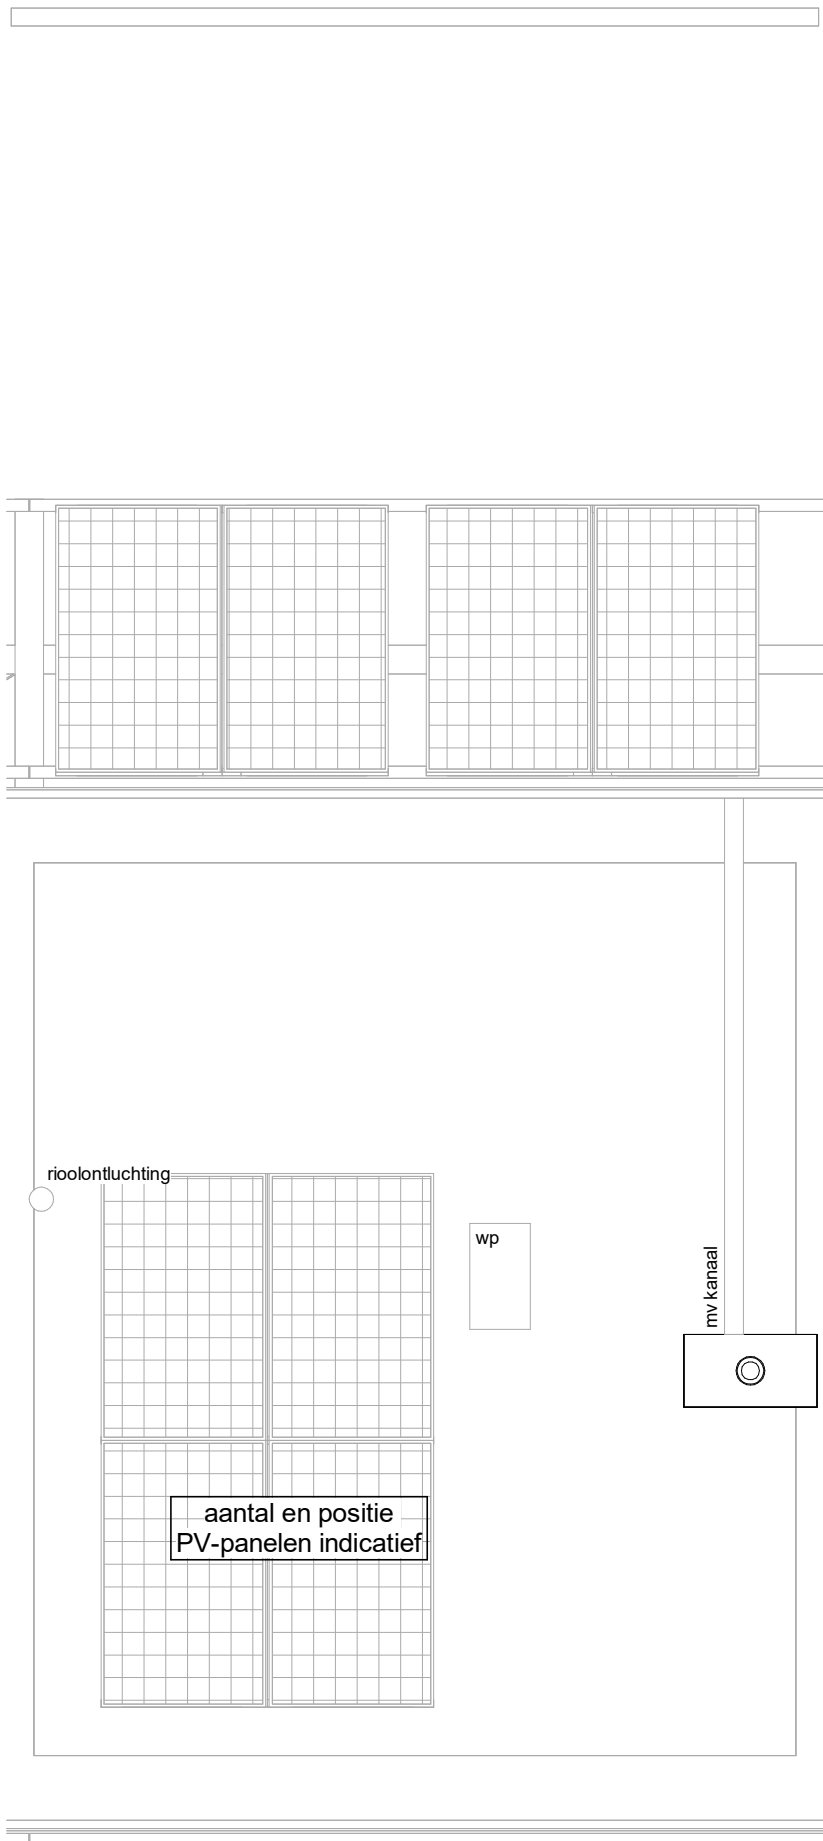

3e verdieping (Dak)
1 : 50