


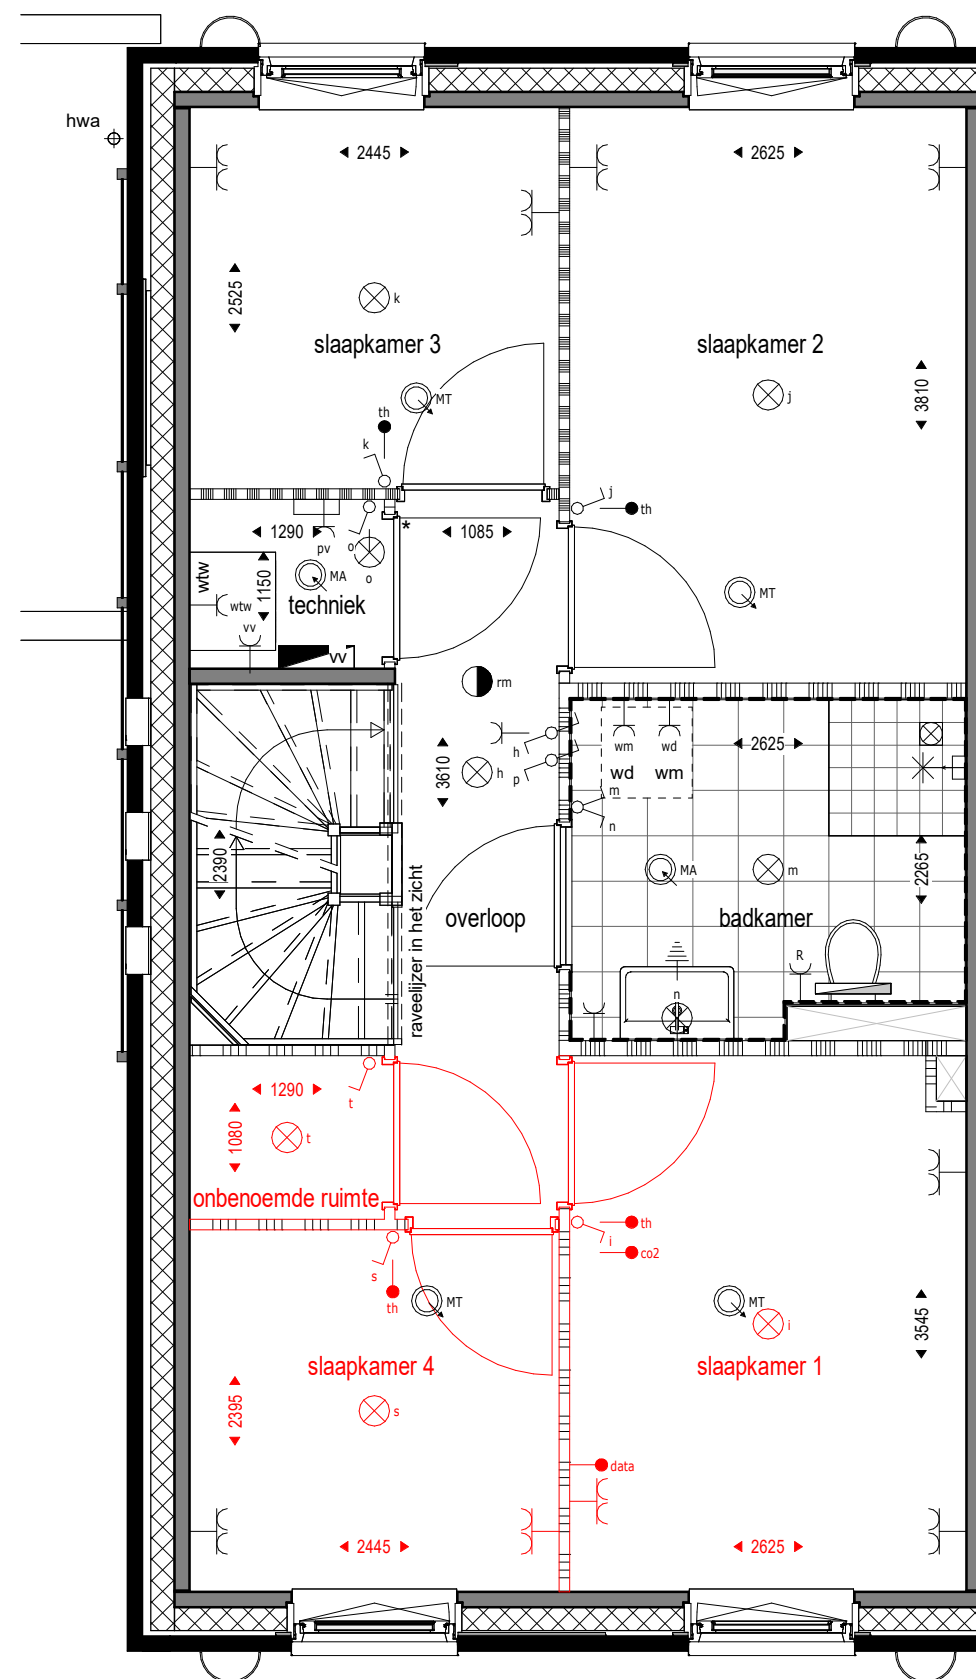

1^e verdieping
1 : 50

EASE

Ease


onderwerp: Optietekening Egoli woning
bouwnummer: Kavel 1a
type H: B314 "het splitsen van slaapkamer 1 in 2 slaapkamers"

formaat: A3
schaal: 1 : 50
datum: 16-06-2026

wijz.datum:

tekeningnummer:

VK-G-O1

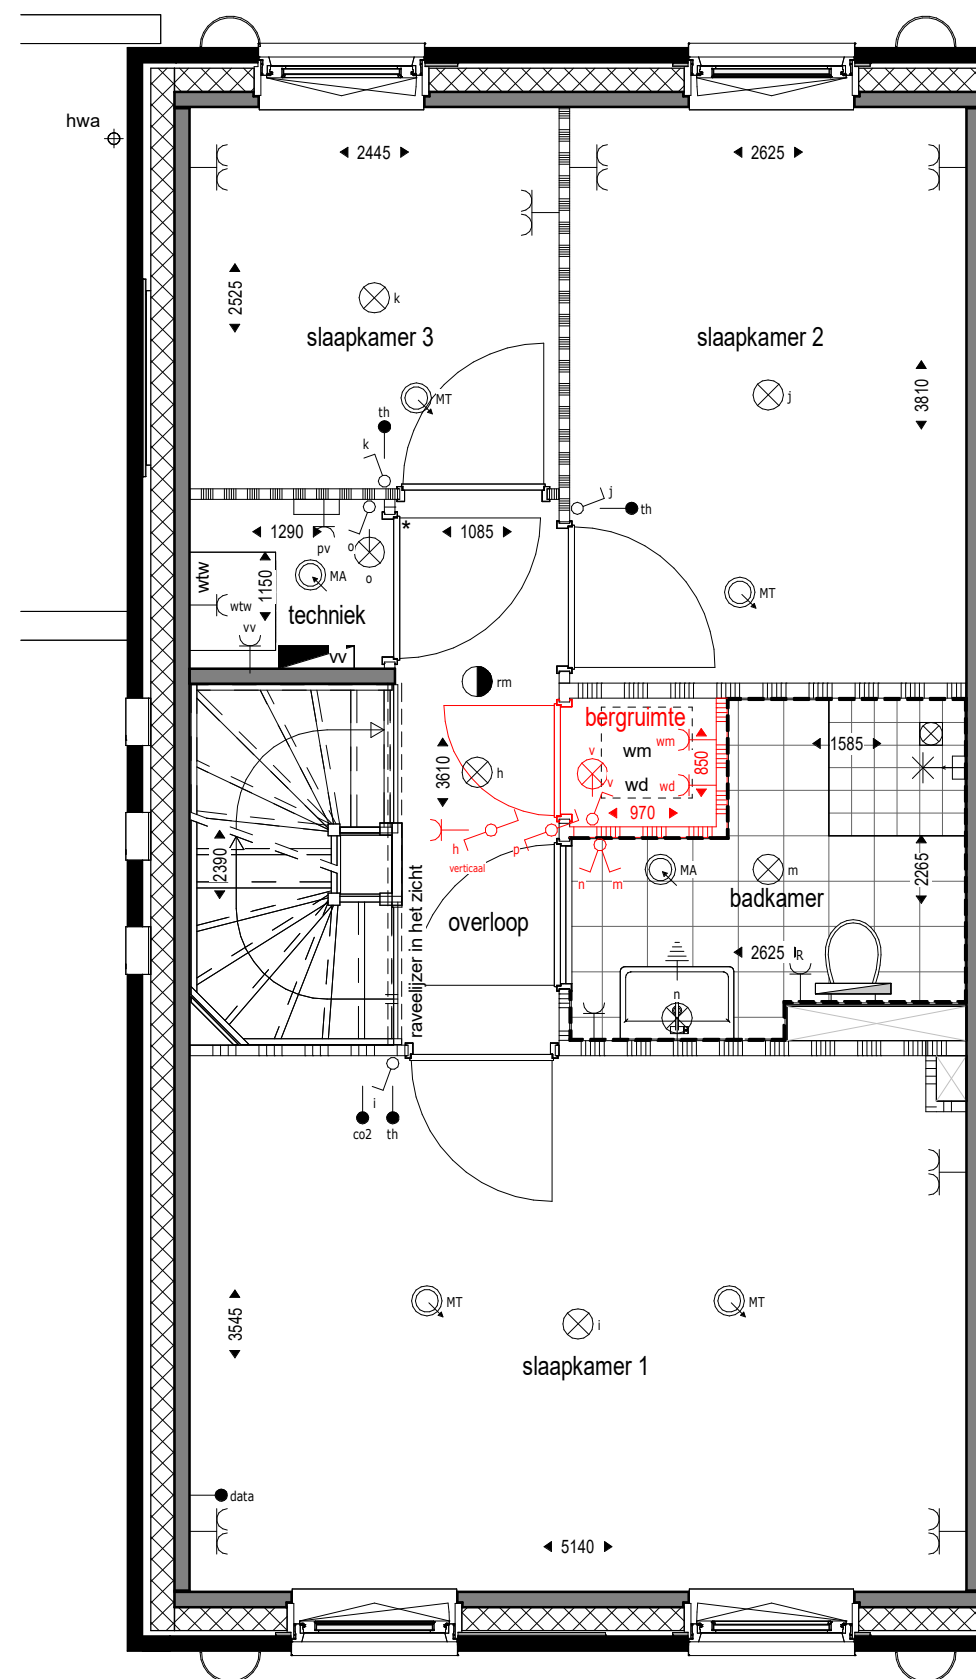

1^e verdieping
1 : 50

EASE

Ease


onderwerp: Optietekening Egoli woning
bouwnummer: Kavel 1a
type H: B358 "het realiseren van een aparte ruimte voor wasmachine en droger"

formaat: A3
schaal: 1 : 50
datum: 16-06-2026


wijz.datum:

tekeningnummer:


VK-G-O2

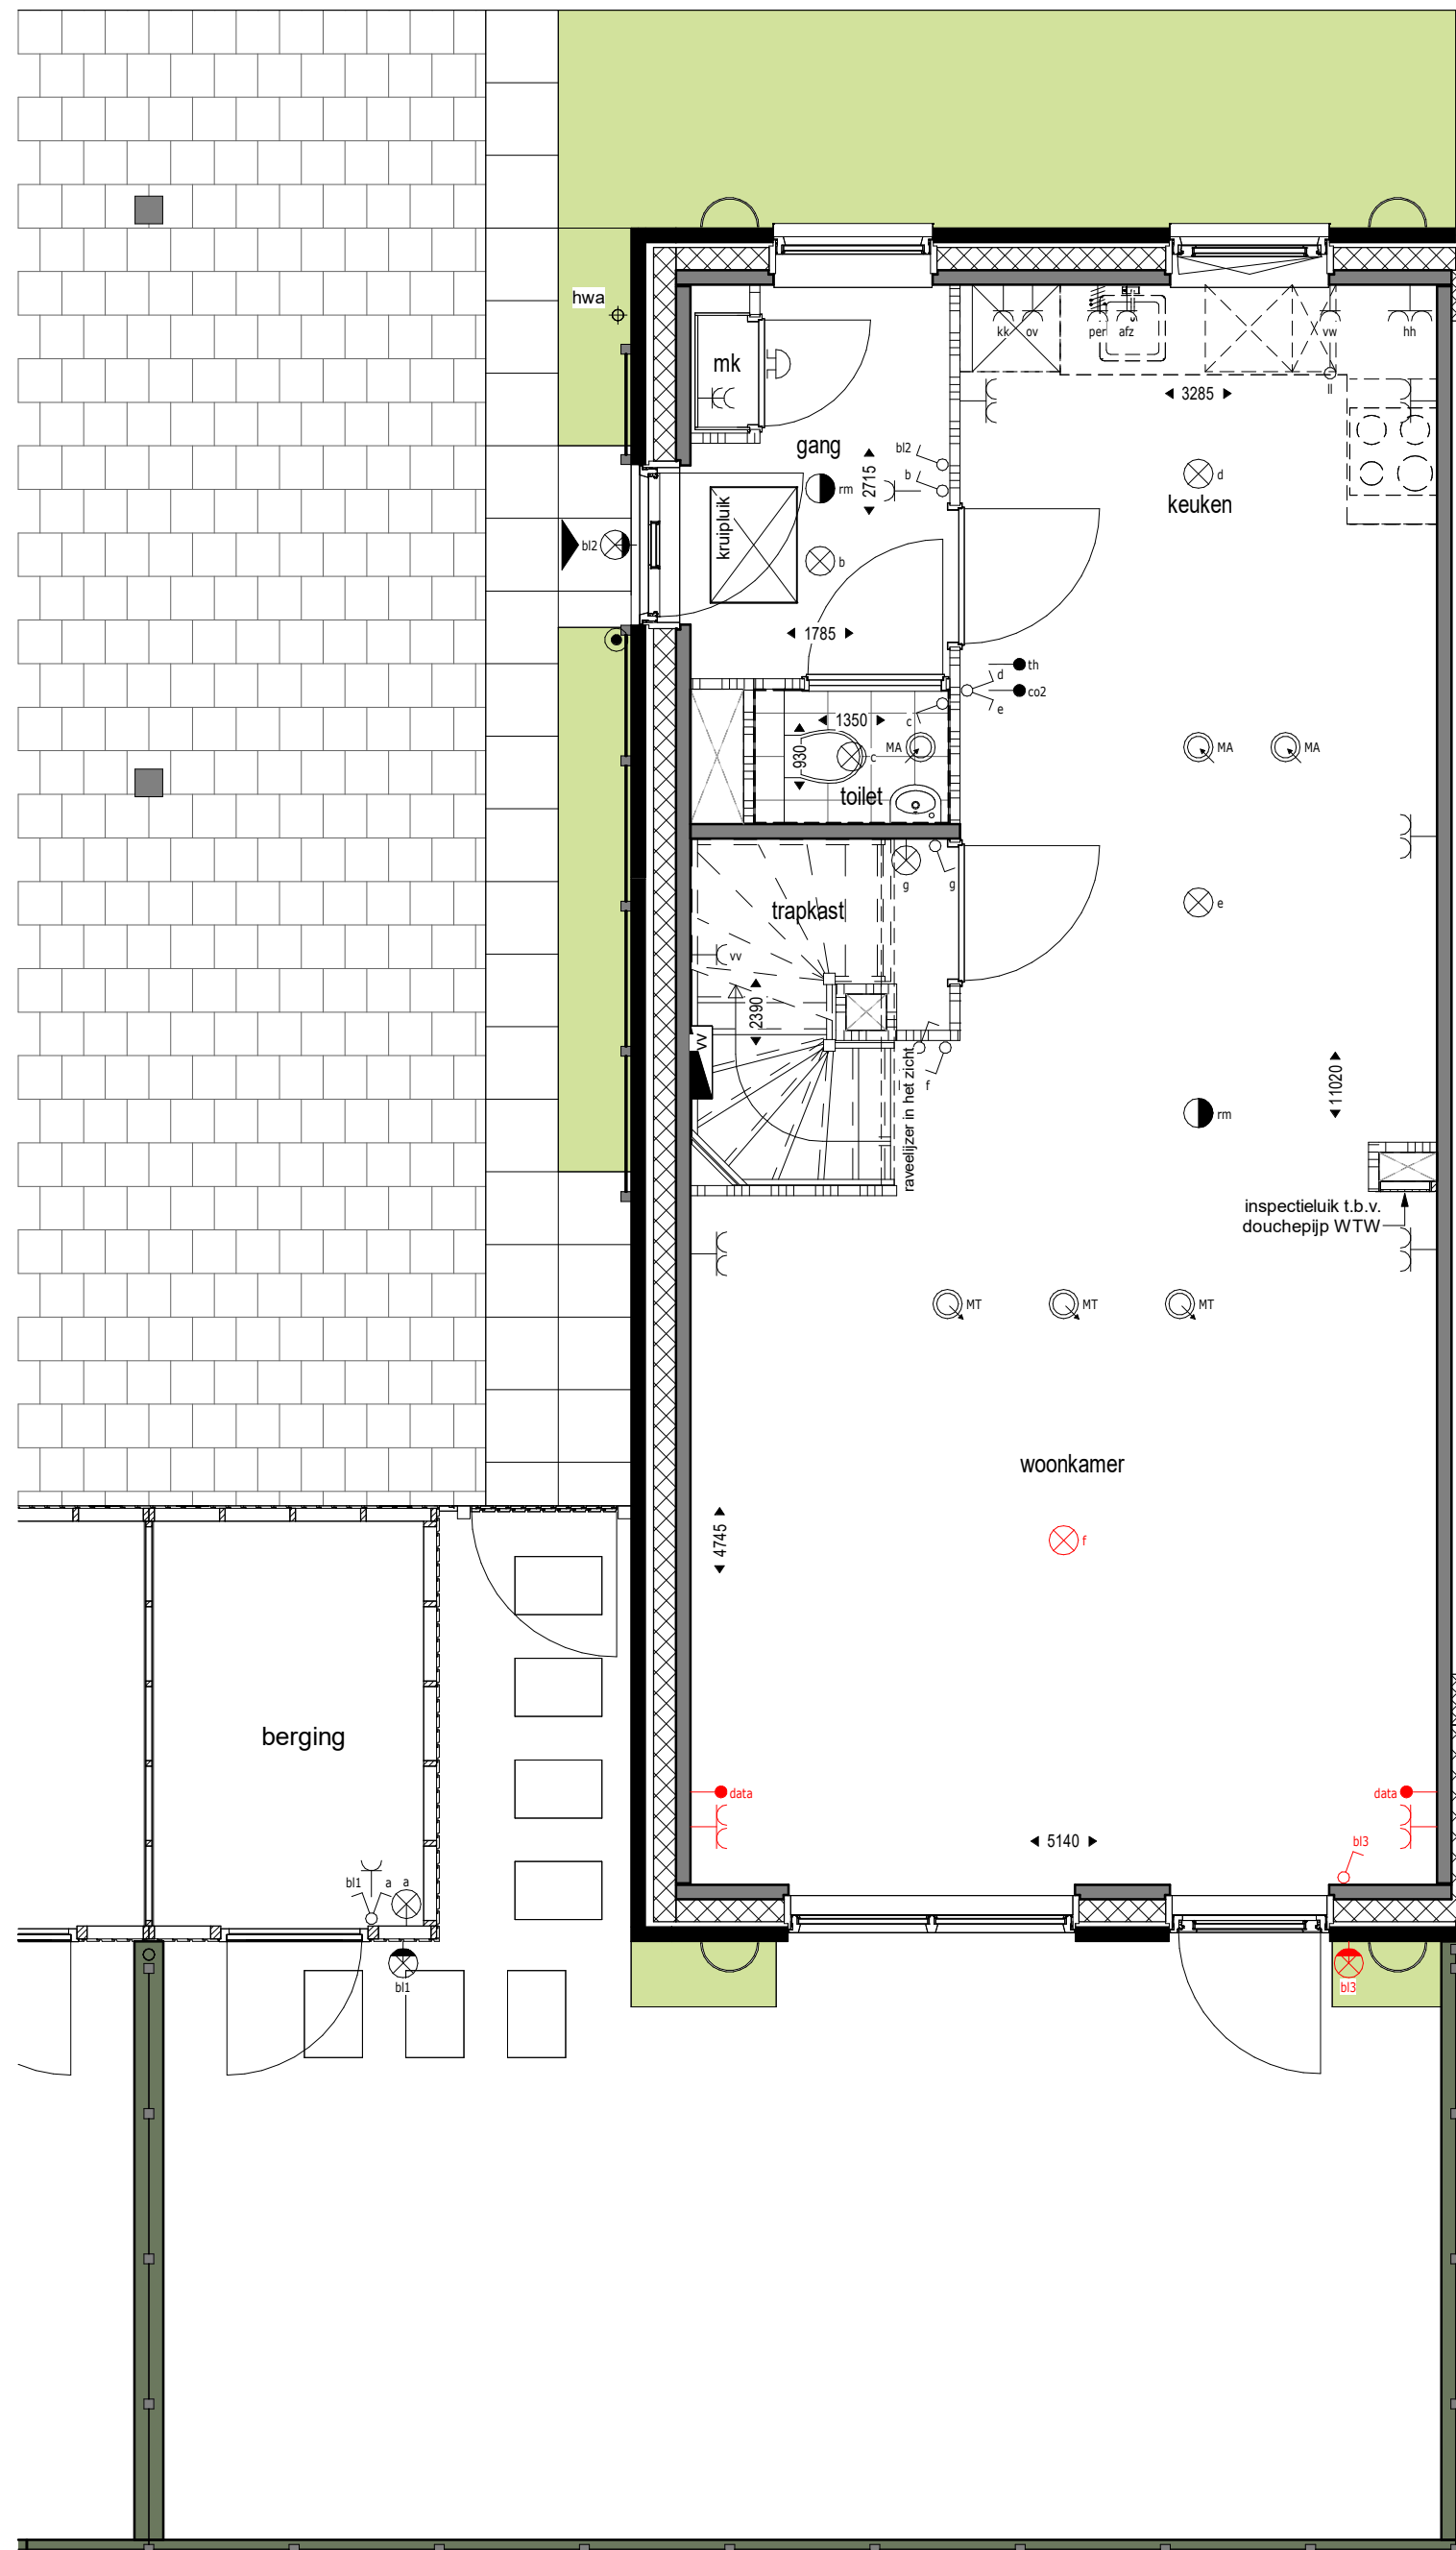

Begane grond
1 : 50

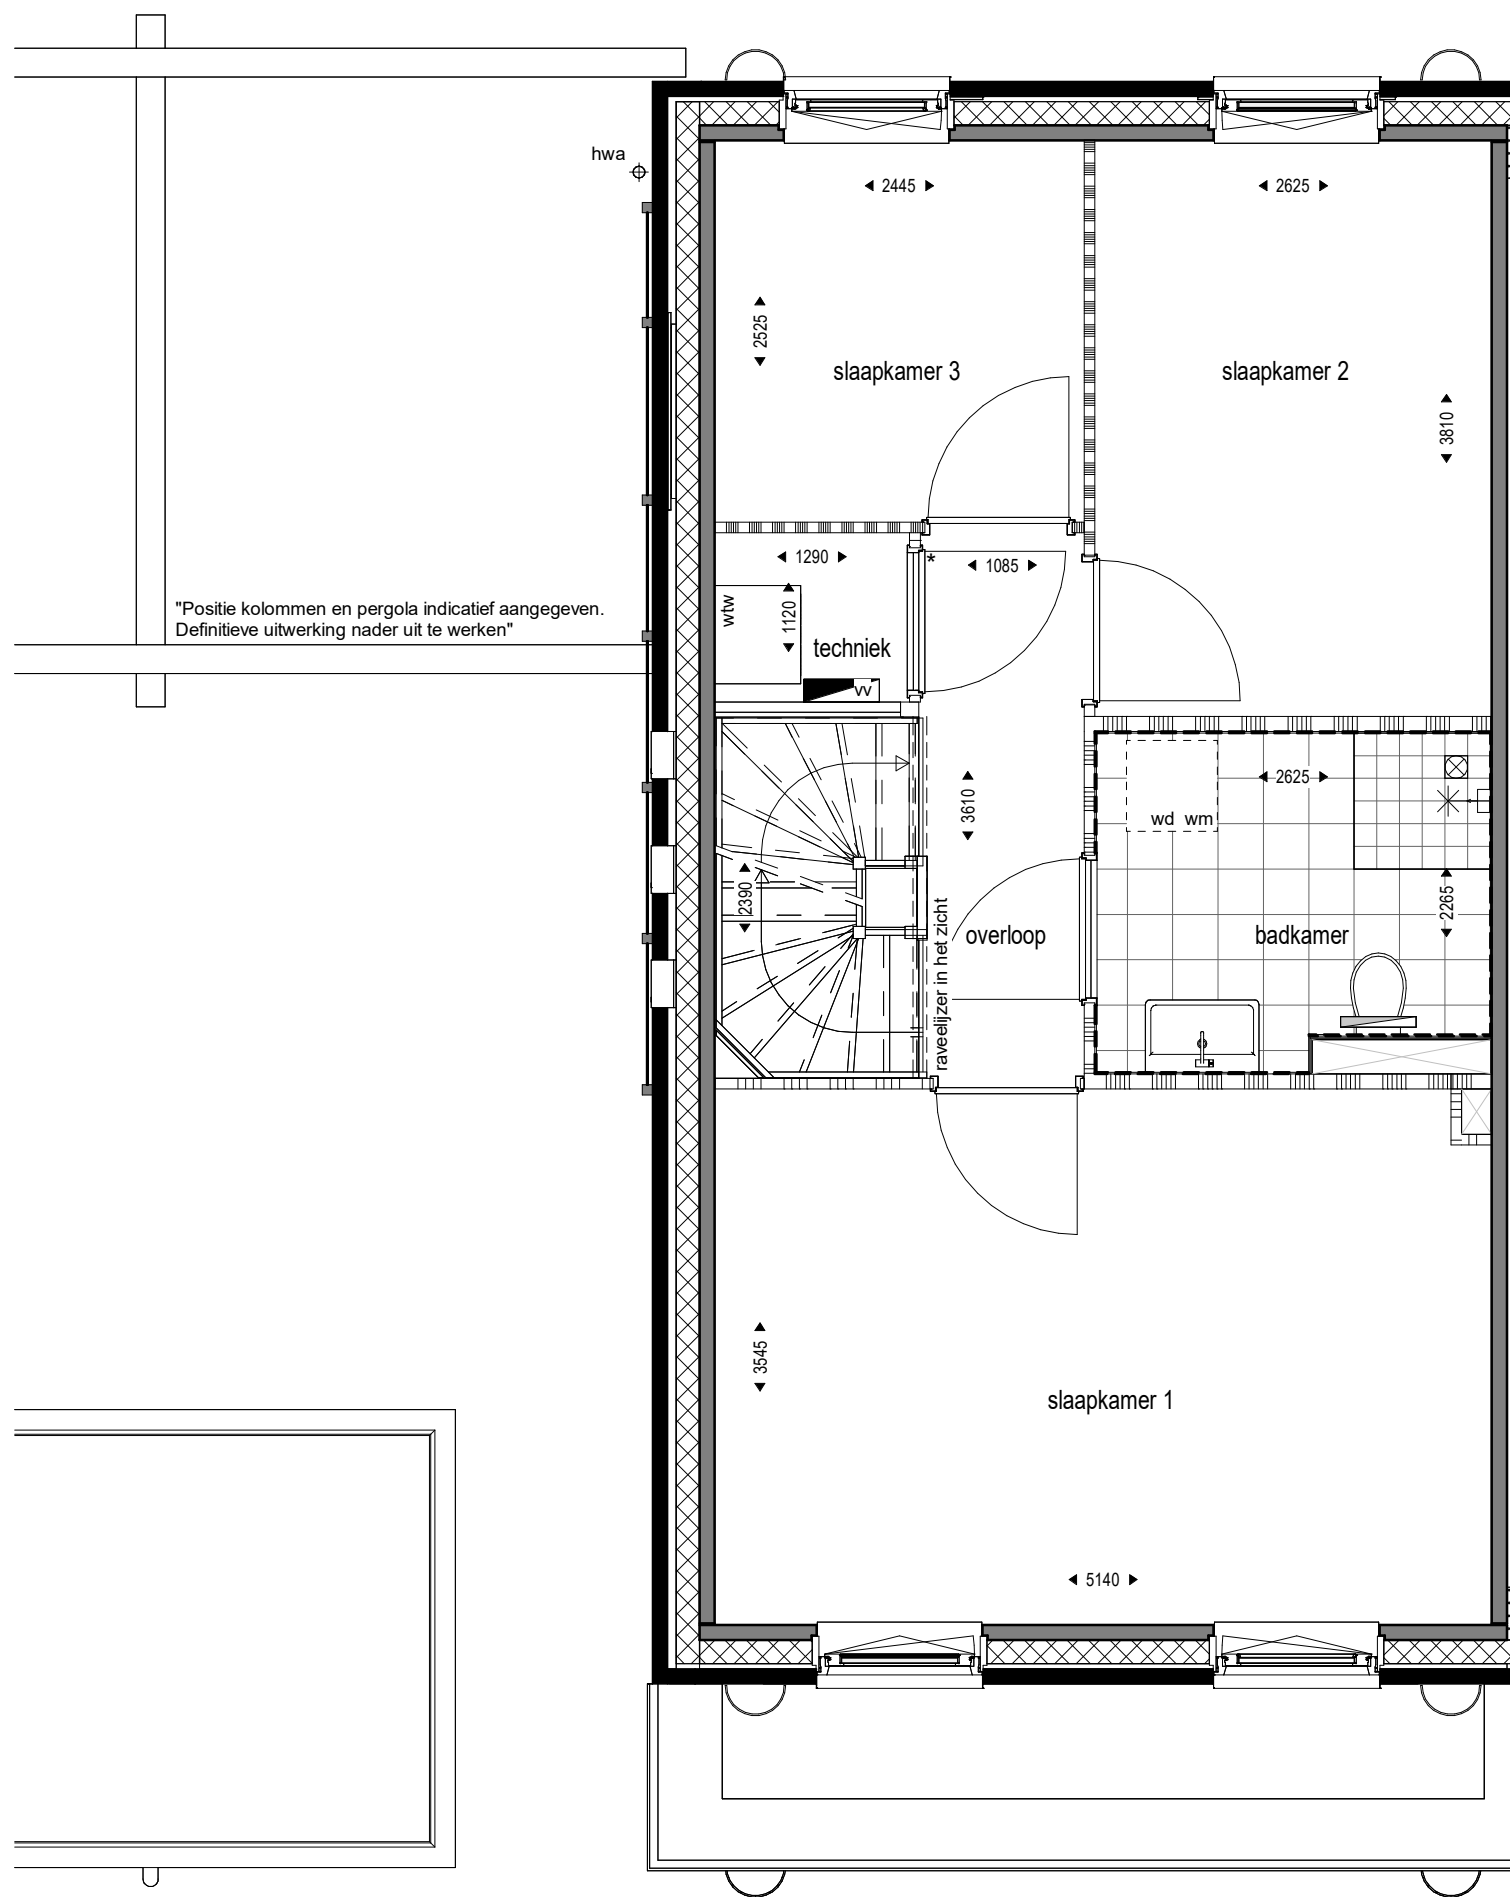


1e verdieping
1 : 50

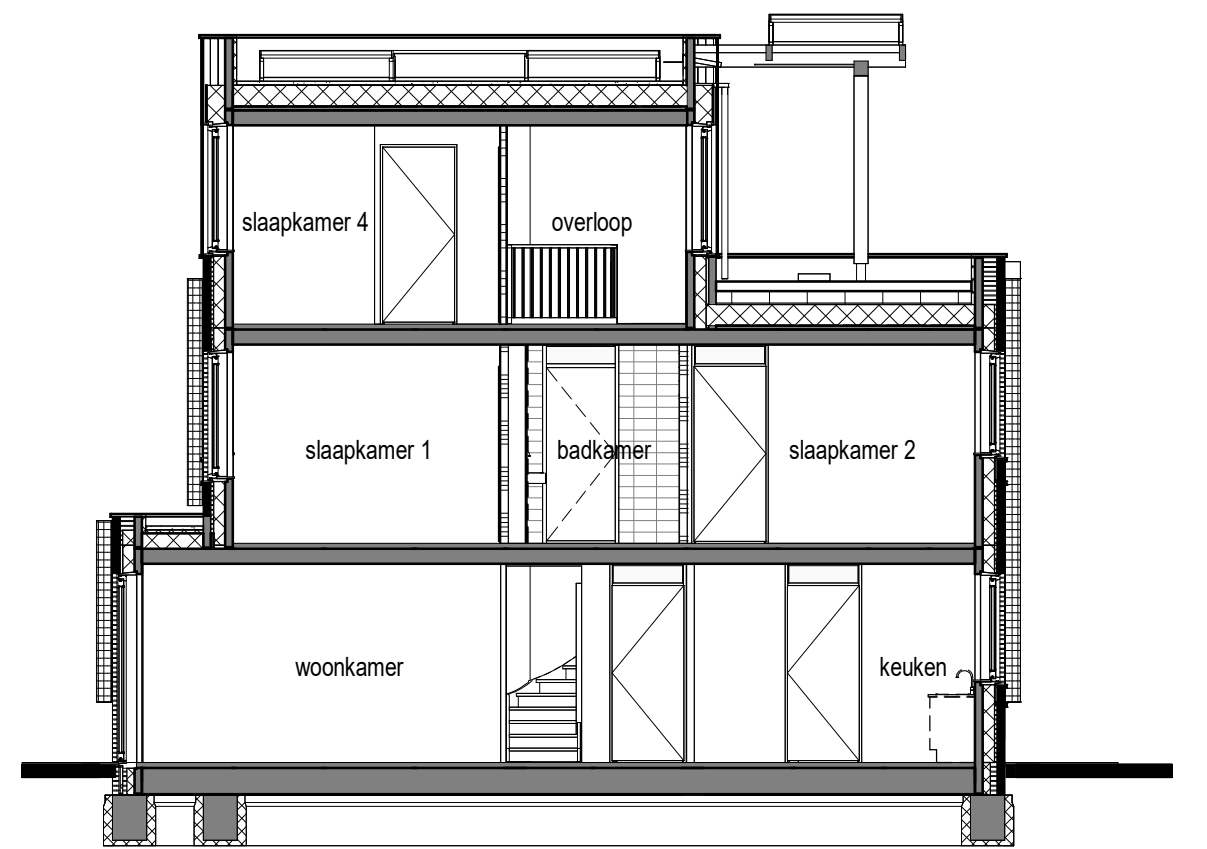


Doorsnede
1 : 100



Achtergevel
1 : 10

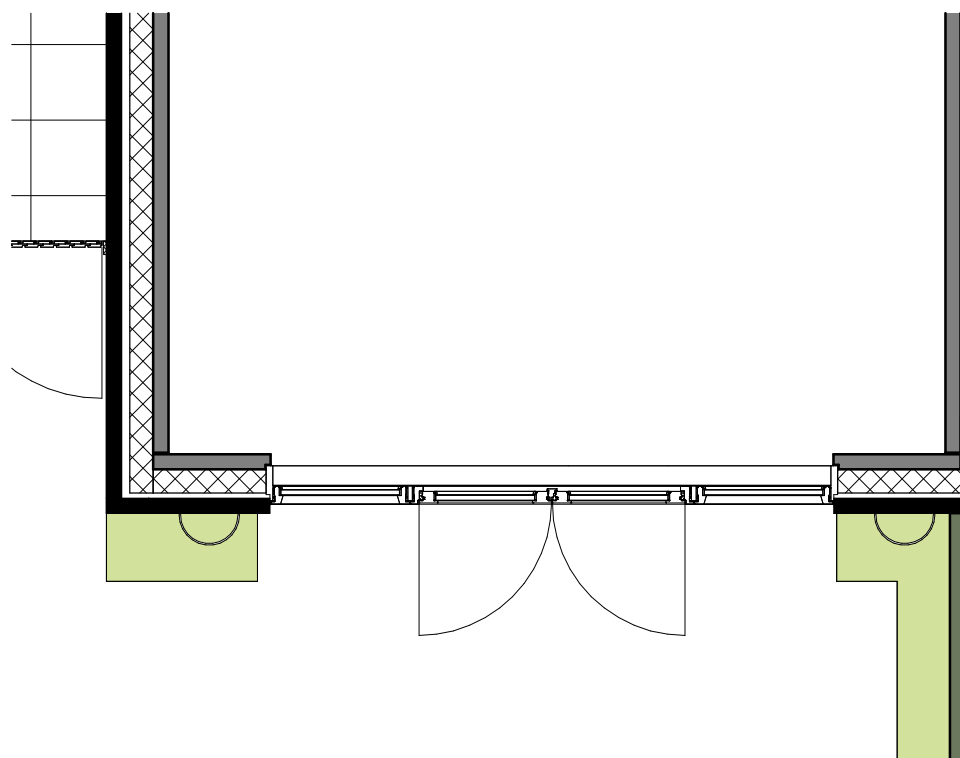

Begane grond
1 : 50

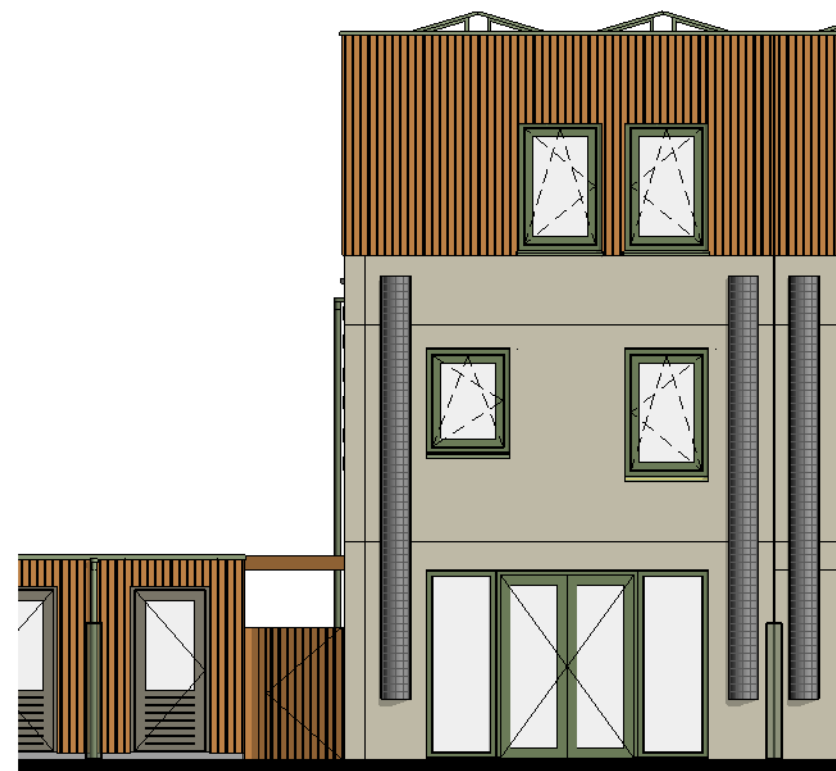

Achtergevel
1 : 100

EASE

Ease


onderwerp: Optietekening Egoli woning
bouwnummer: Kavel 1a
type H: B110-S "Dubbele openslaande deuren achtergevel"

formaat: A3
schaal: 1 : 50
datum: 16-06-2026

wijz.datum:

tekeningnummer:

VK-G-O5

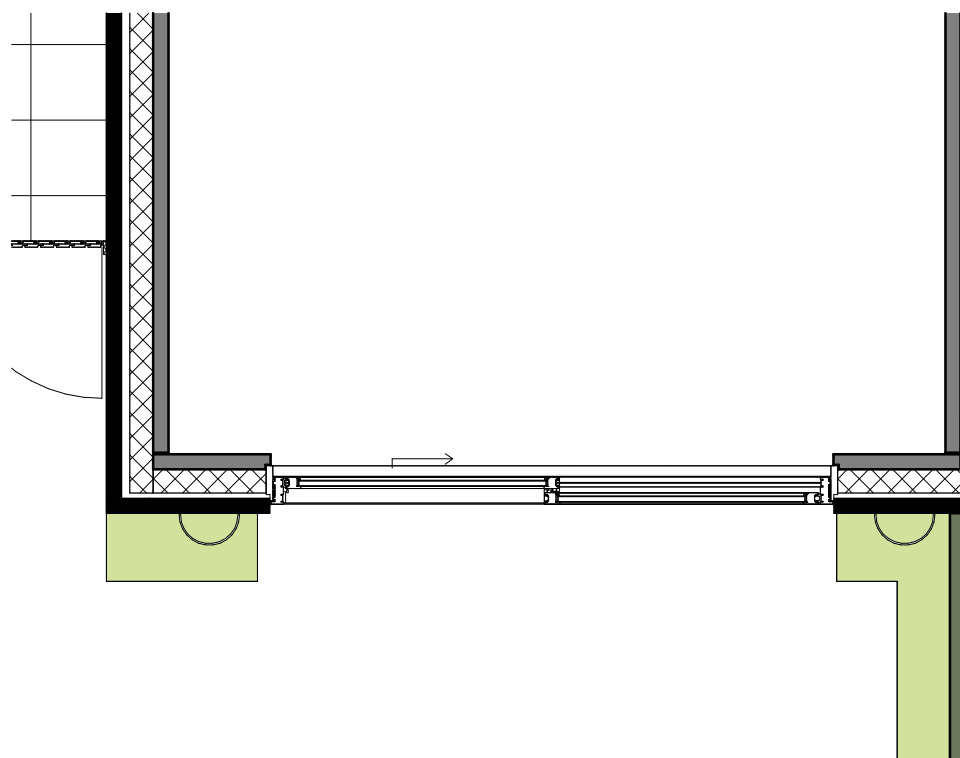

Begane grond
1 : 50



Achtergevel
1 : 100

EASE

Ease

onderwerp: Optietekening Egoli woning
bouwnummer: Kavel 1a
type H: B102S "schuifpui in achtergevel"

formaat: A3
schaal: 1 : 50
datum: 16-06-2026

wijz.datum:

tekeningnummer:

VK-G-O6