






Begane grond
1 : 100

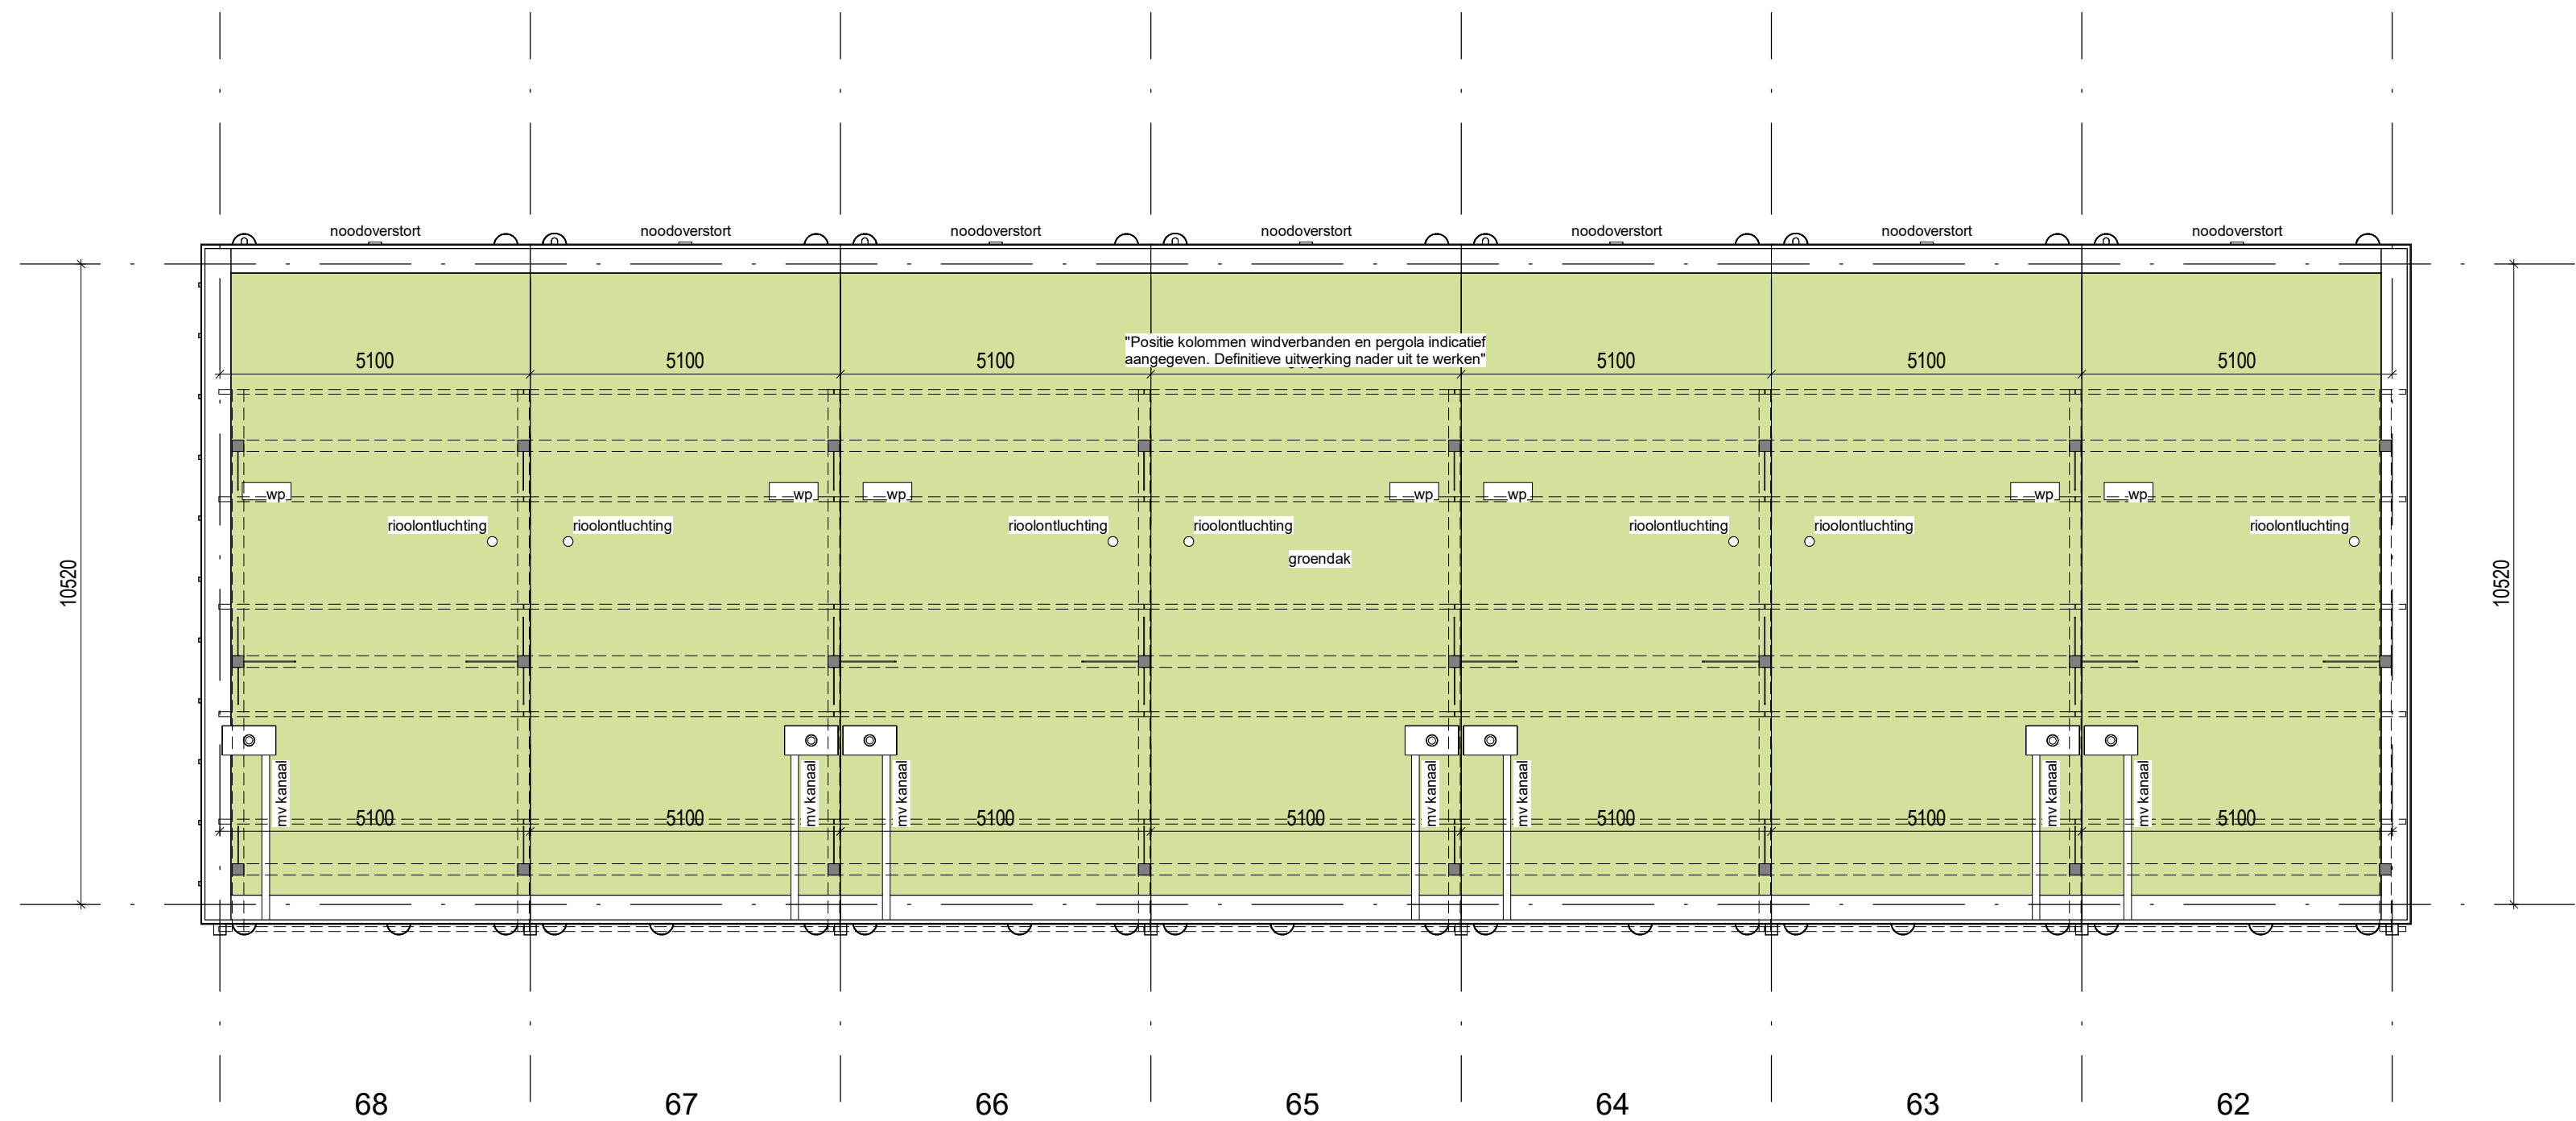

2e verdieping (Dak)
1 : 100

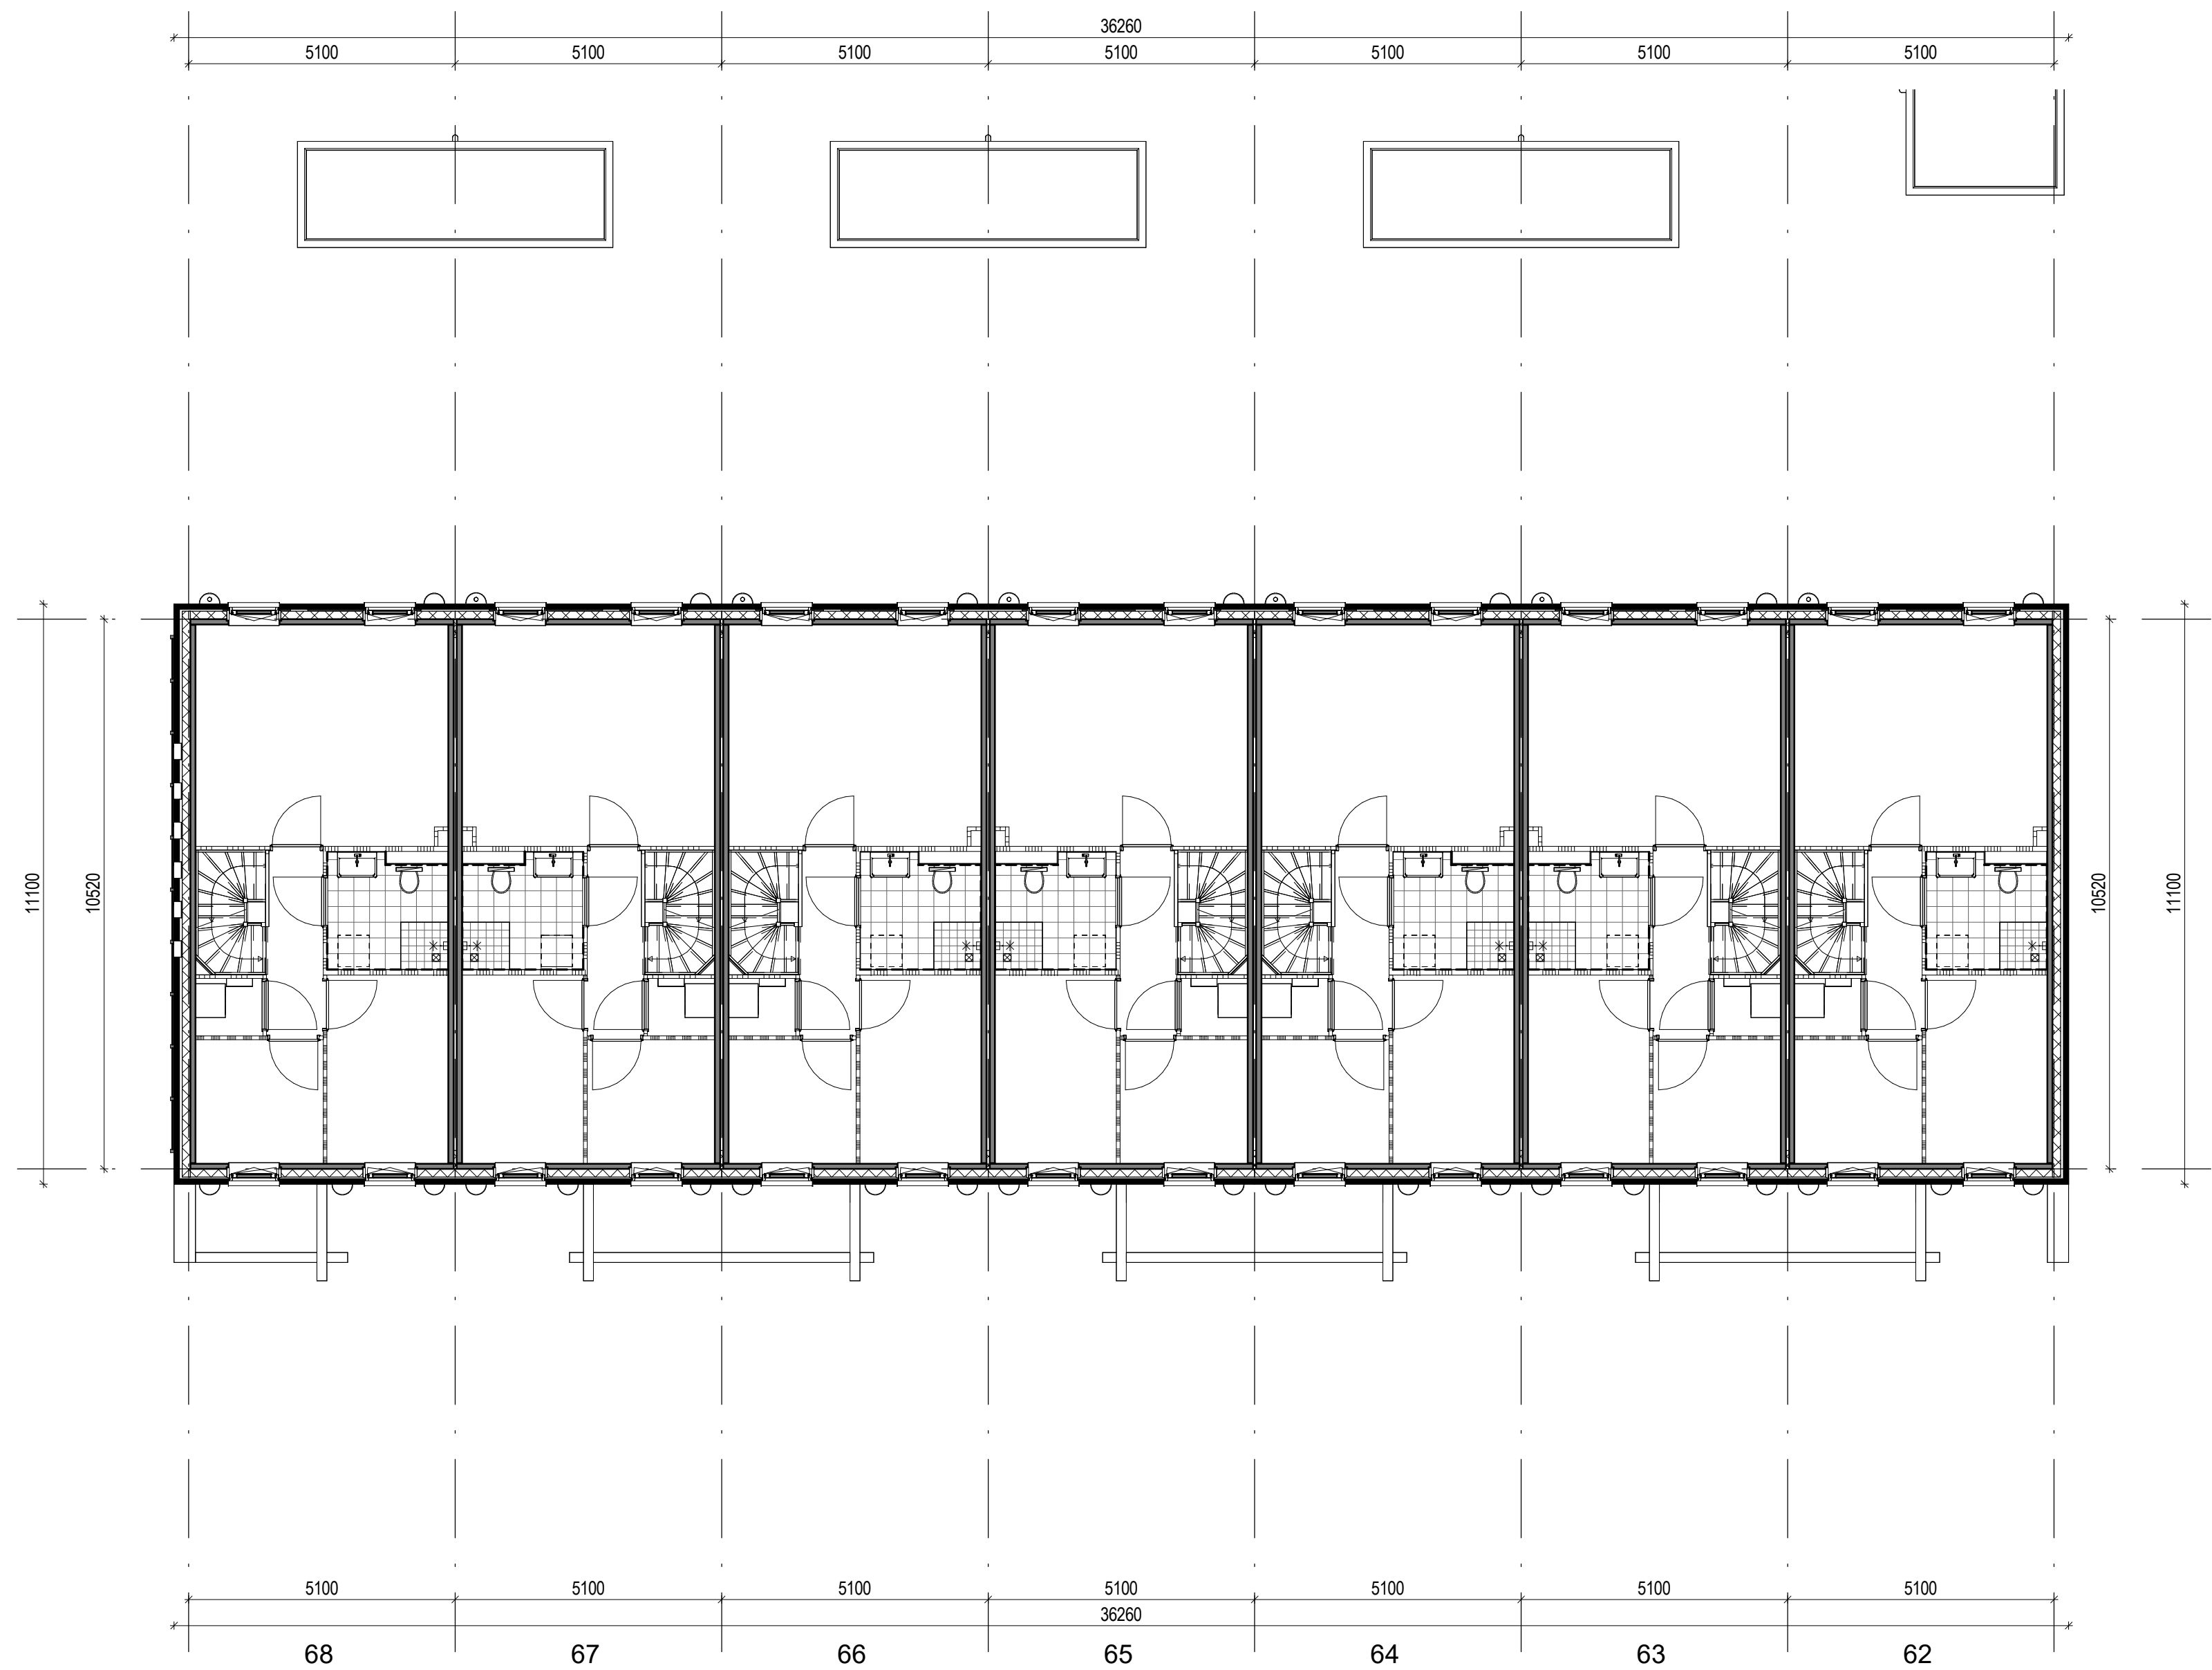

1e verdieping
1 : 100

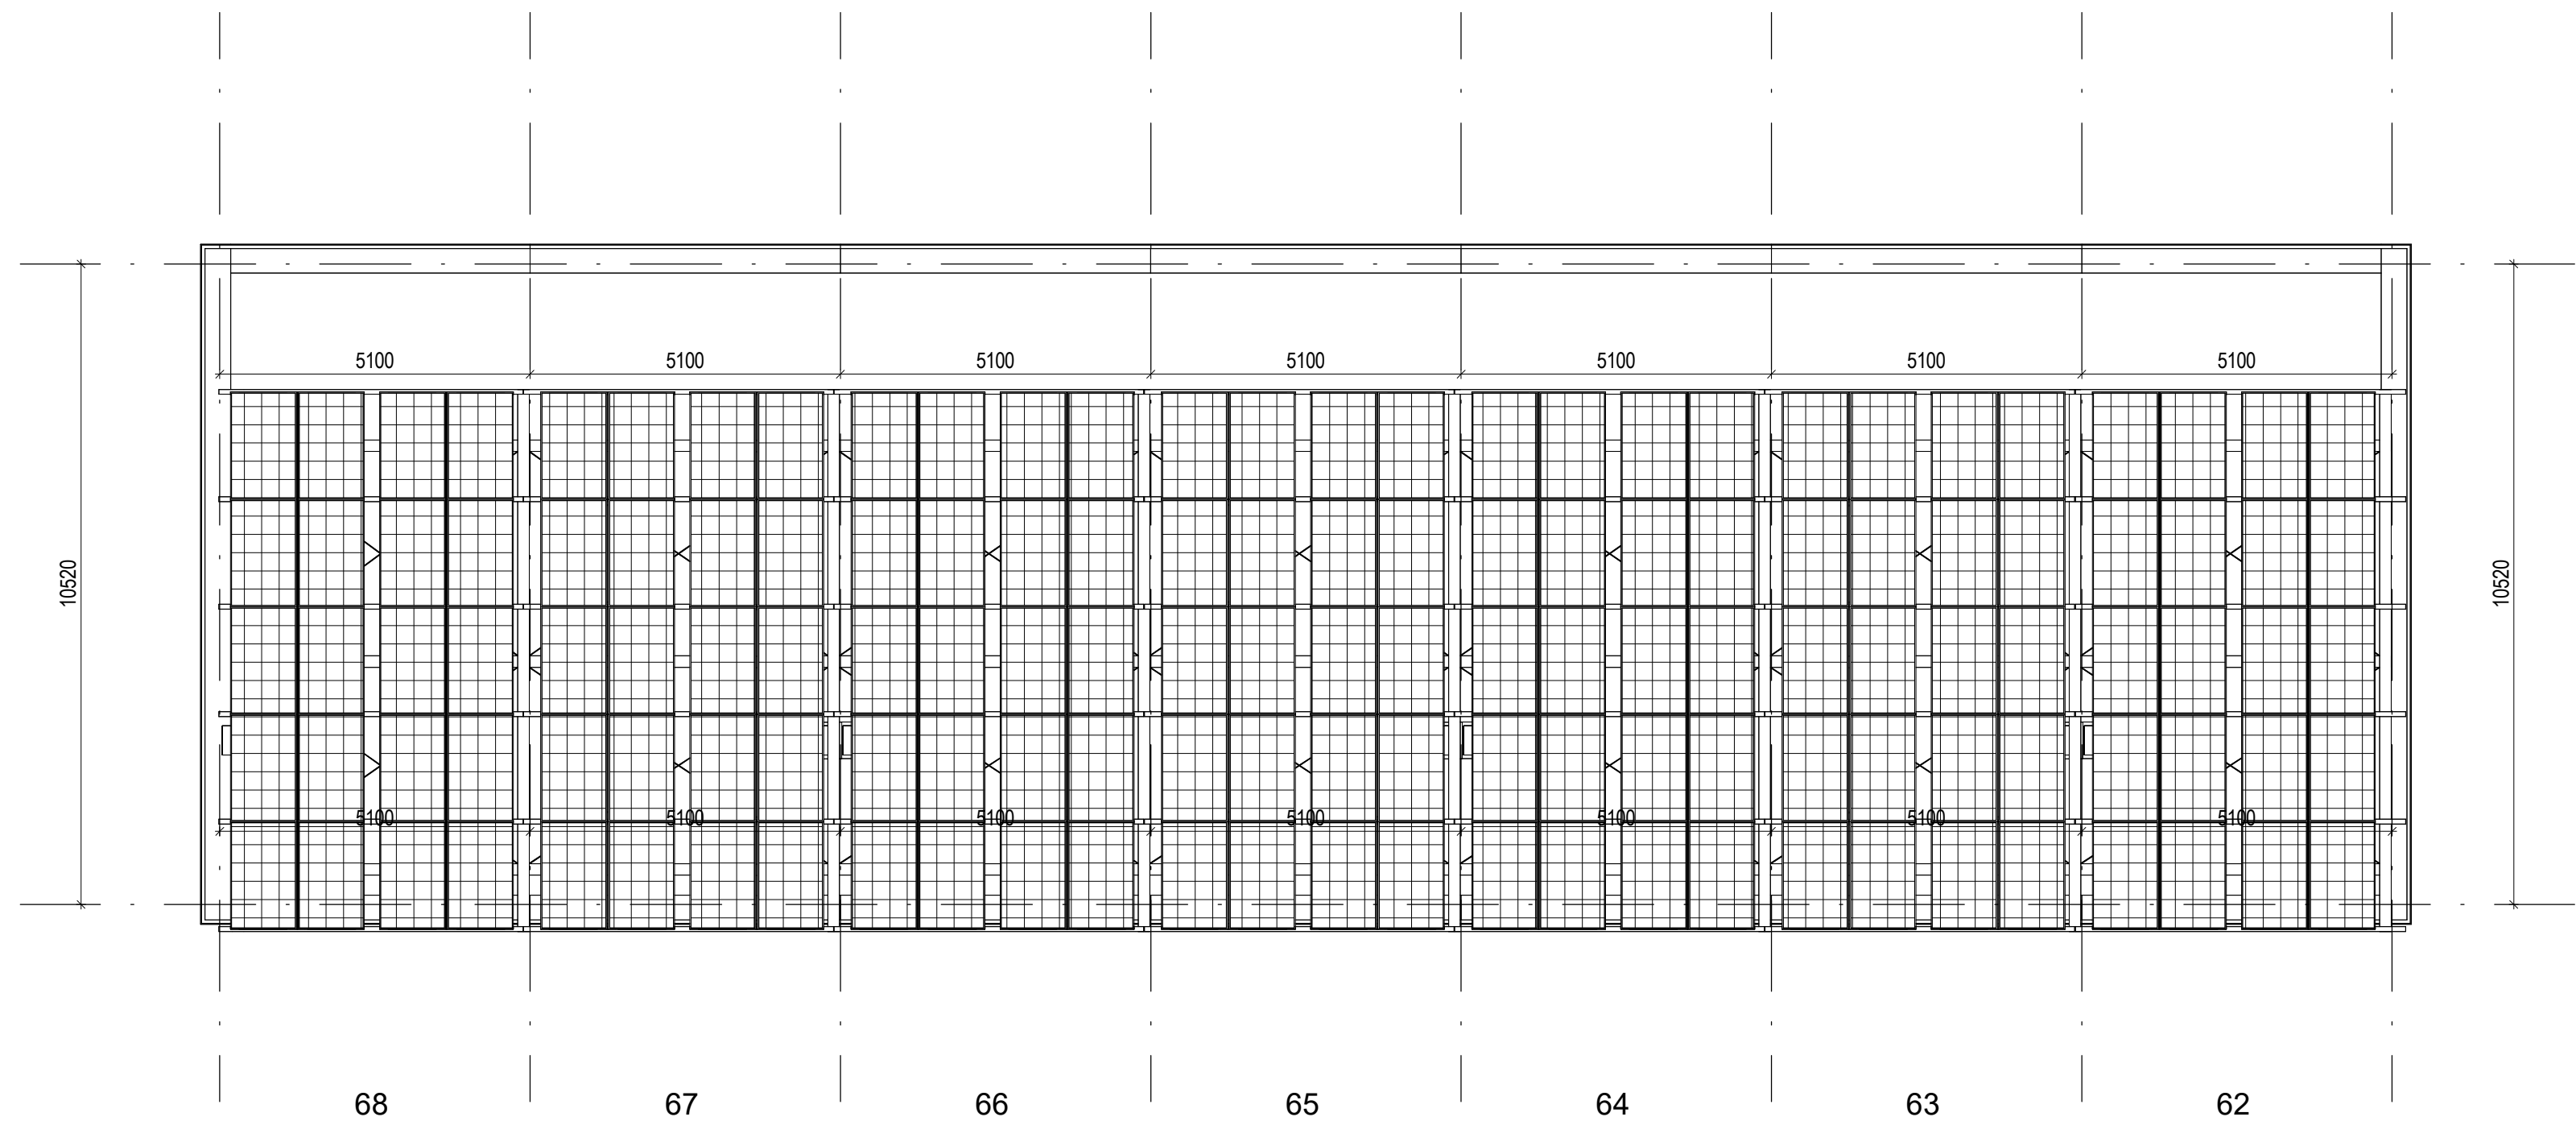

Dak pergola
1 : 100